




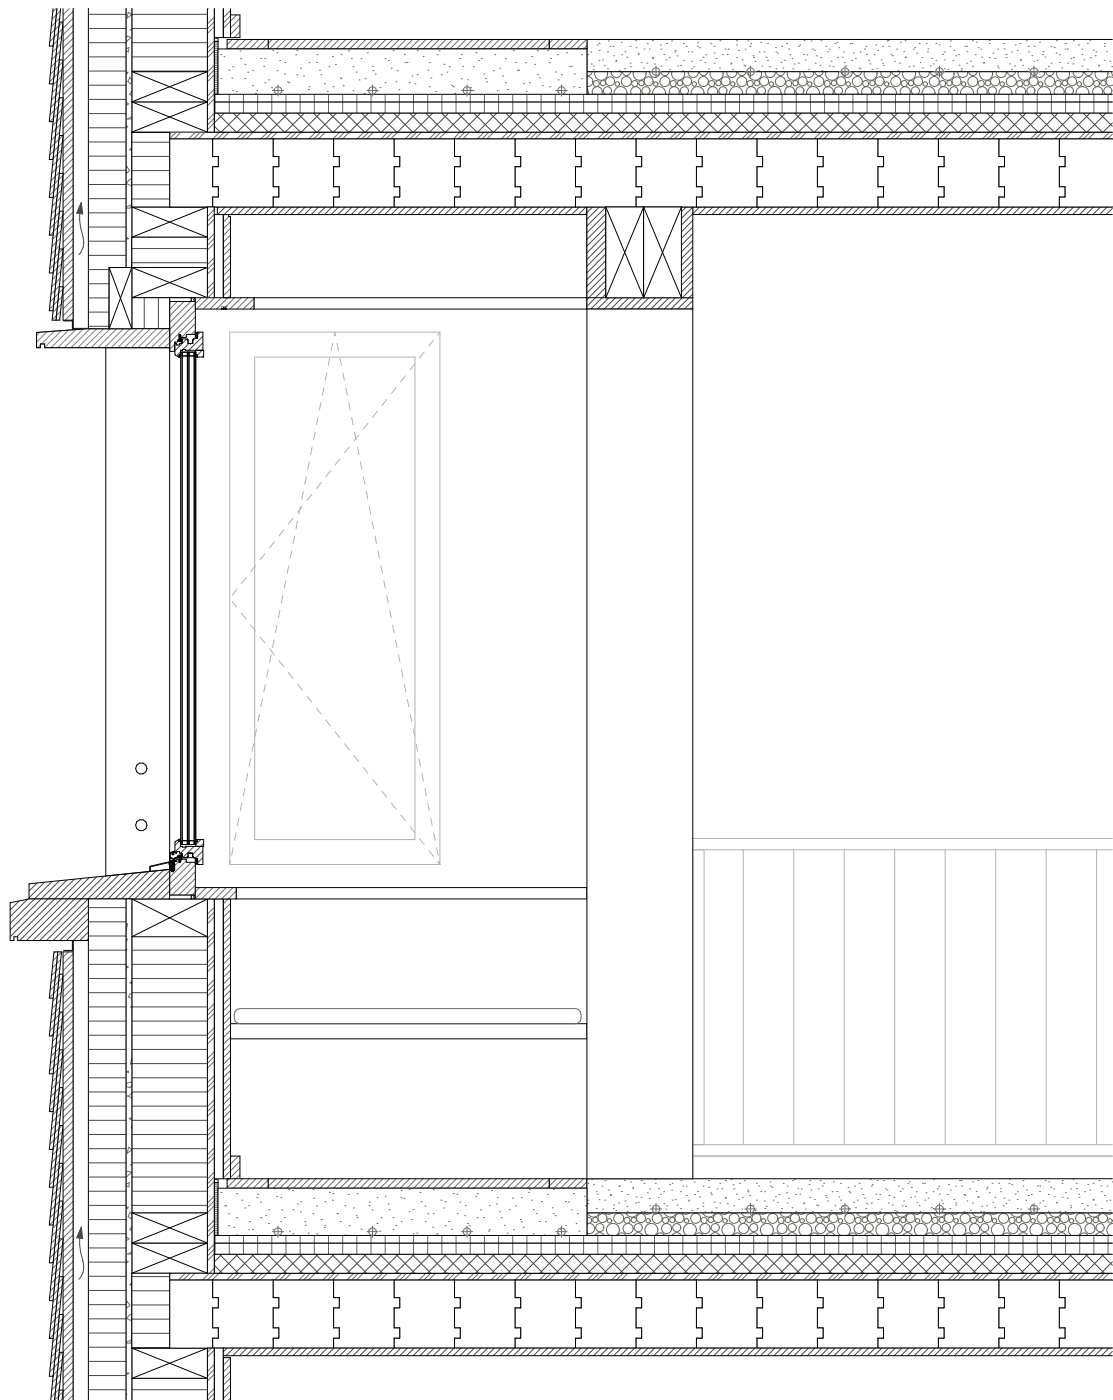

Schnitt

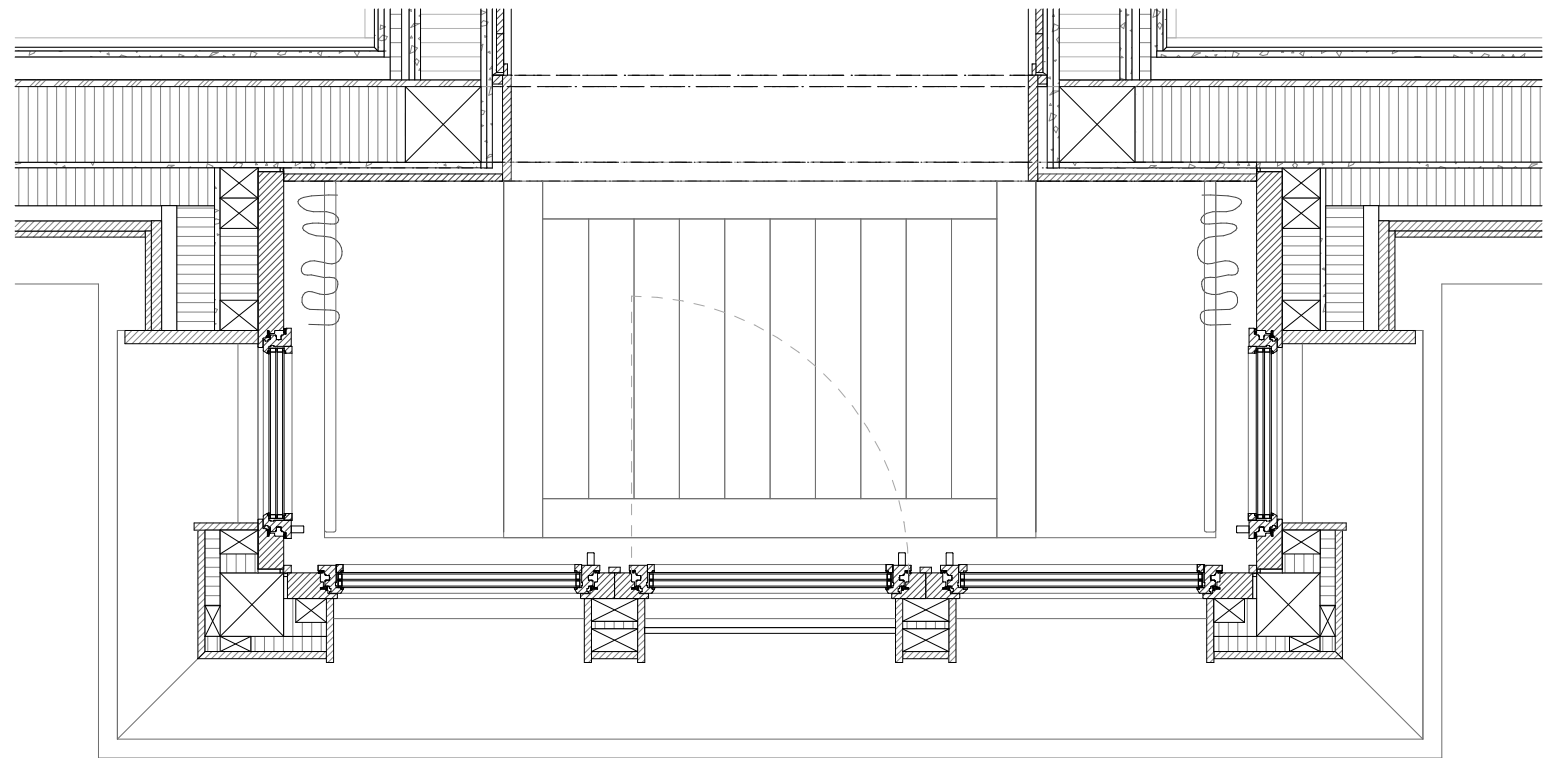

Grundriss

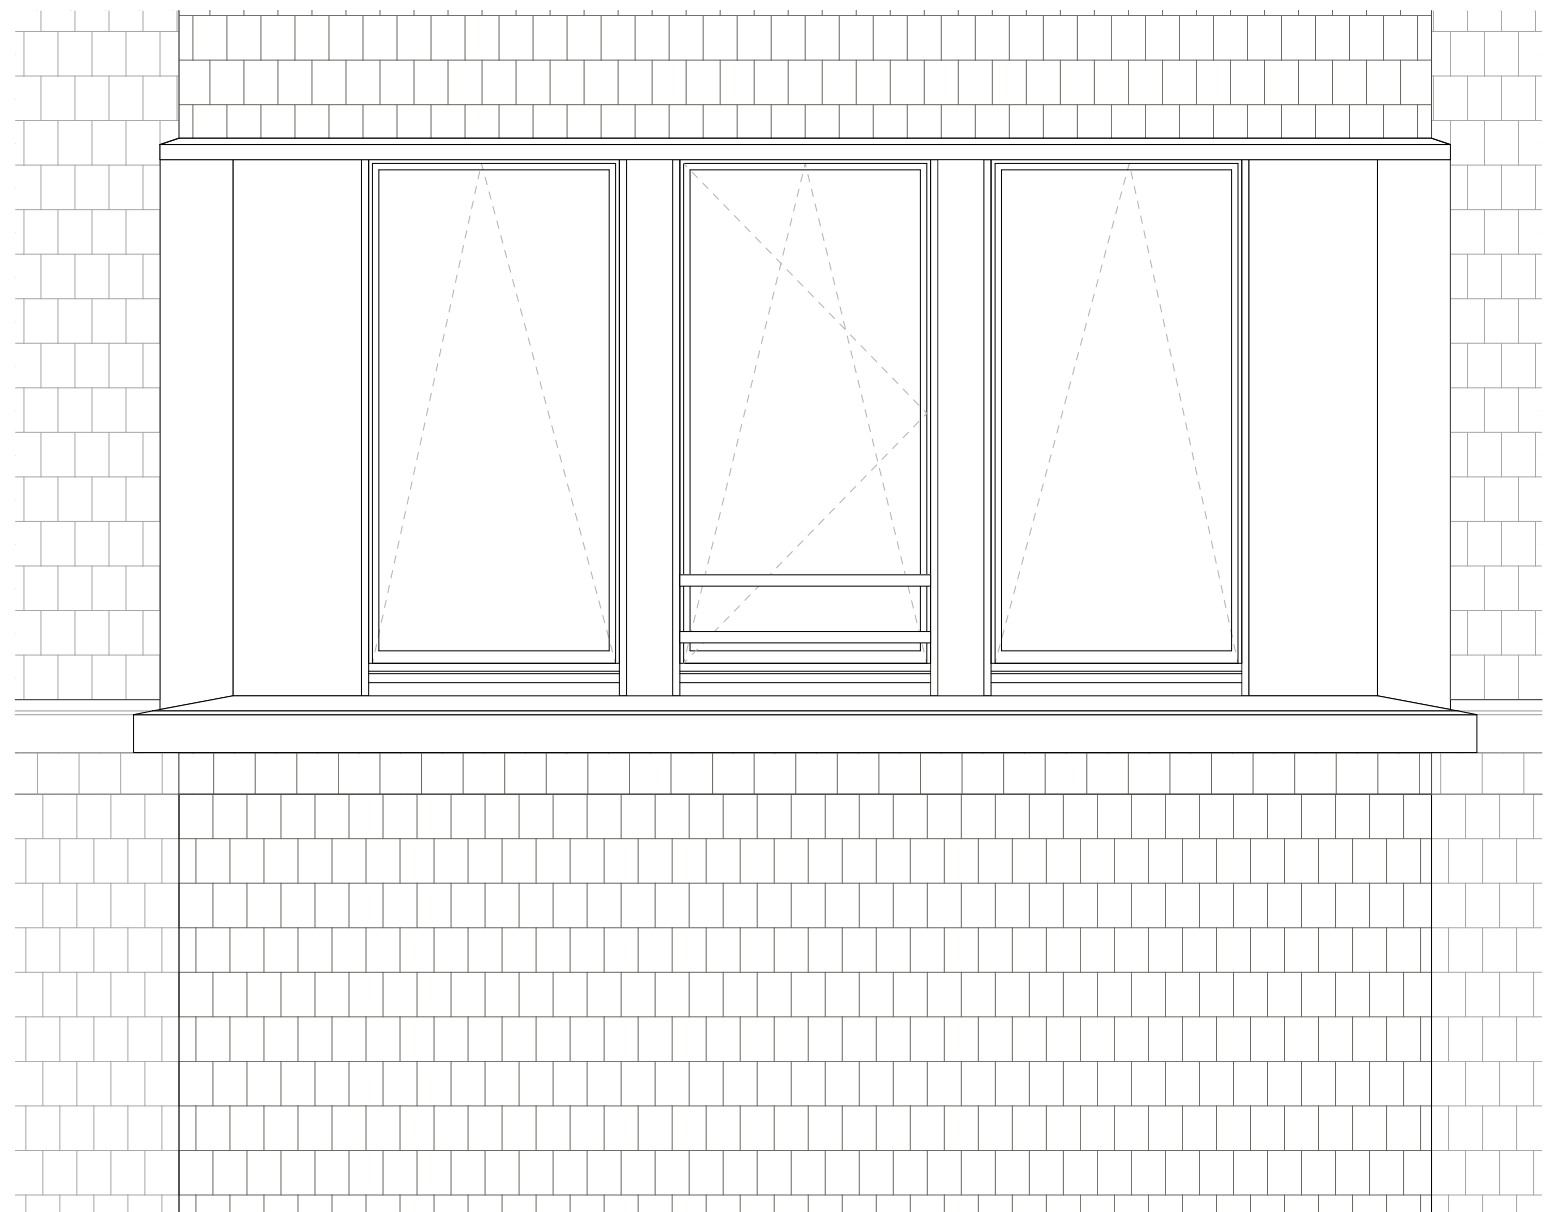

Ansicht