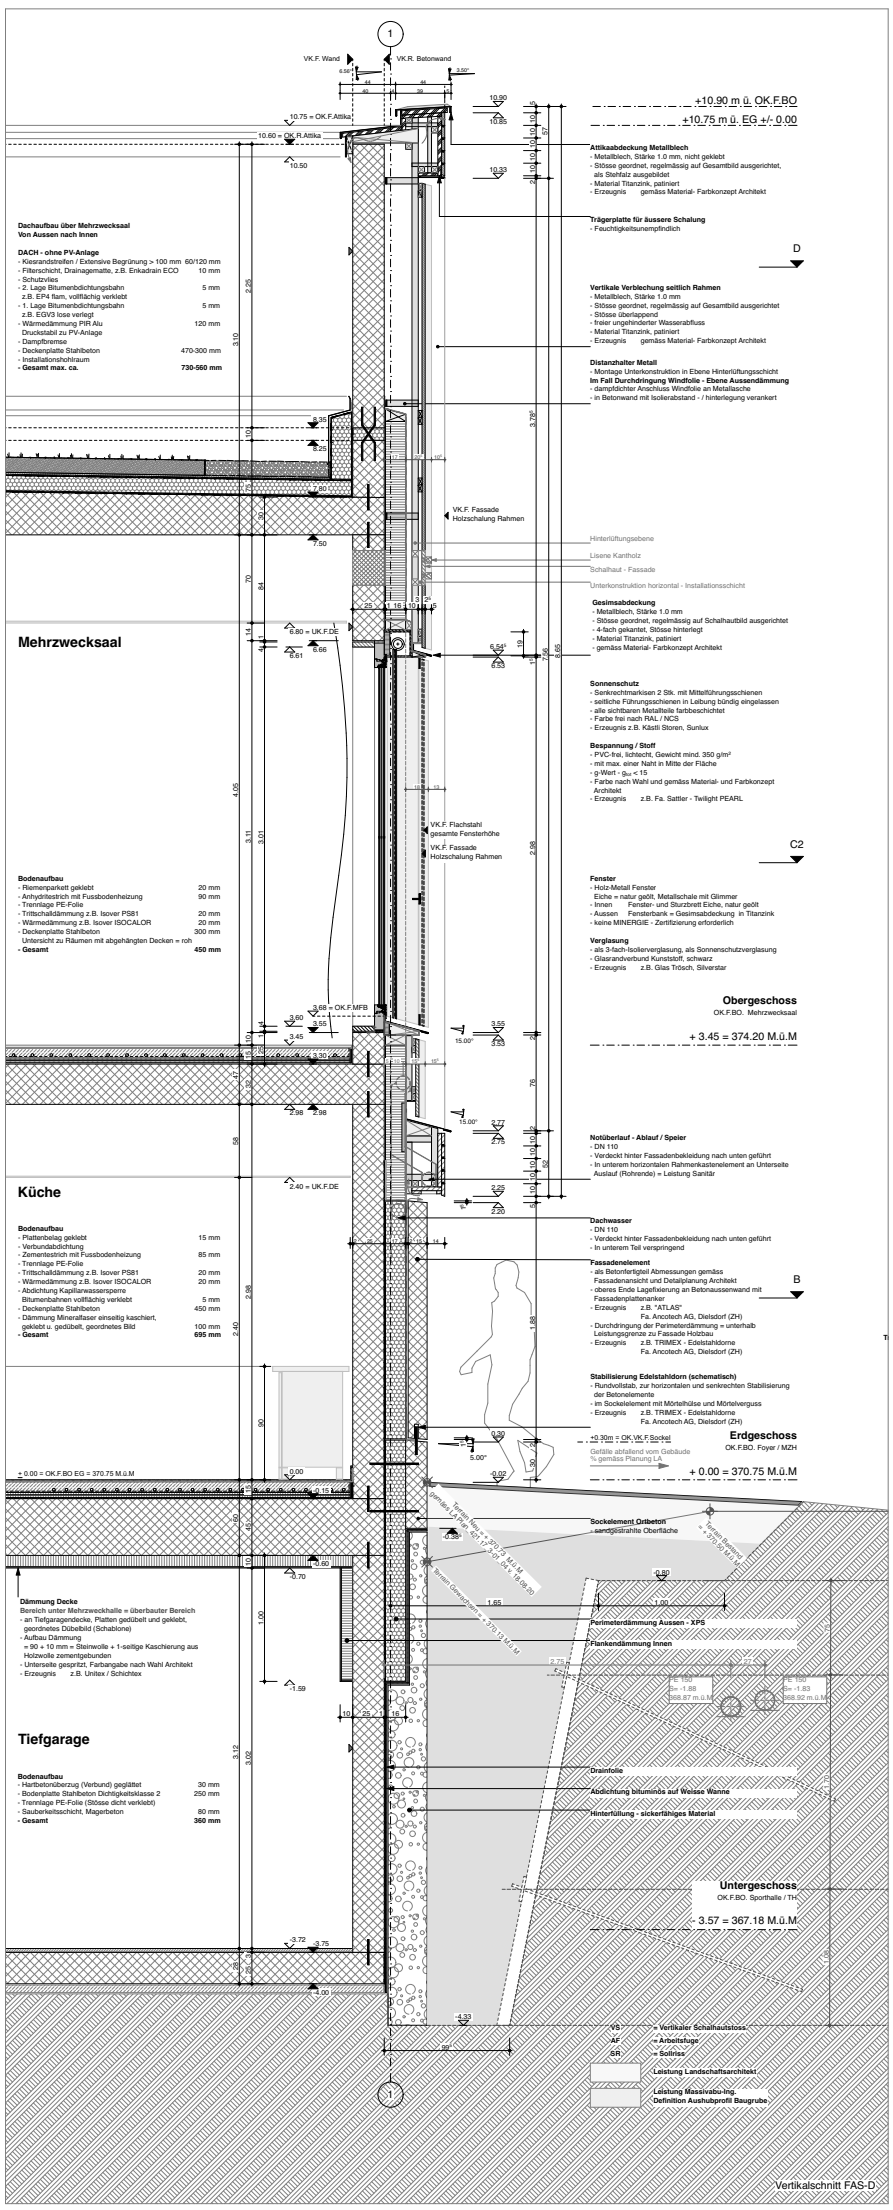

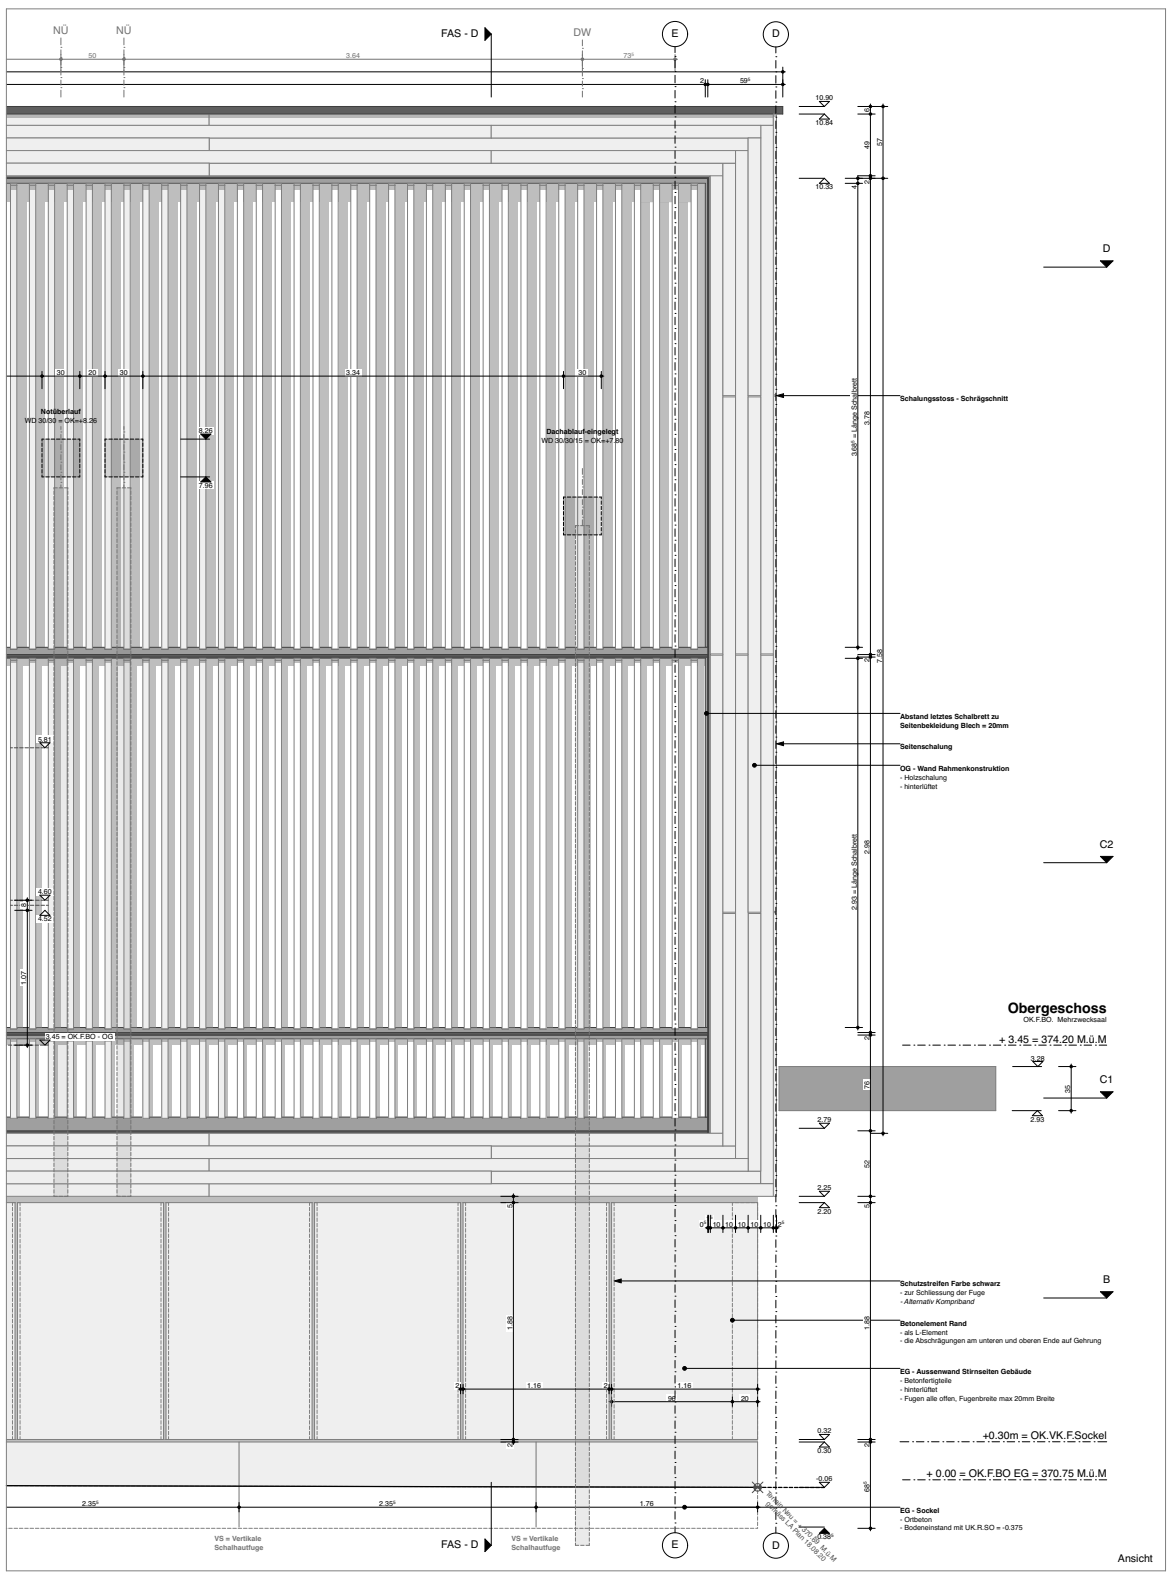

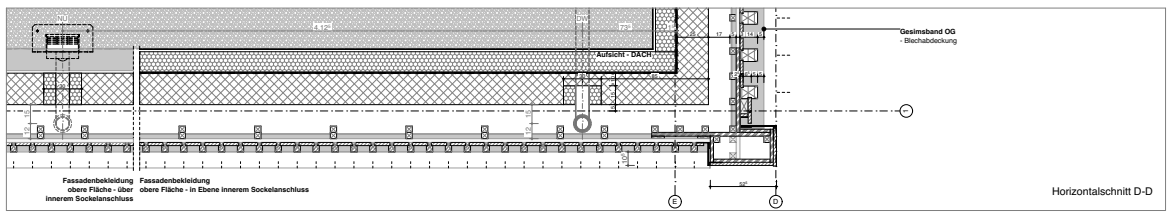

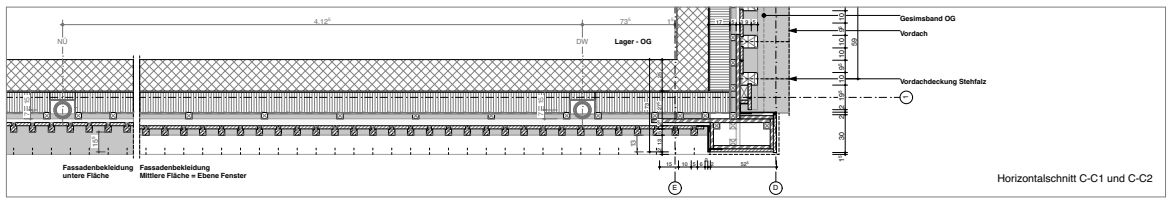

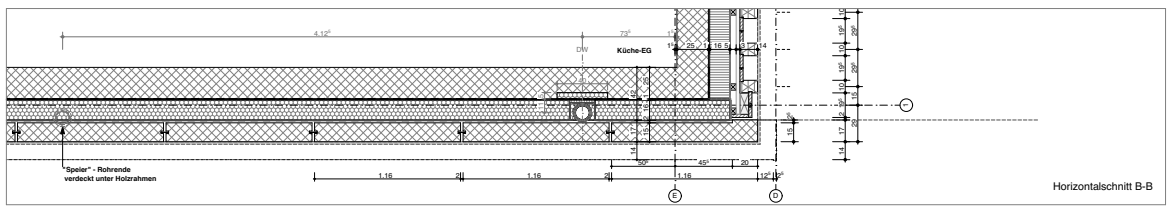

026 Dorfzentrum Untersiggenthal
Neubau Zentrum
Kornfeldweg 1, 5417 Untersiggenthal

NYX ARCHITECTES
GmbH SIA Badenerstrasse 141 8004 Zürich
+41 44 545 16 90 mail@nyx-arch.ch

Bauherrschaft
Gemeinde Untersiggenthal
Kornfeldweg 2, 5417 Untersiggenthal

Fassadenschnitt
026_PU_PL_12_DE_60_A3
1:60