




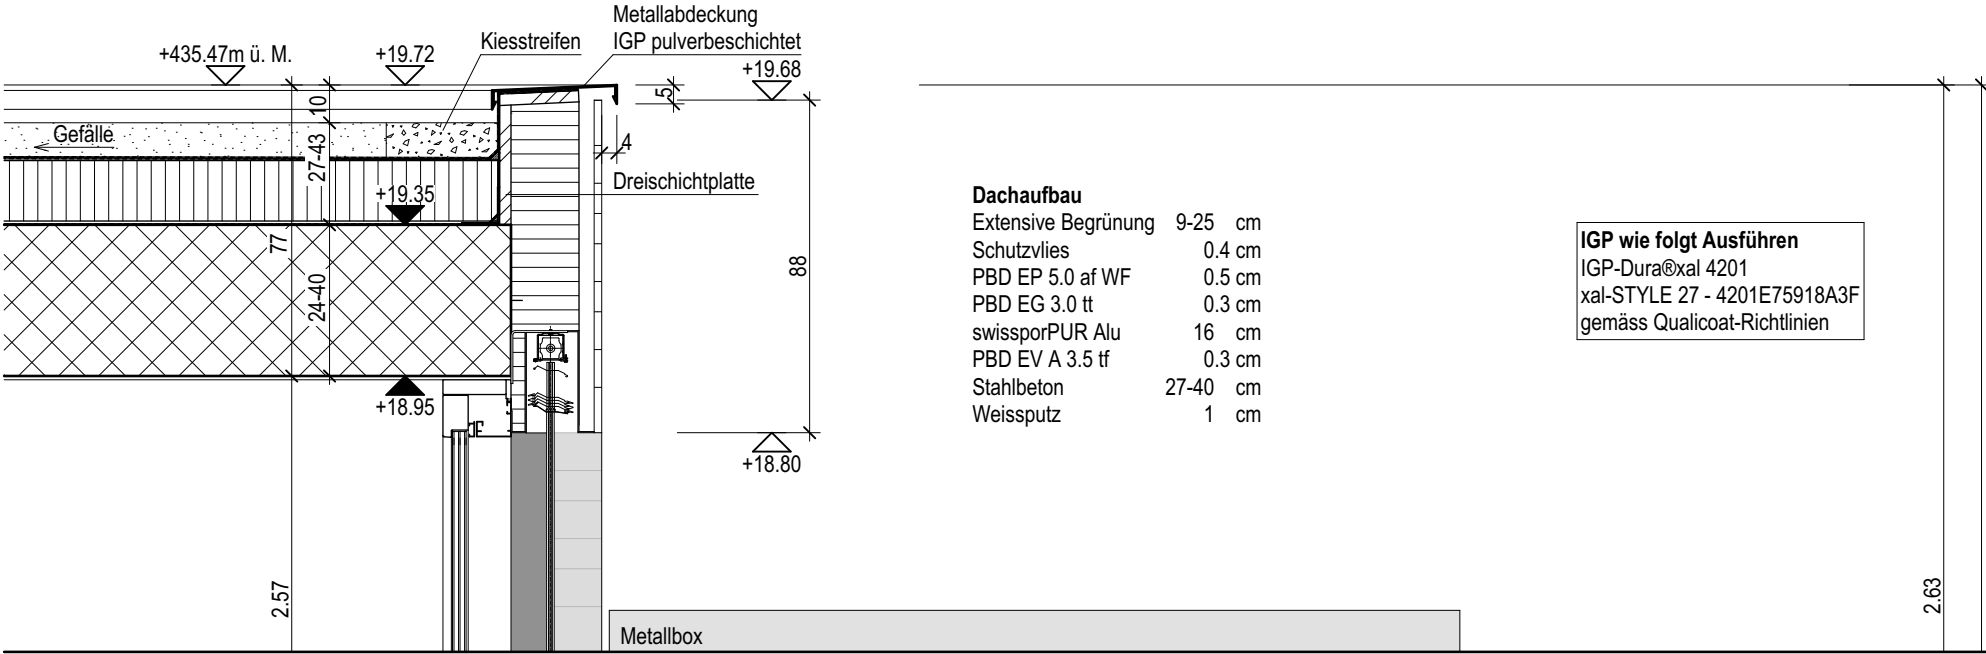


Wohnung AG

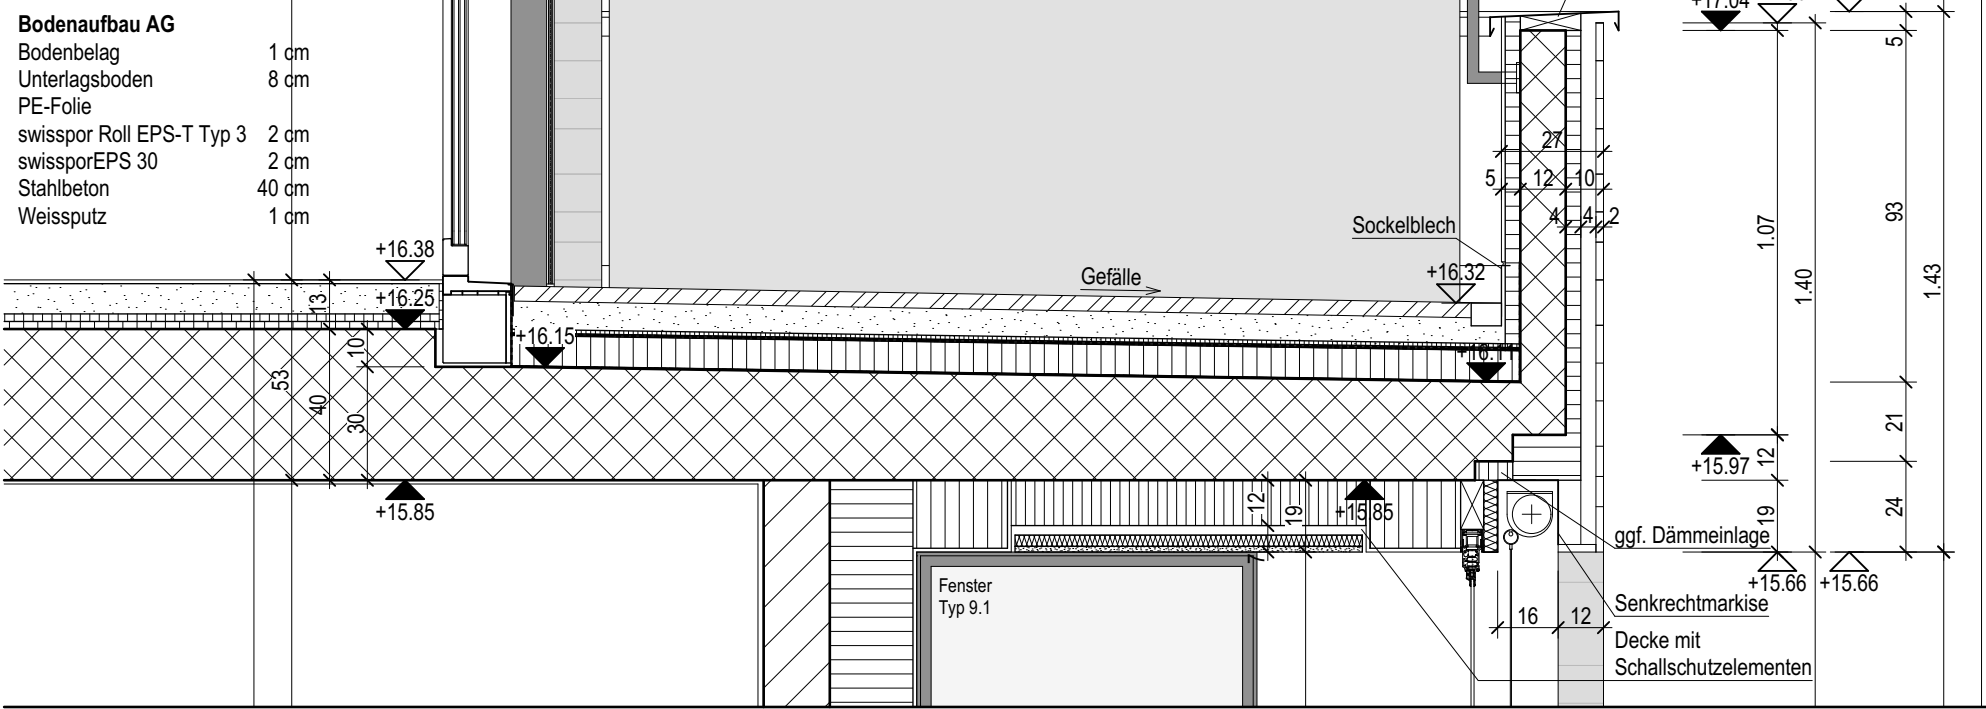


Wohnung 4.OG

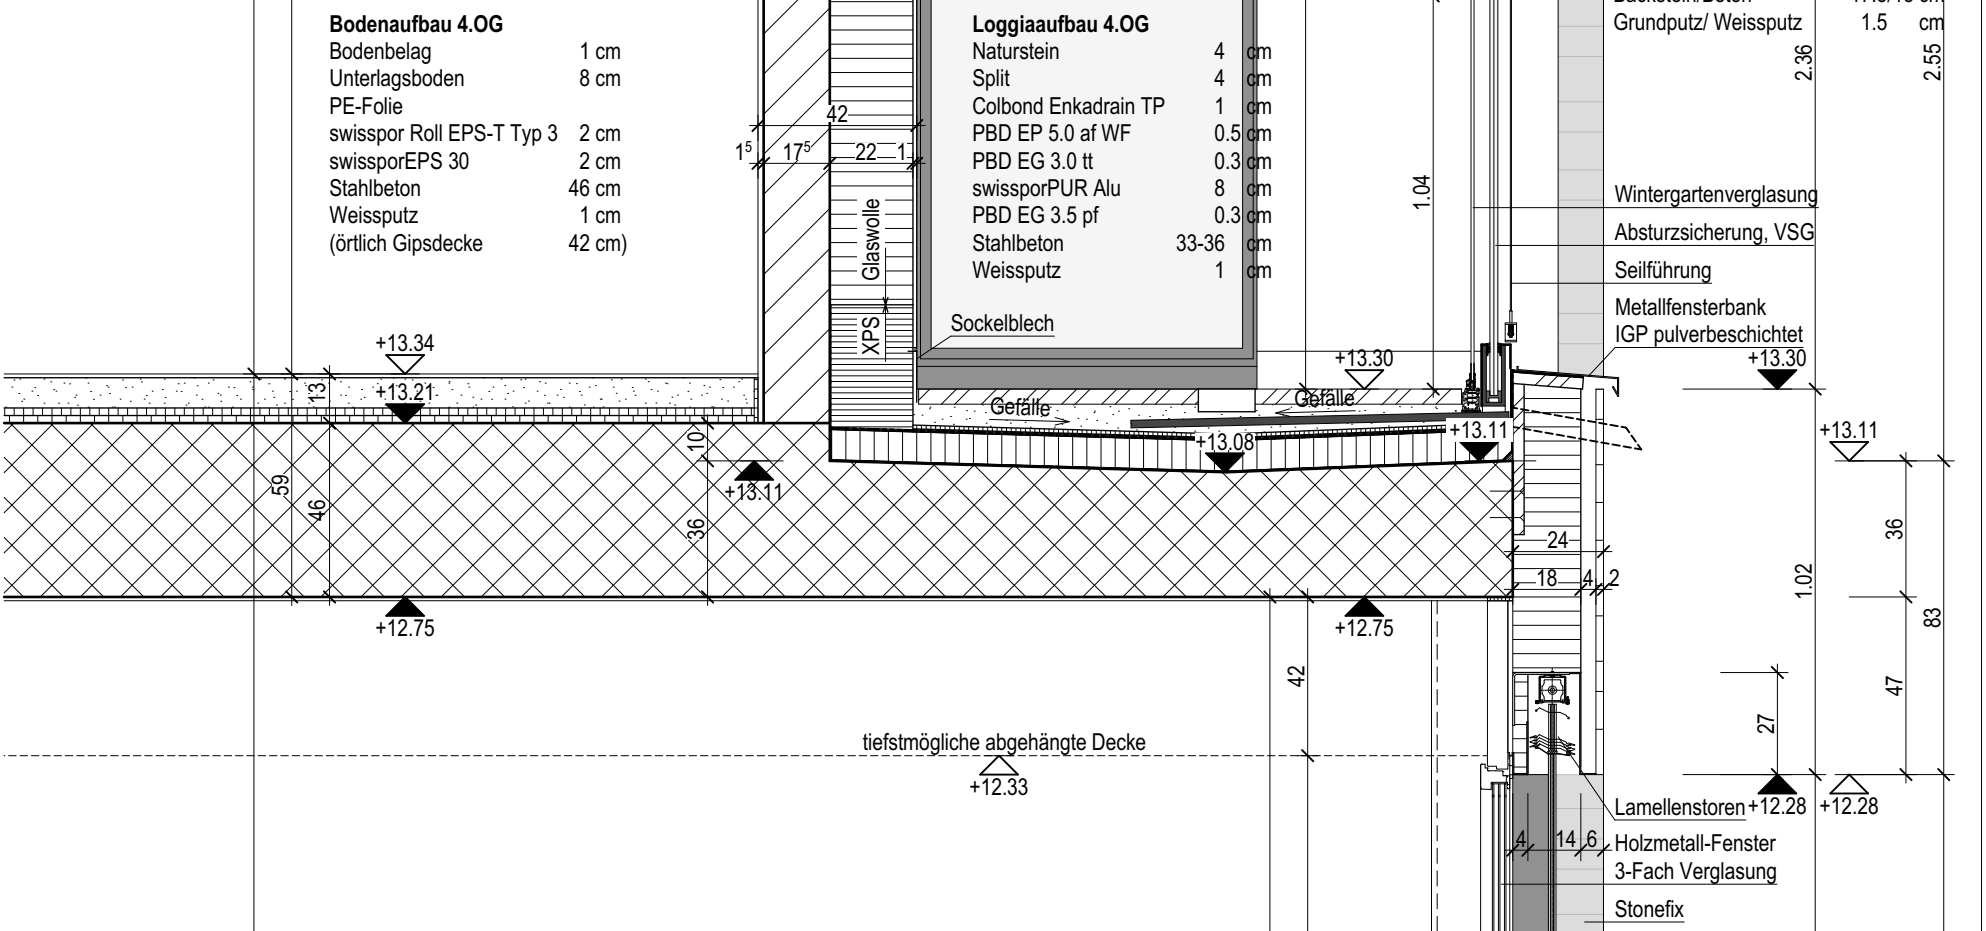


Gewerbe 3.OG

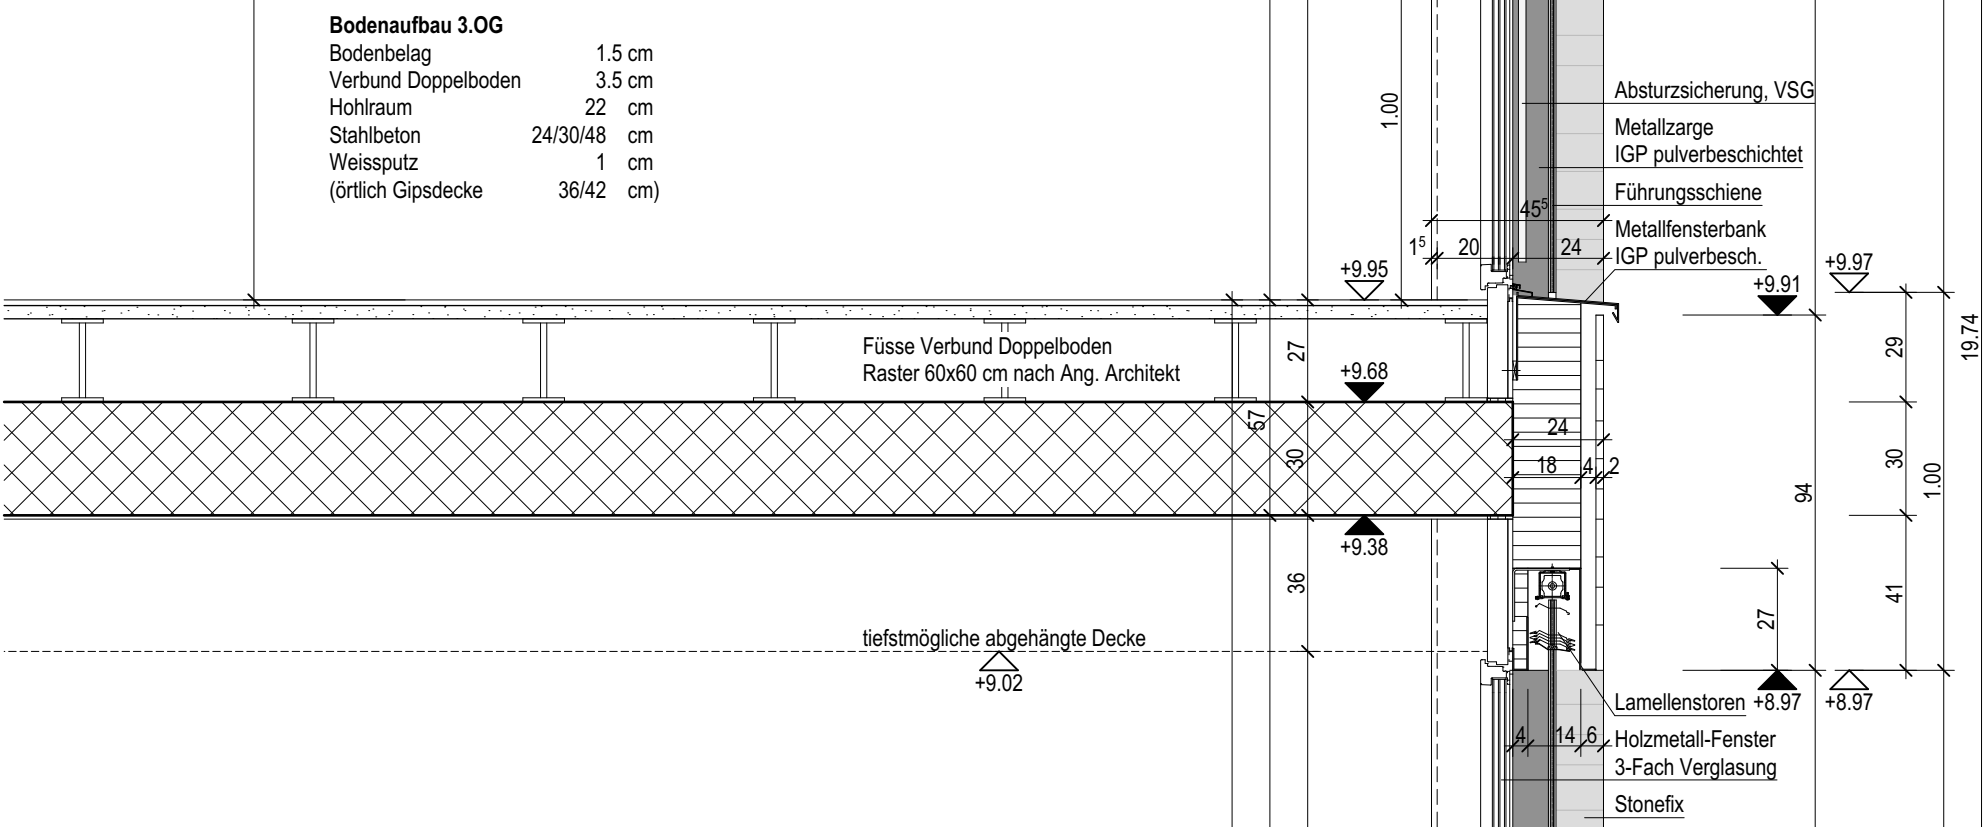

Gewerbe 2.OG

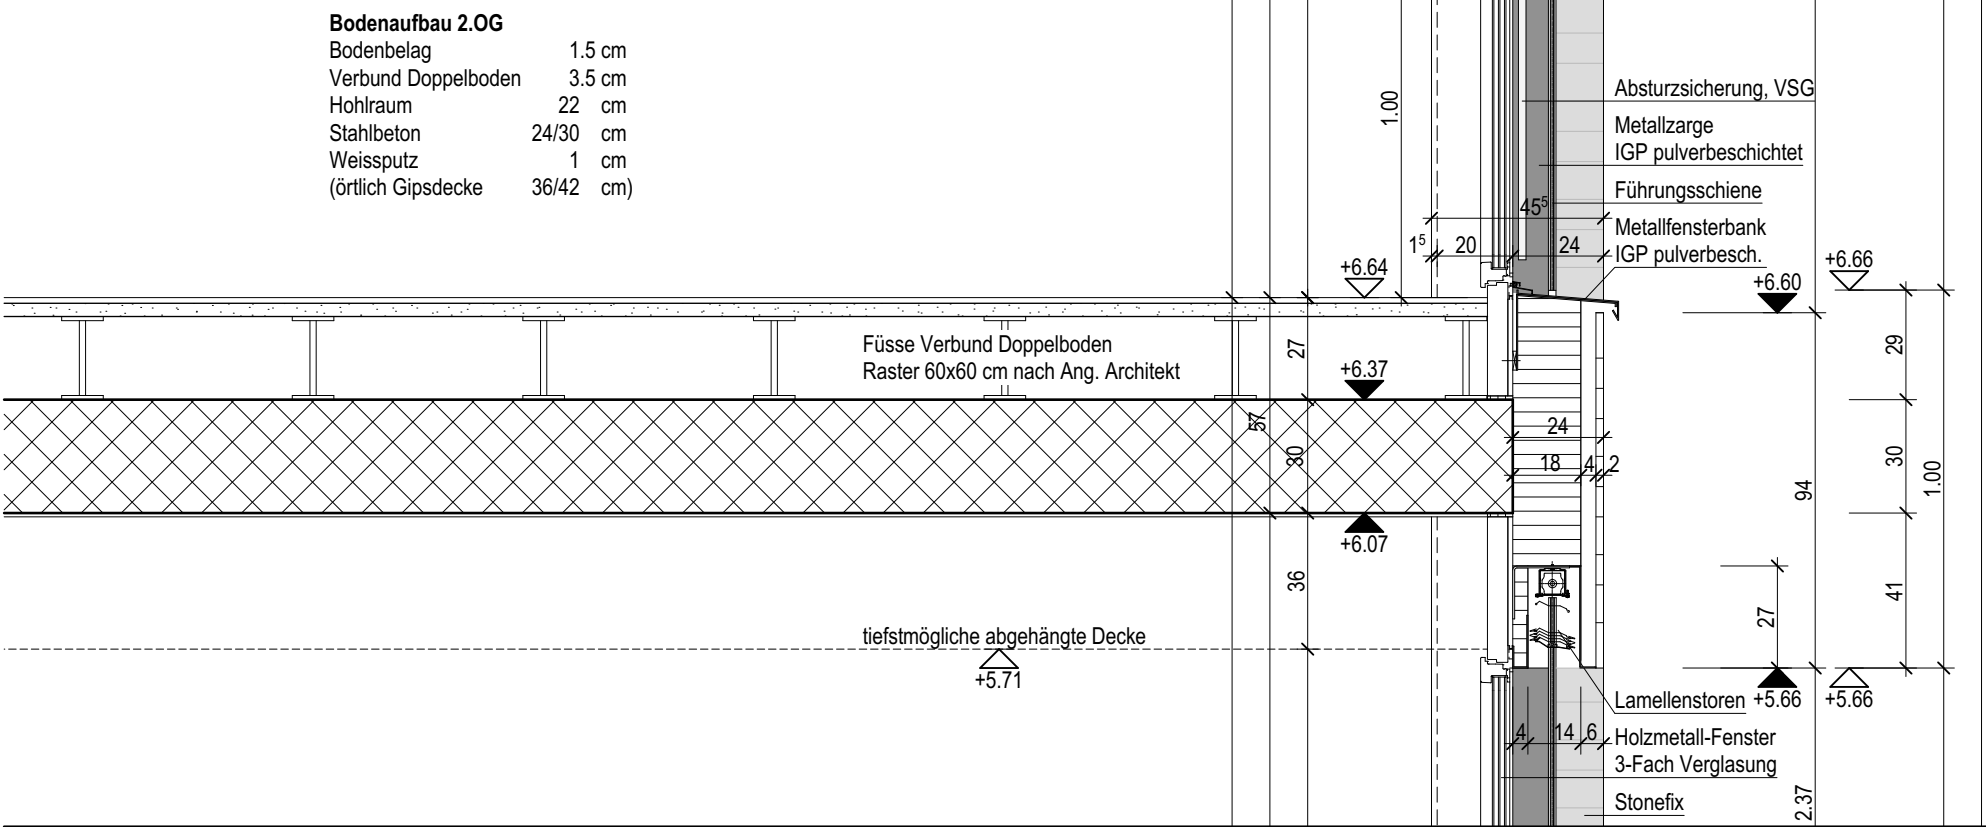

Gewerbe 1.OG

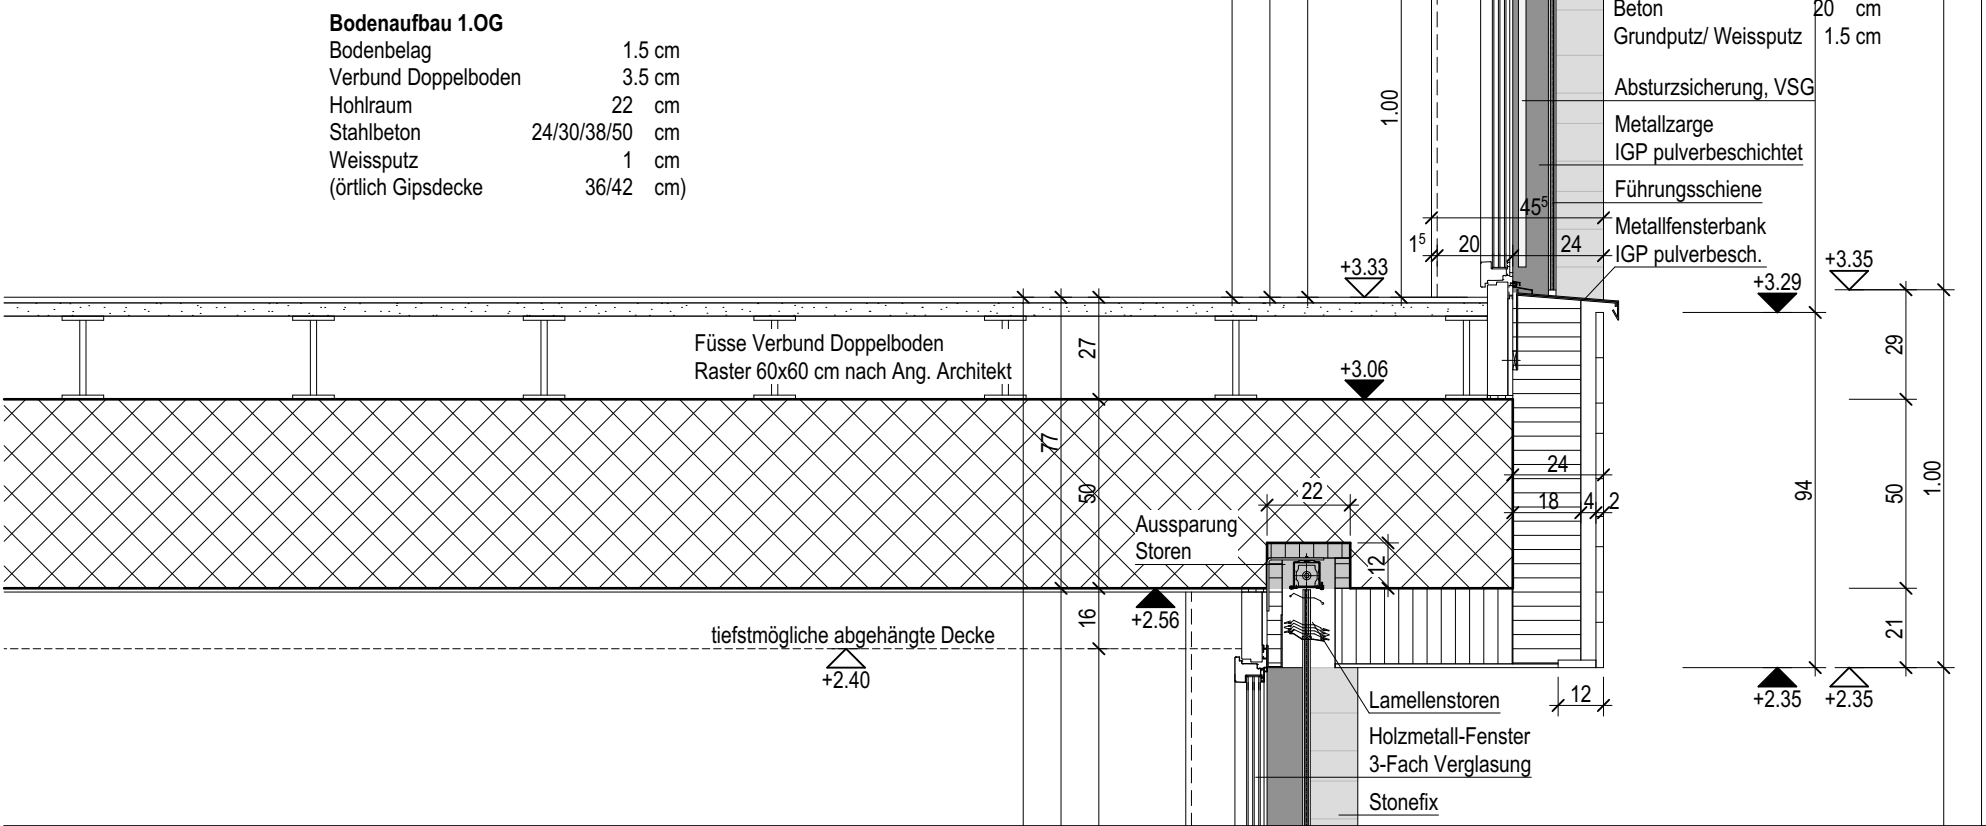

Gewerbe EG

