


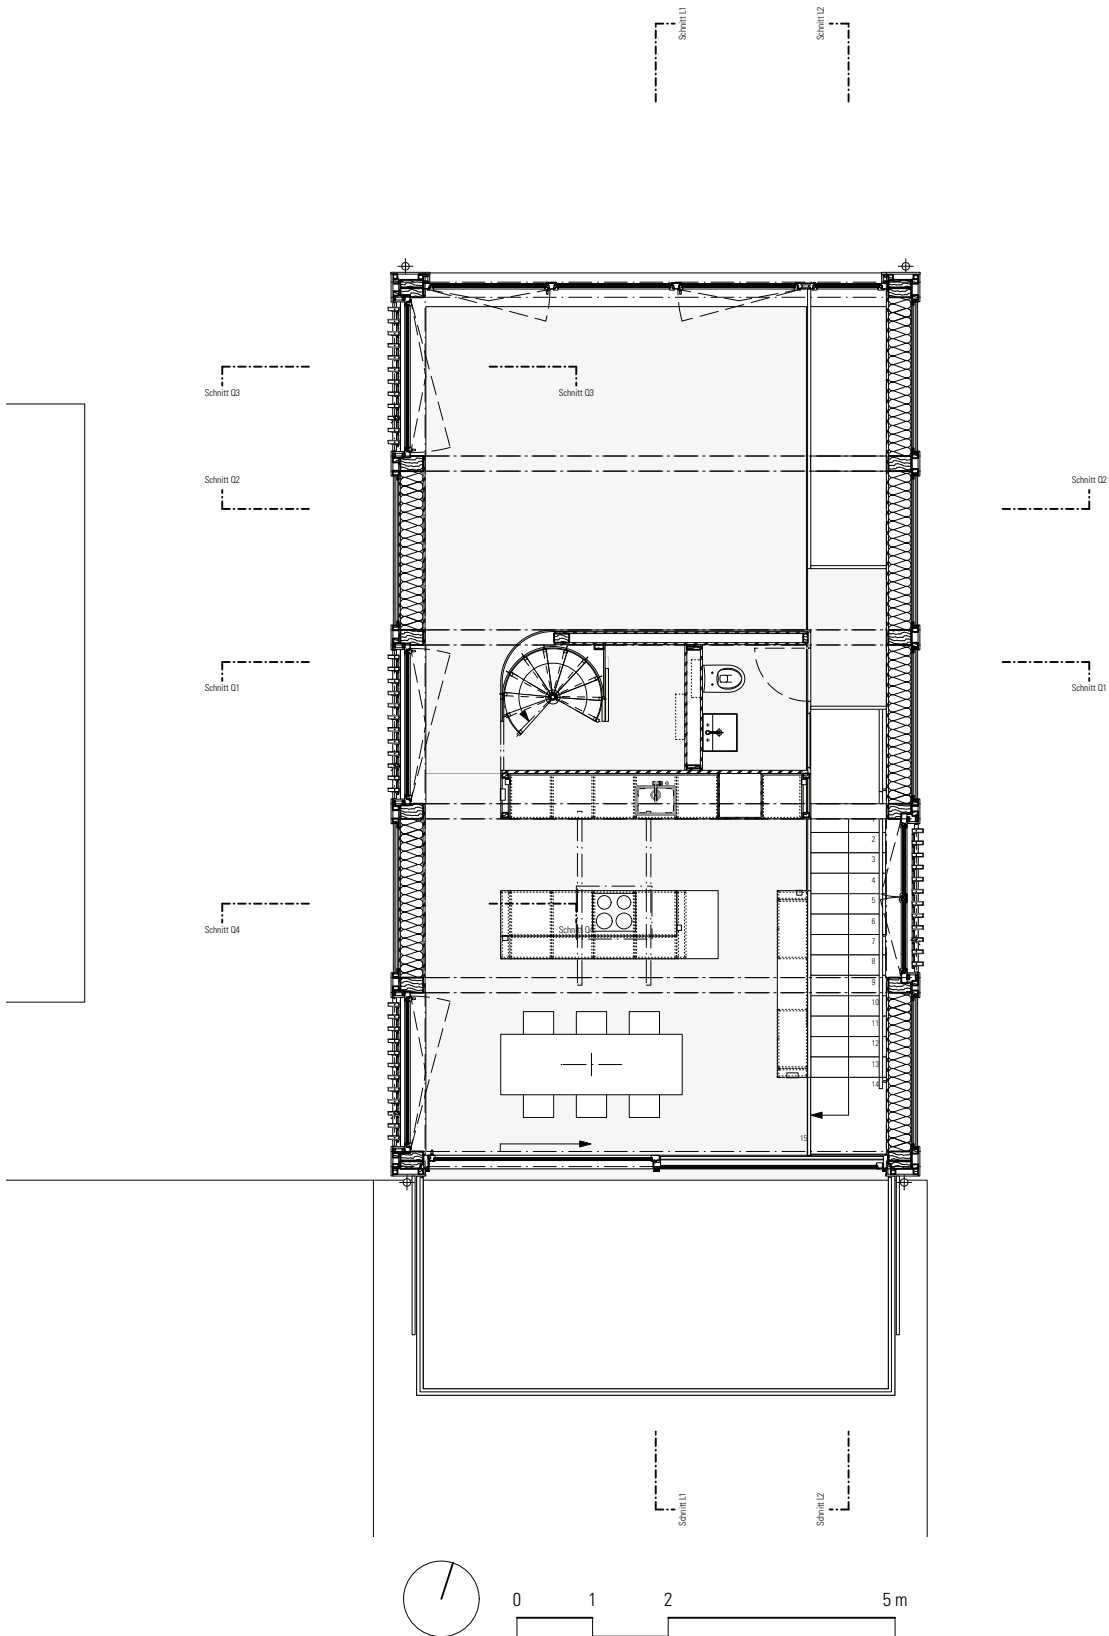

Ausführung 2.OG 1:100