


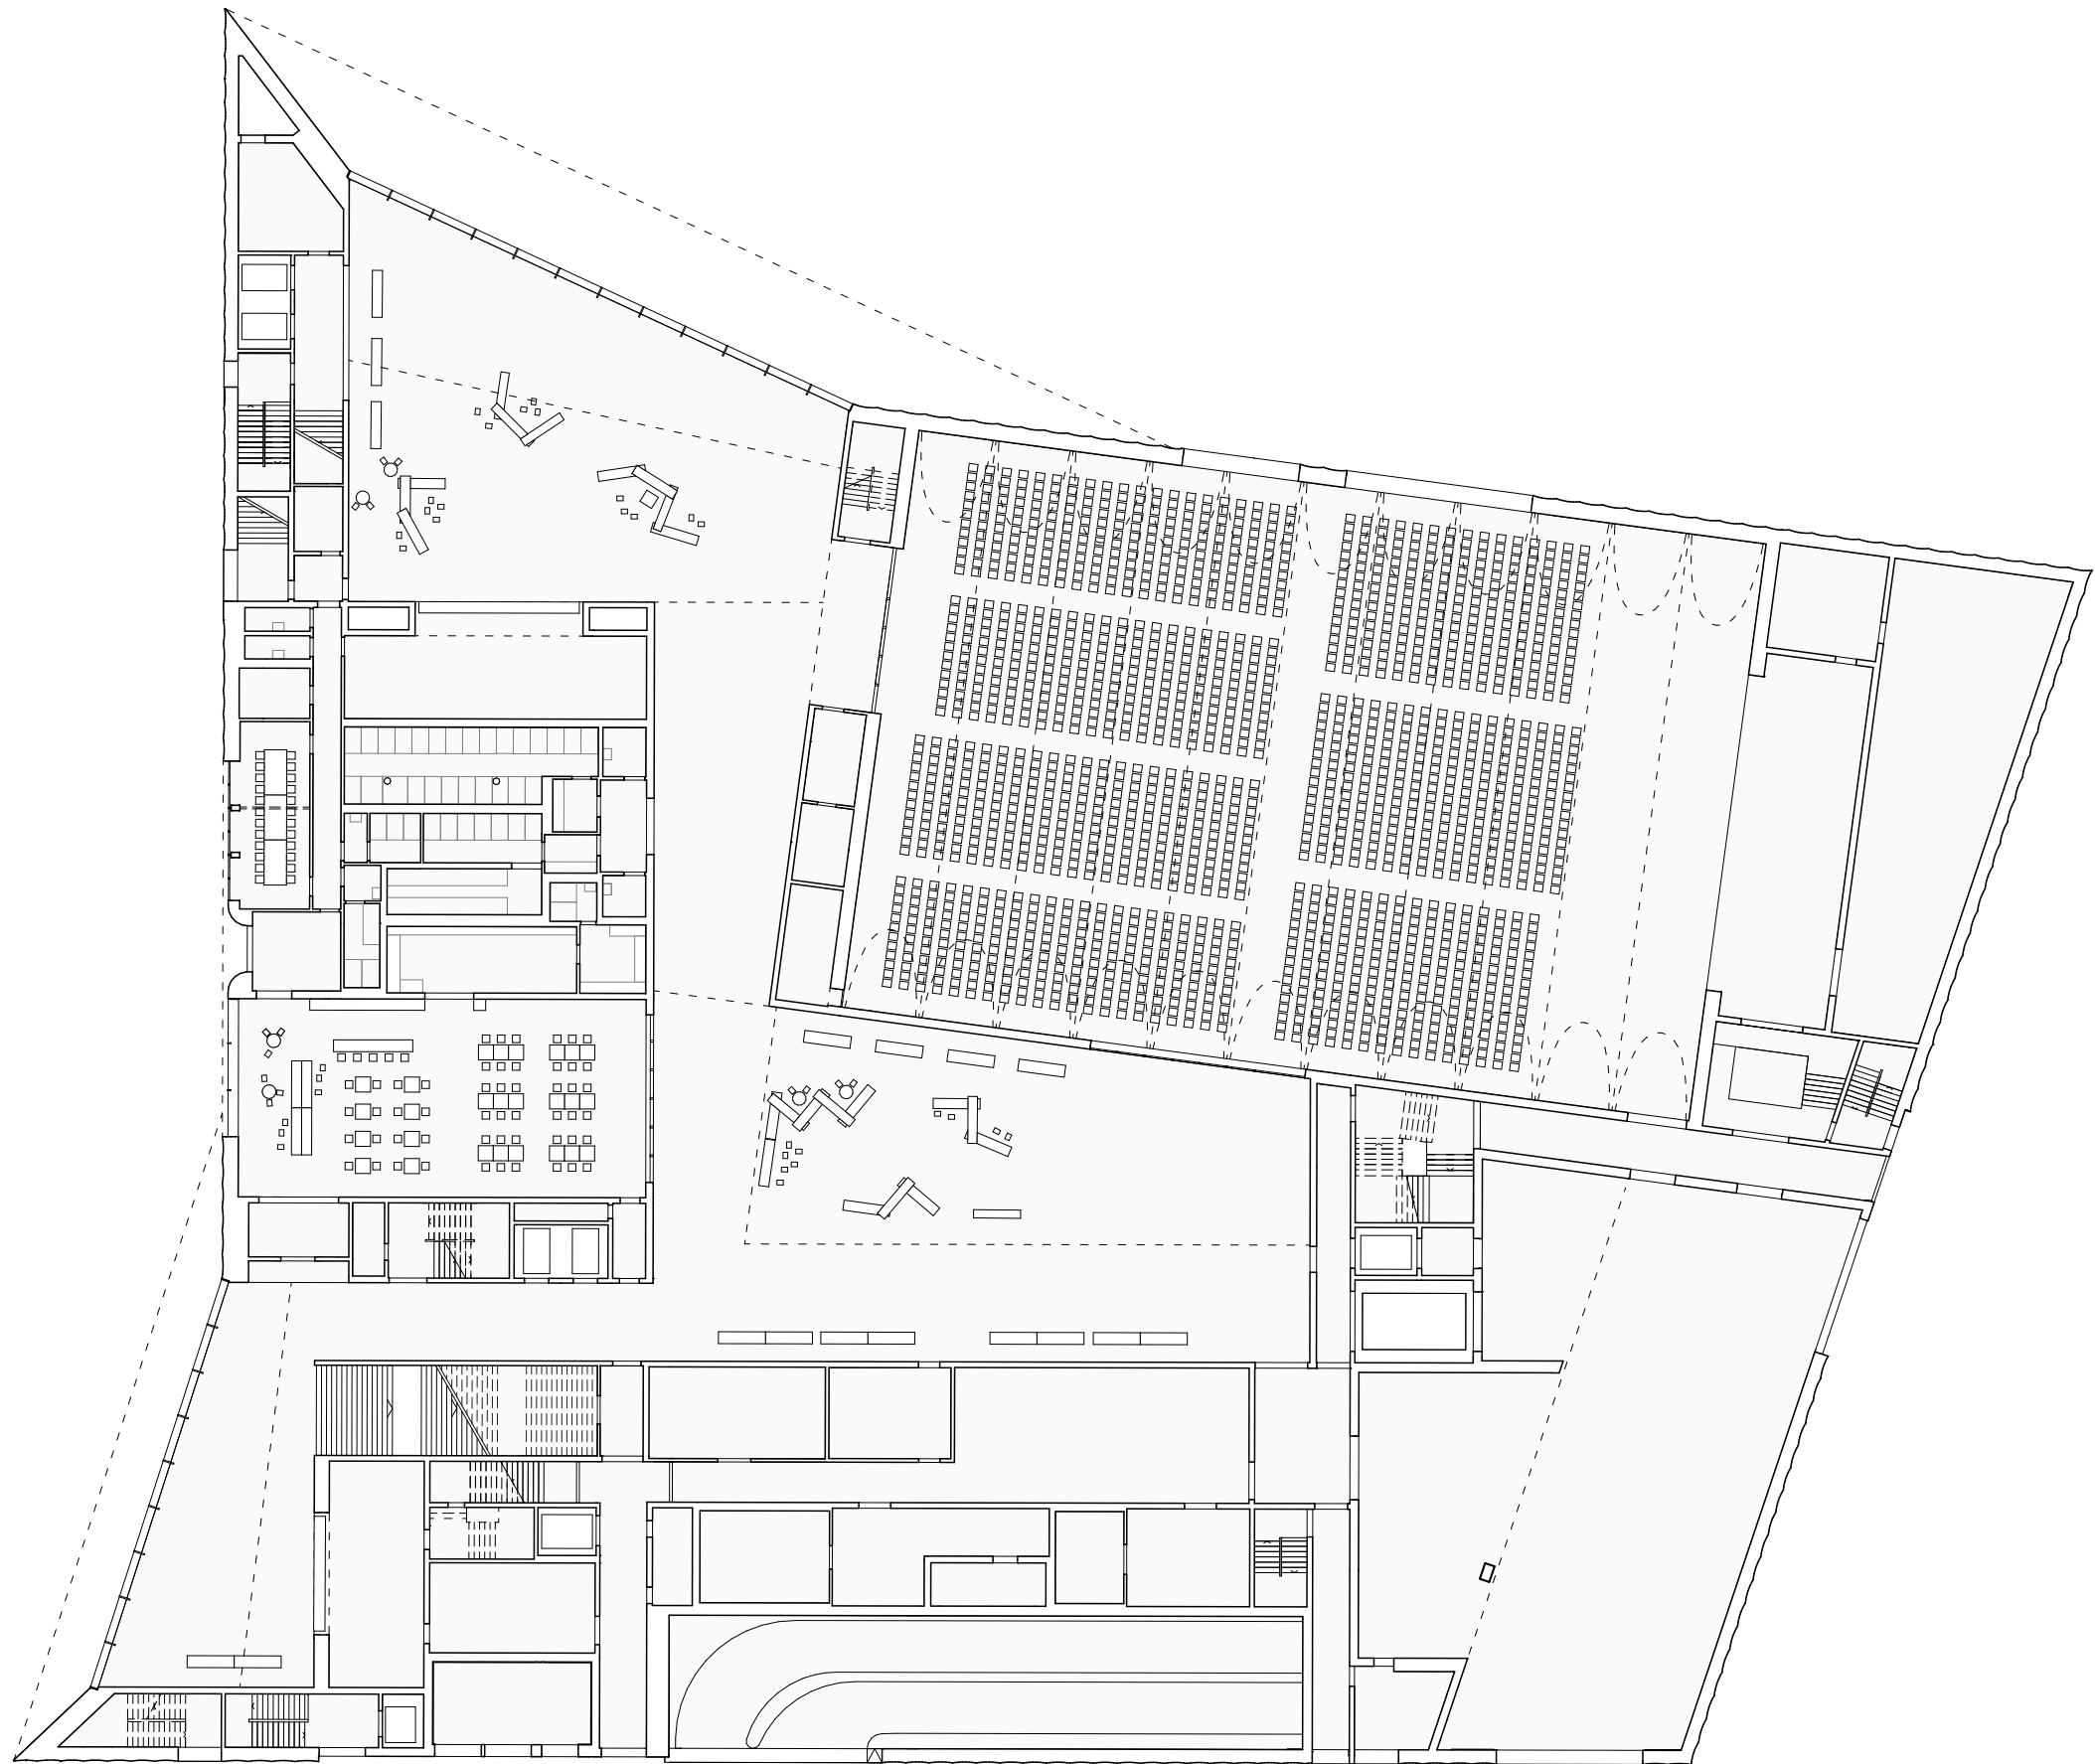

HCC Erdgeschoss



Massstab:
1:400