


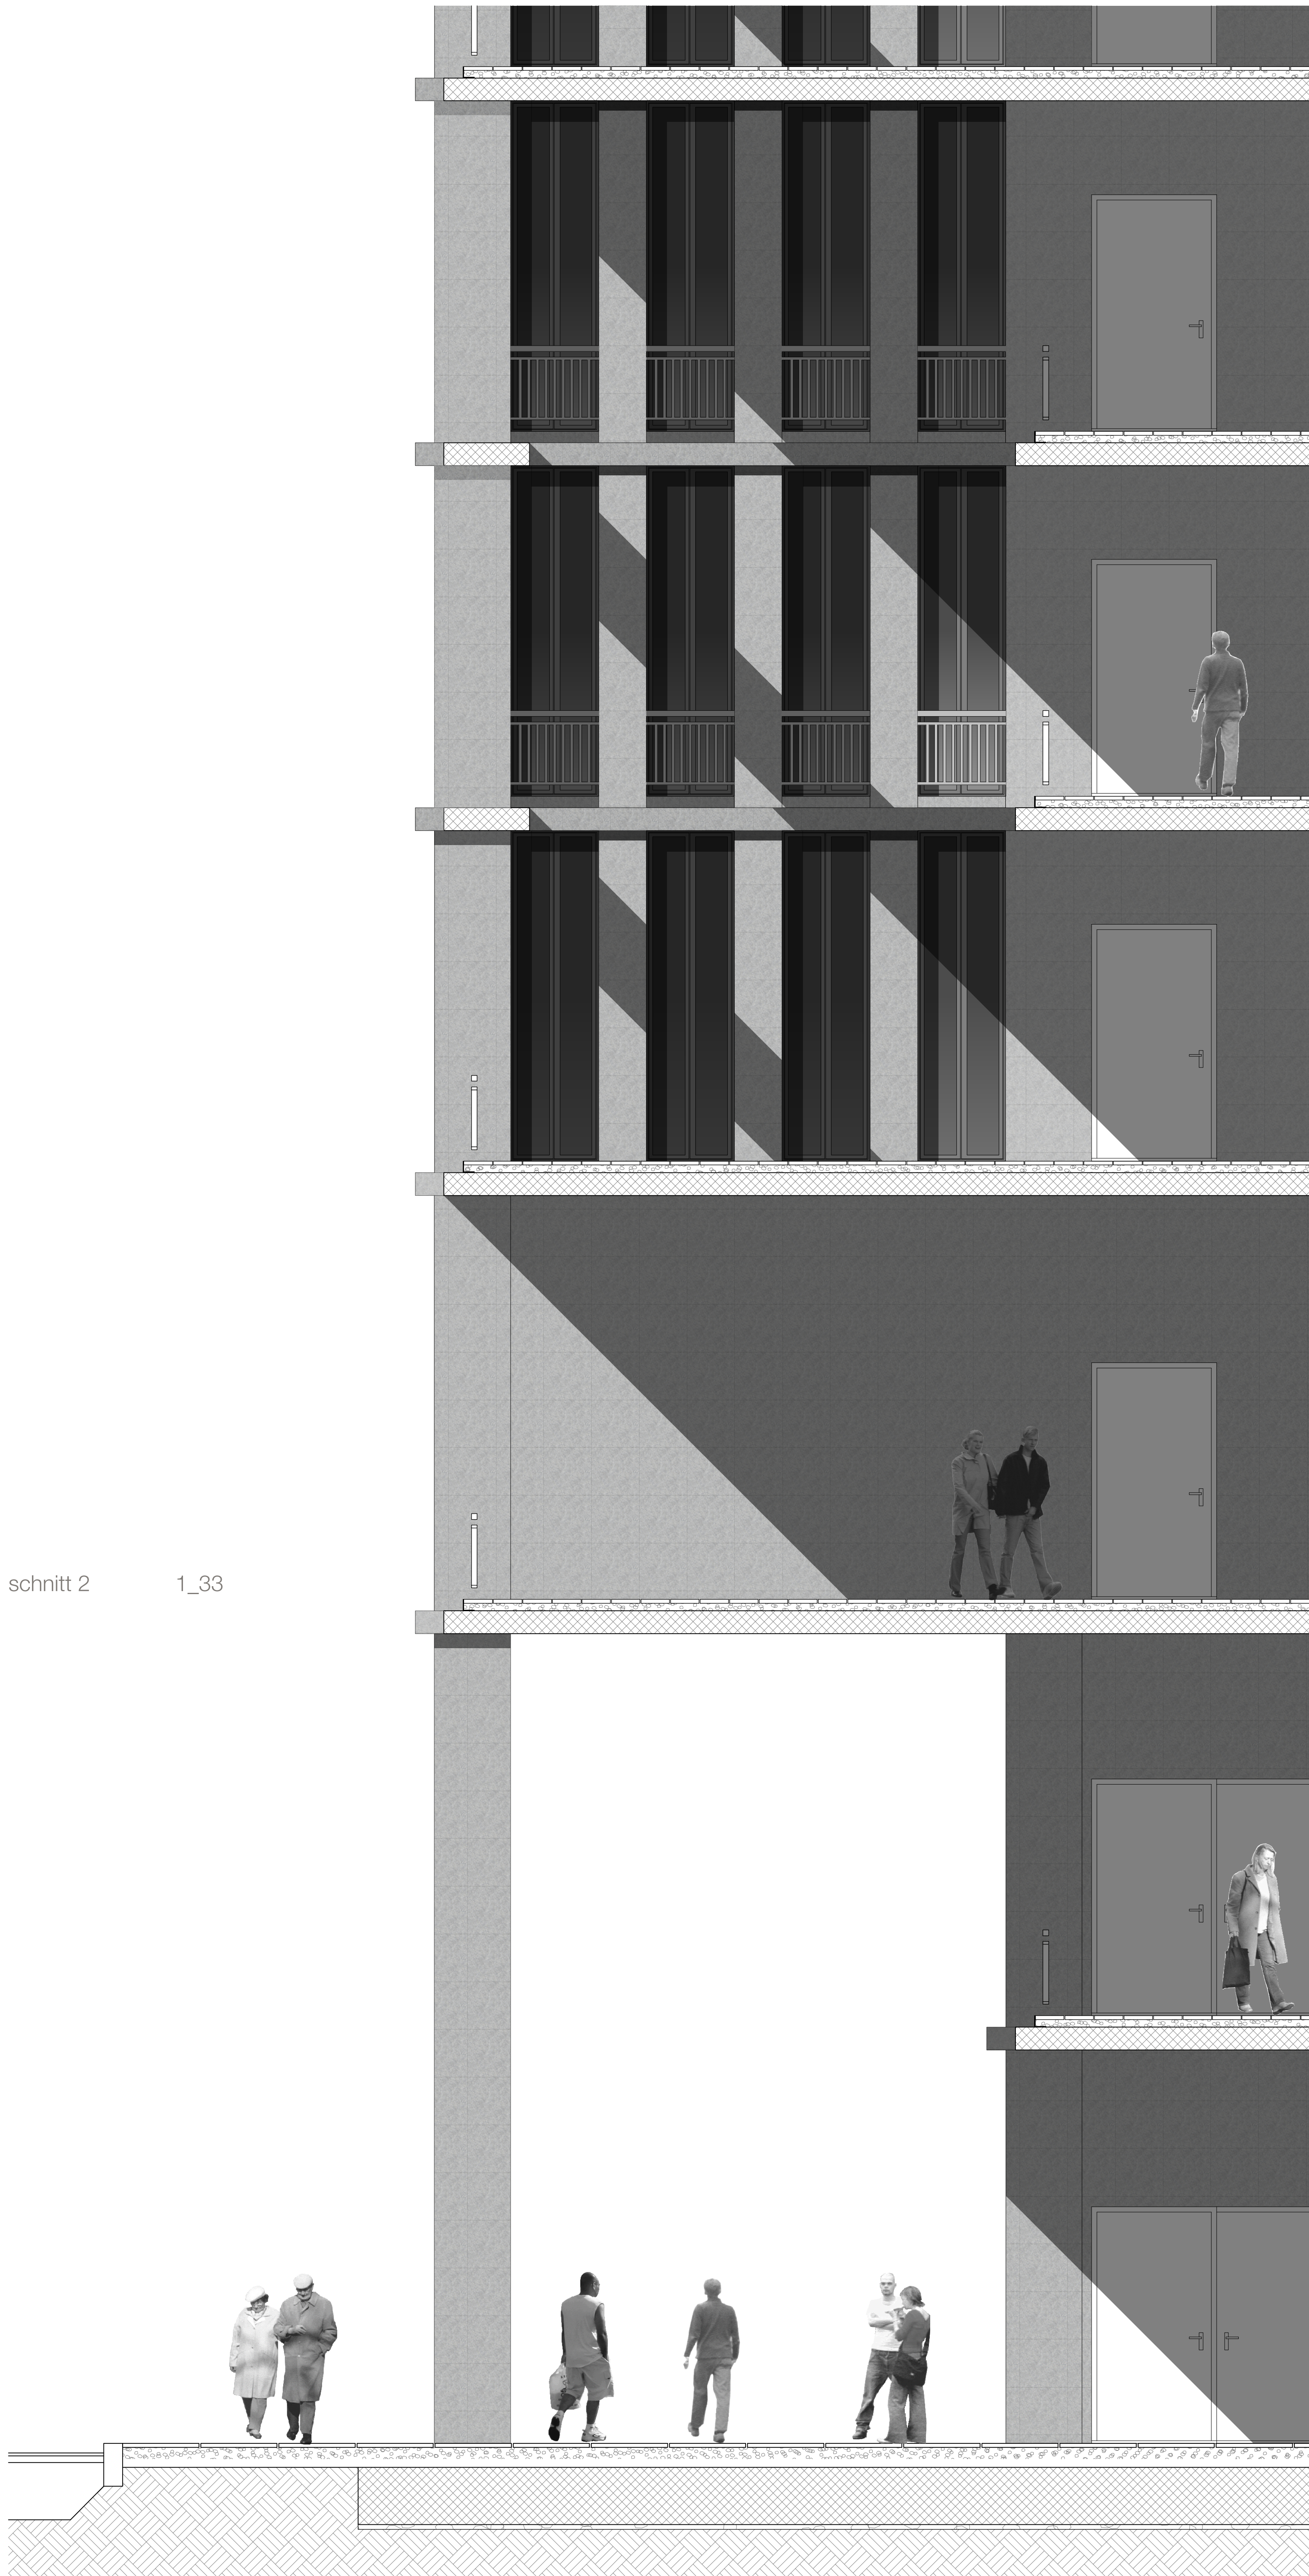

schnitt 2 1_33

niveau 06
25.99

bodenaufbau terrasse 05
_gehbelag, kunststeinplatten, 40 mm (format 300 x 300 mm)
_kieskoffnung, 80 mm
_trennlage, kunstfaservlies, 4 mm
_wasserabdichtung, kunststoff, 0.4 mm
_decke, armierter stahlbeton, 300 mm

niveau 05
21.16

bodenaufbau terrasse 04
_gehbelag, kunststeinplatten, 40 mm (format 300 x 300 mm)
_kieskoffnung, 80 mm
_trennlage, kunstfaservlies, 4 mm
_wasserabdichtung, kunststoff, 0.4 mm
_decke, armierter stahlbeton, 300 mm

niveau 04
17.33

bodenaufbau terrasse 03
_gehbelag, kunststeinplatten, 40 mm (format 300 x 300 mm)
_kieskoffnung, 80 mm
_trennlage, kunstfaservlies, 4 mm
_wasserabdichtung, kunststoff, 0.4 mm
_decke, armierter stahlbeton, 300 mm

niveau 03
13.50


niveau 02
08.80

schnitt 1 1_33

niveau 01
04.53

bodenaufbau strassenraum
_gehbelag, deckschicht asphalt, 30 mm
_tragschicht asphalt, 70 mm
_kieskoffnung, 600 mm
_trennlage, kunstfaservlies, 4 mm
_sauberkeitsschicht, magerbeton, 50 mm
_erdreich aufgeschüttet

niveau 00
00.00

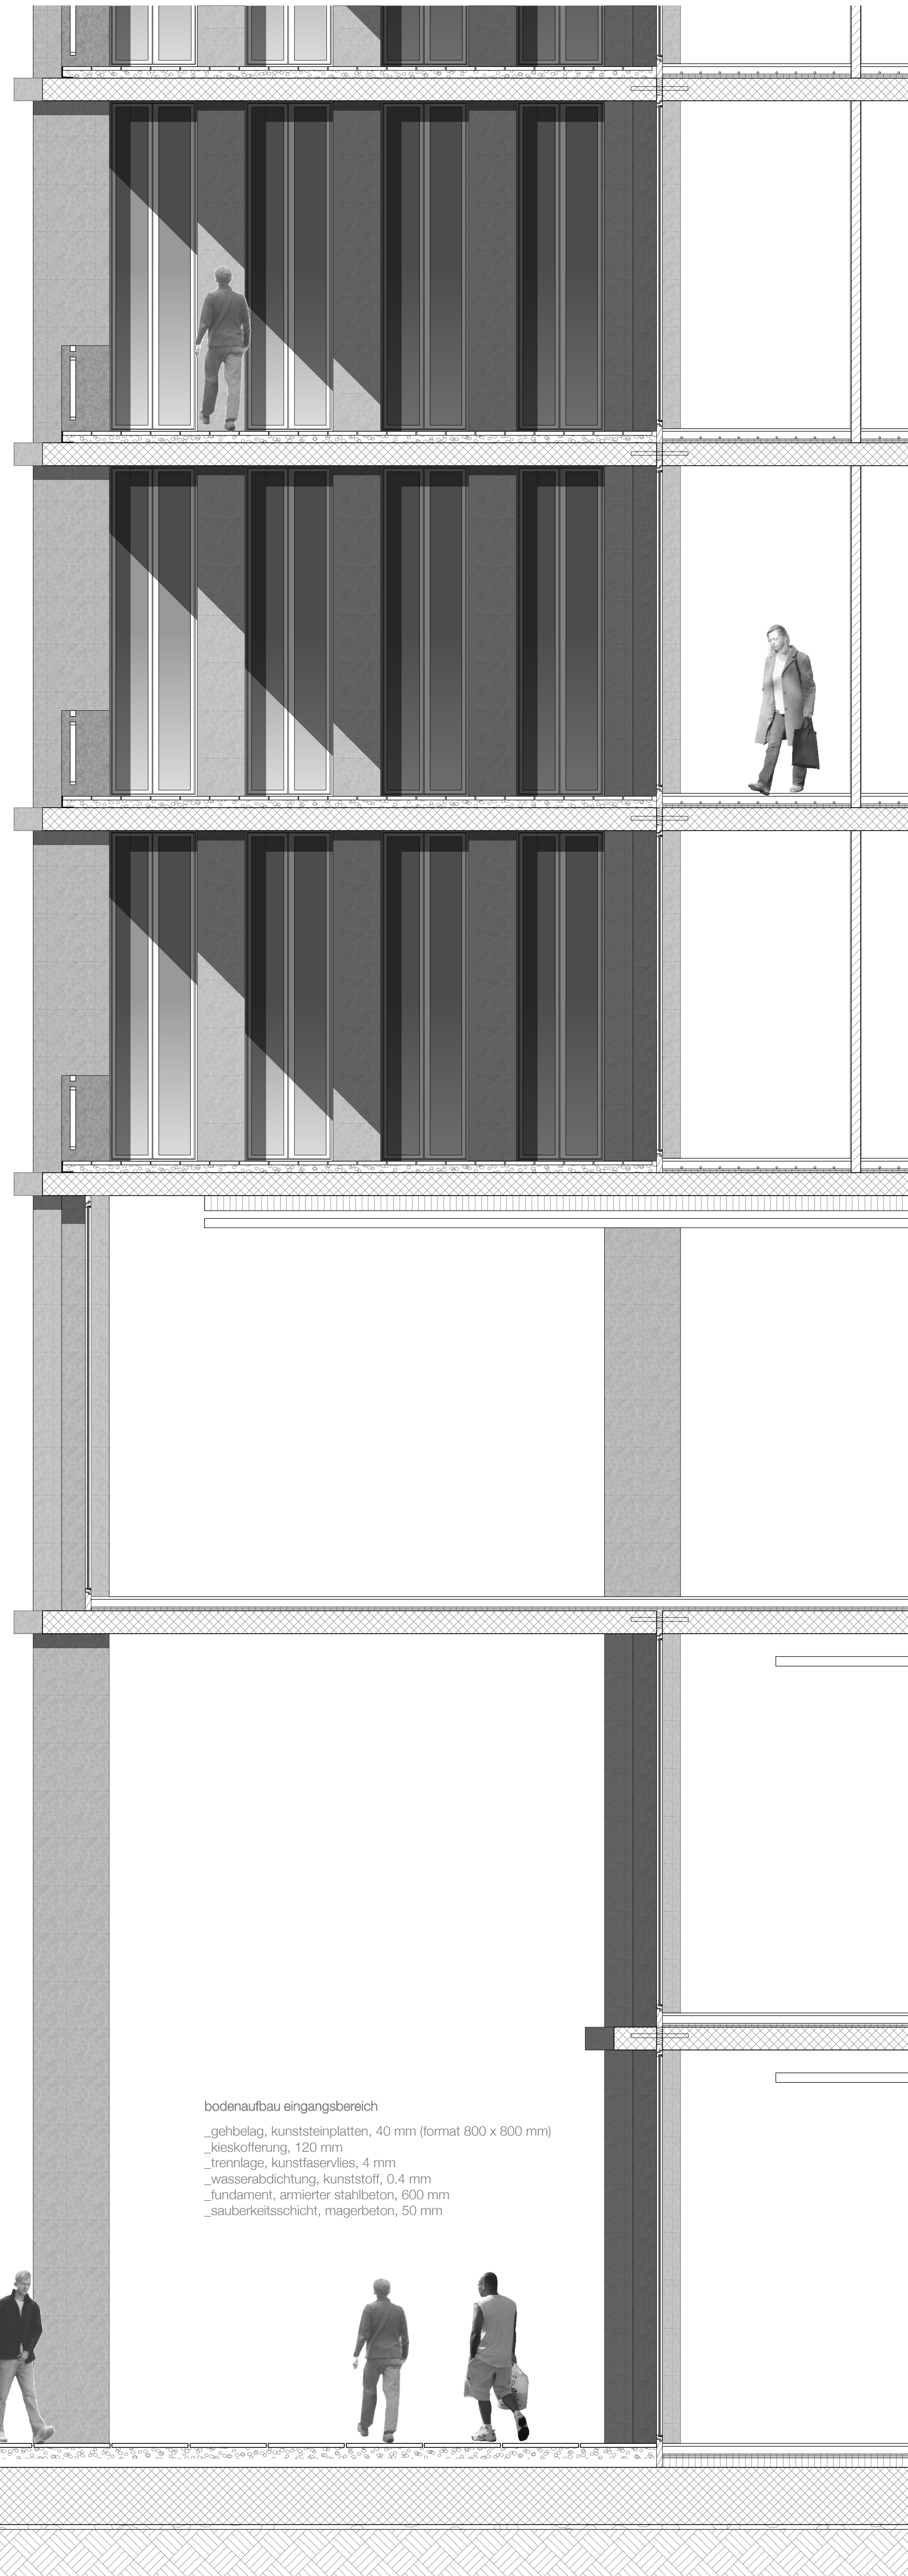

bodenaufbau 05
_gehbelag, parkett, 40 mm
_mineralischer unterlagsboden, inkl. bodenheizung, 80 mm
_trennlage, pe-folie, 0.1 mm
_trittschalldämmung, eps, 2x 20 mm
_decke, armierter stahlbeton, 300 mm

bodenaufbau 04
_gehbelag, parkett, 40 mm
_mineralischer unterlagsboden, inkl. bodenheizung, 80 mm
_trennlage, pe-folie, 0.1 mm
_trittschalldämmung, eps, 2x 20 mm
_decke, armierter stahlbeton, 300 mm

bodenaufbau 03
_gehbelag, parkett, 40 mm
_mineralischer unterlagsboden, inkl. bodenheizung, 80 mm
_trennlage, pe-folie, 0.1 mm
_trittschalldämmung, eps, 2x 20 mm
_decke, armierter stahlbeton, 300 mm

bodenaufbau 02
_gehbelag, parkett, 40 mm
_mineralischer unterlagsboden, 80 mm
_trennlage, pe-folie, 0.1 mm
_trittschalldämmung, eps, 2x 20 mm
_decke, armierter stahlbeton, 300 mm

bodenaufbau 01
_gehbelag, hartbeton geschliffen, 40 mm
_mineralischer unterlagsboden, 80 mm
_trennlage, pe-folie, 0.1 mm
_trittschalldämmung, eps, 2x 20 mm
_decke, armierter stahlbeton, 300 mm

bodenaufbau eingangsbereich
_gehbelag, kunststeinplatten, 40 mm (format 800 x 800 mm)
_kieskoffnung, 120 mm
_trennlage, kunstfaservlies, 4 mm
_wasserabdichtung, kunststoff, 0.4 mm
_fundament, armierter stahlbeton, 600 mm
_sauberkeitsschicht, magerbeton, 50 mm

bodenaufbau 01
_gehbelag, hartbeton geschliffen, 40 mm
_mineralischer unterlagsboden, 80 mm
_trennlage, pe-folie, 0.1 mm
_trittschalldämmung, eps, 2x 20 mm
_wärmedämmung, eps, 100 mm
_fundament, armierter stahlbeton, 600 mm
_sauberkeitsschicht, magerbeton, 50 mm

X