




ATMOSPHÈRE EXTÉRIEURE



DÉGAGEMENT SUR LES JARDINS

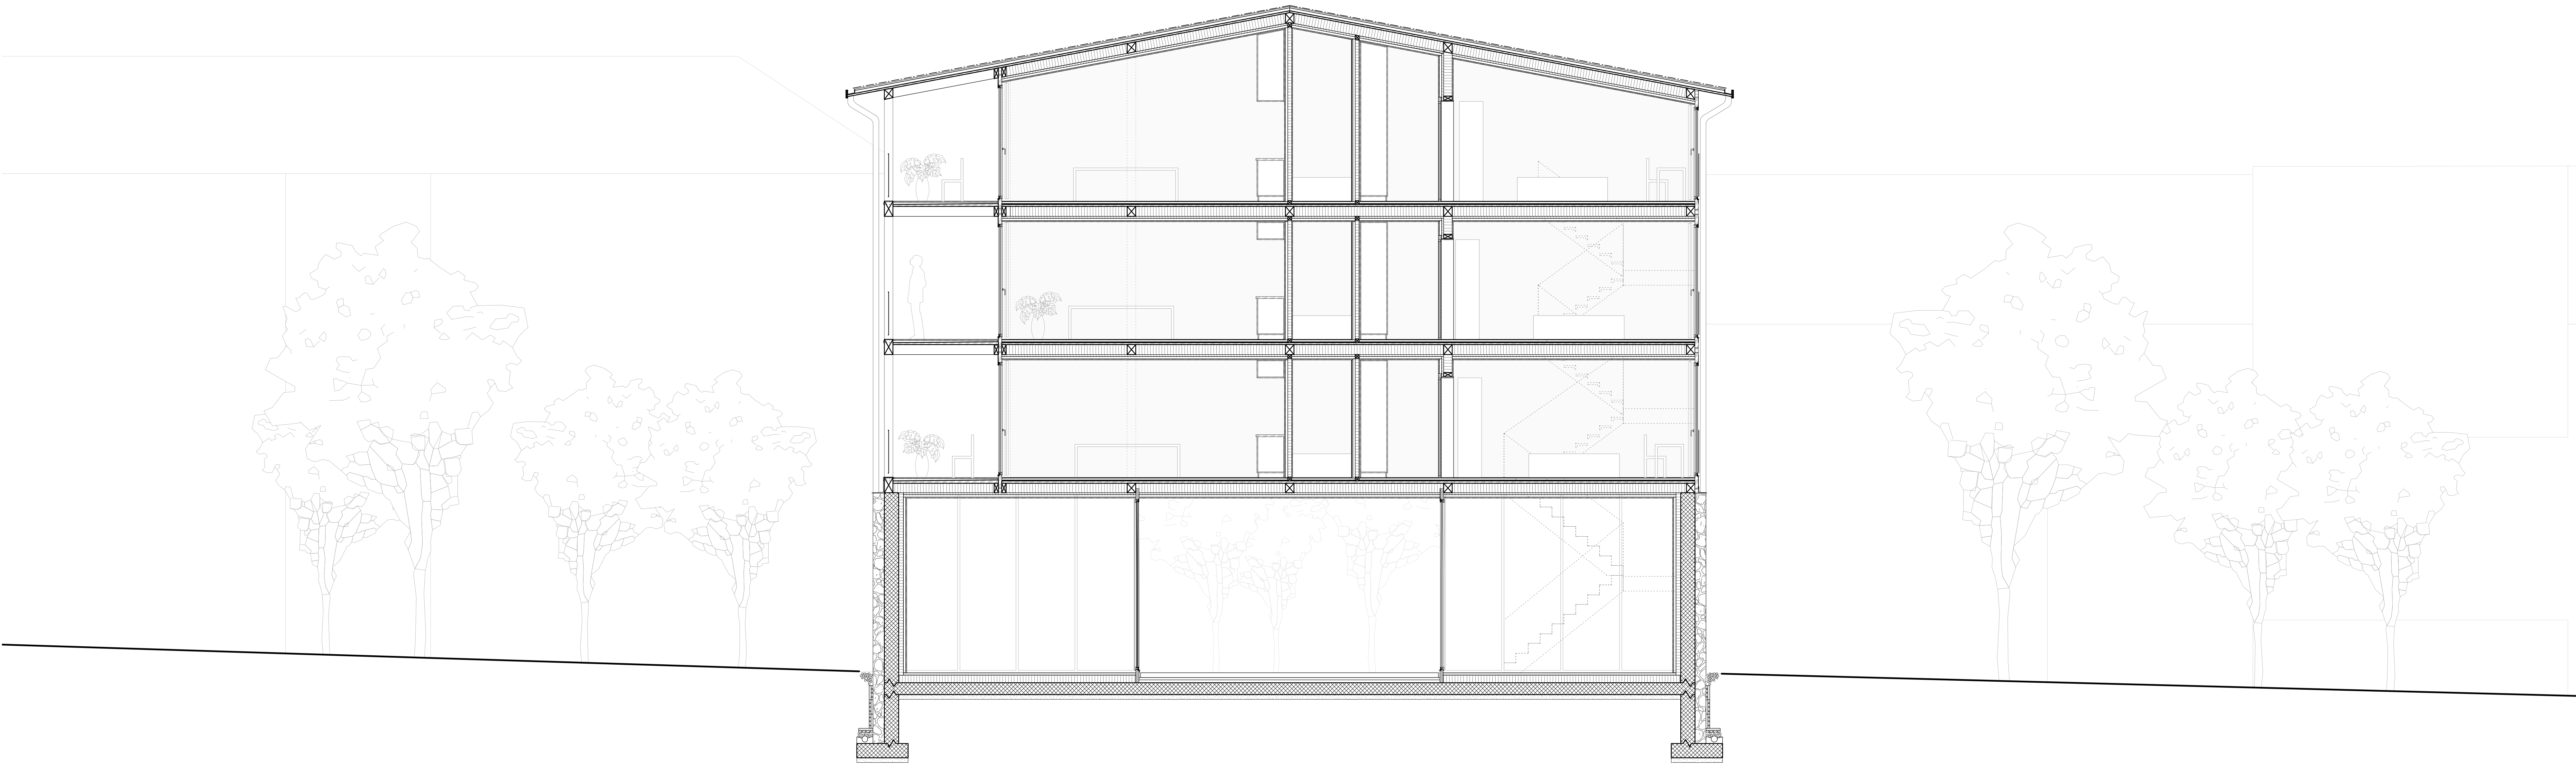

COUPE LONGITUDINALE 1:150