
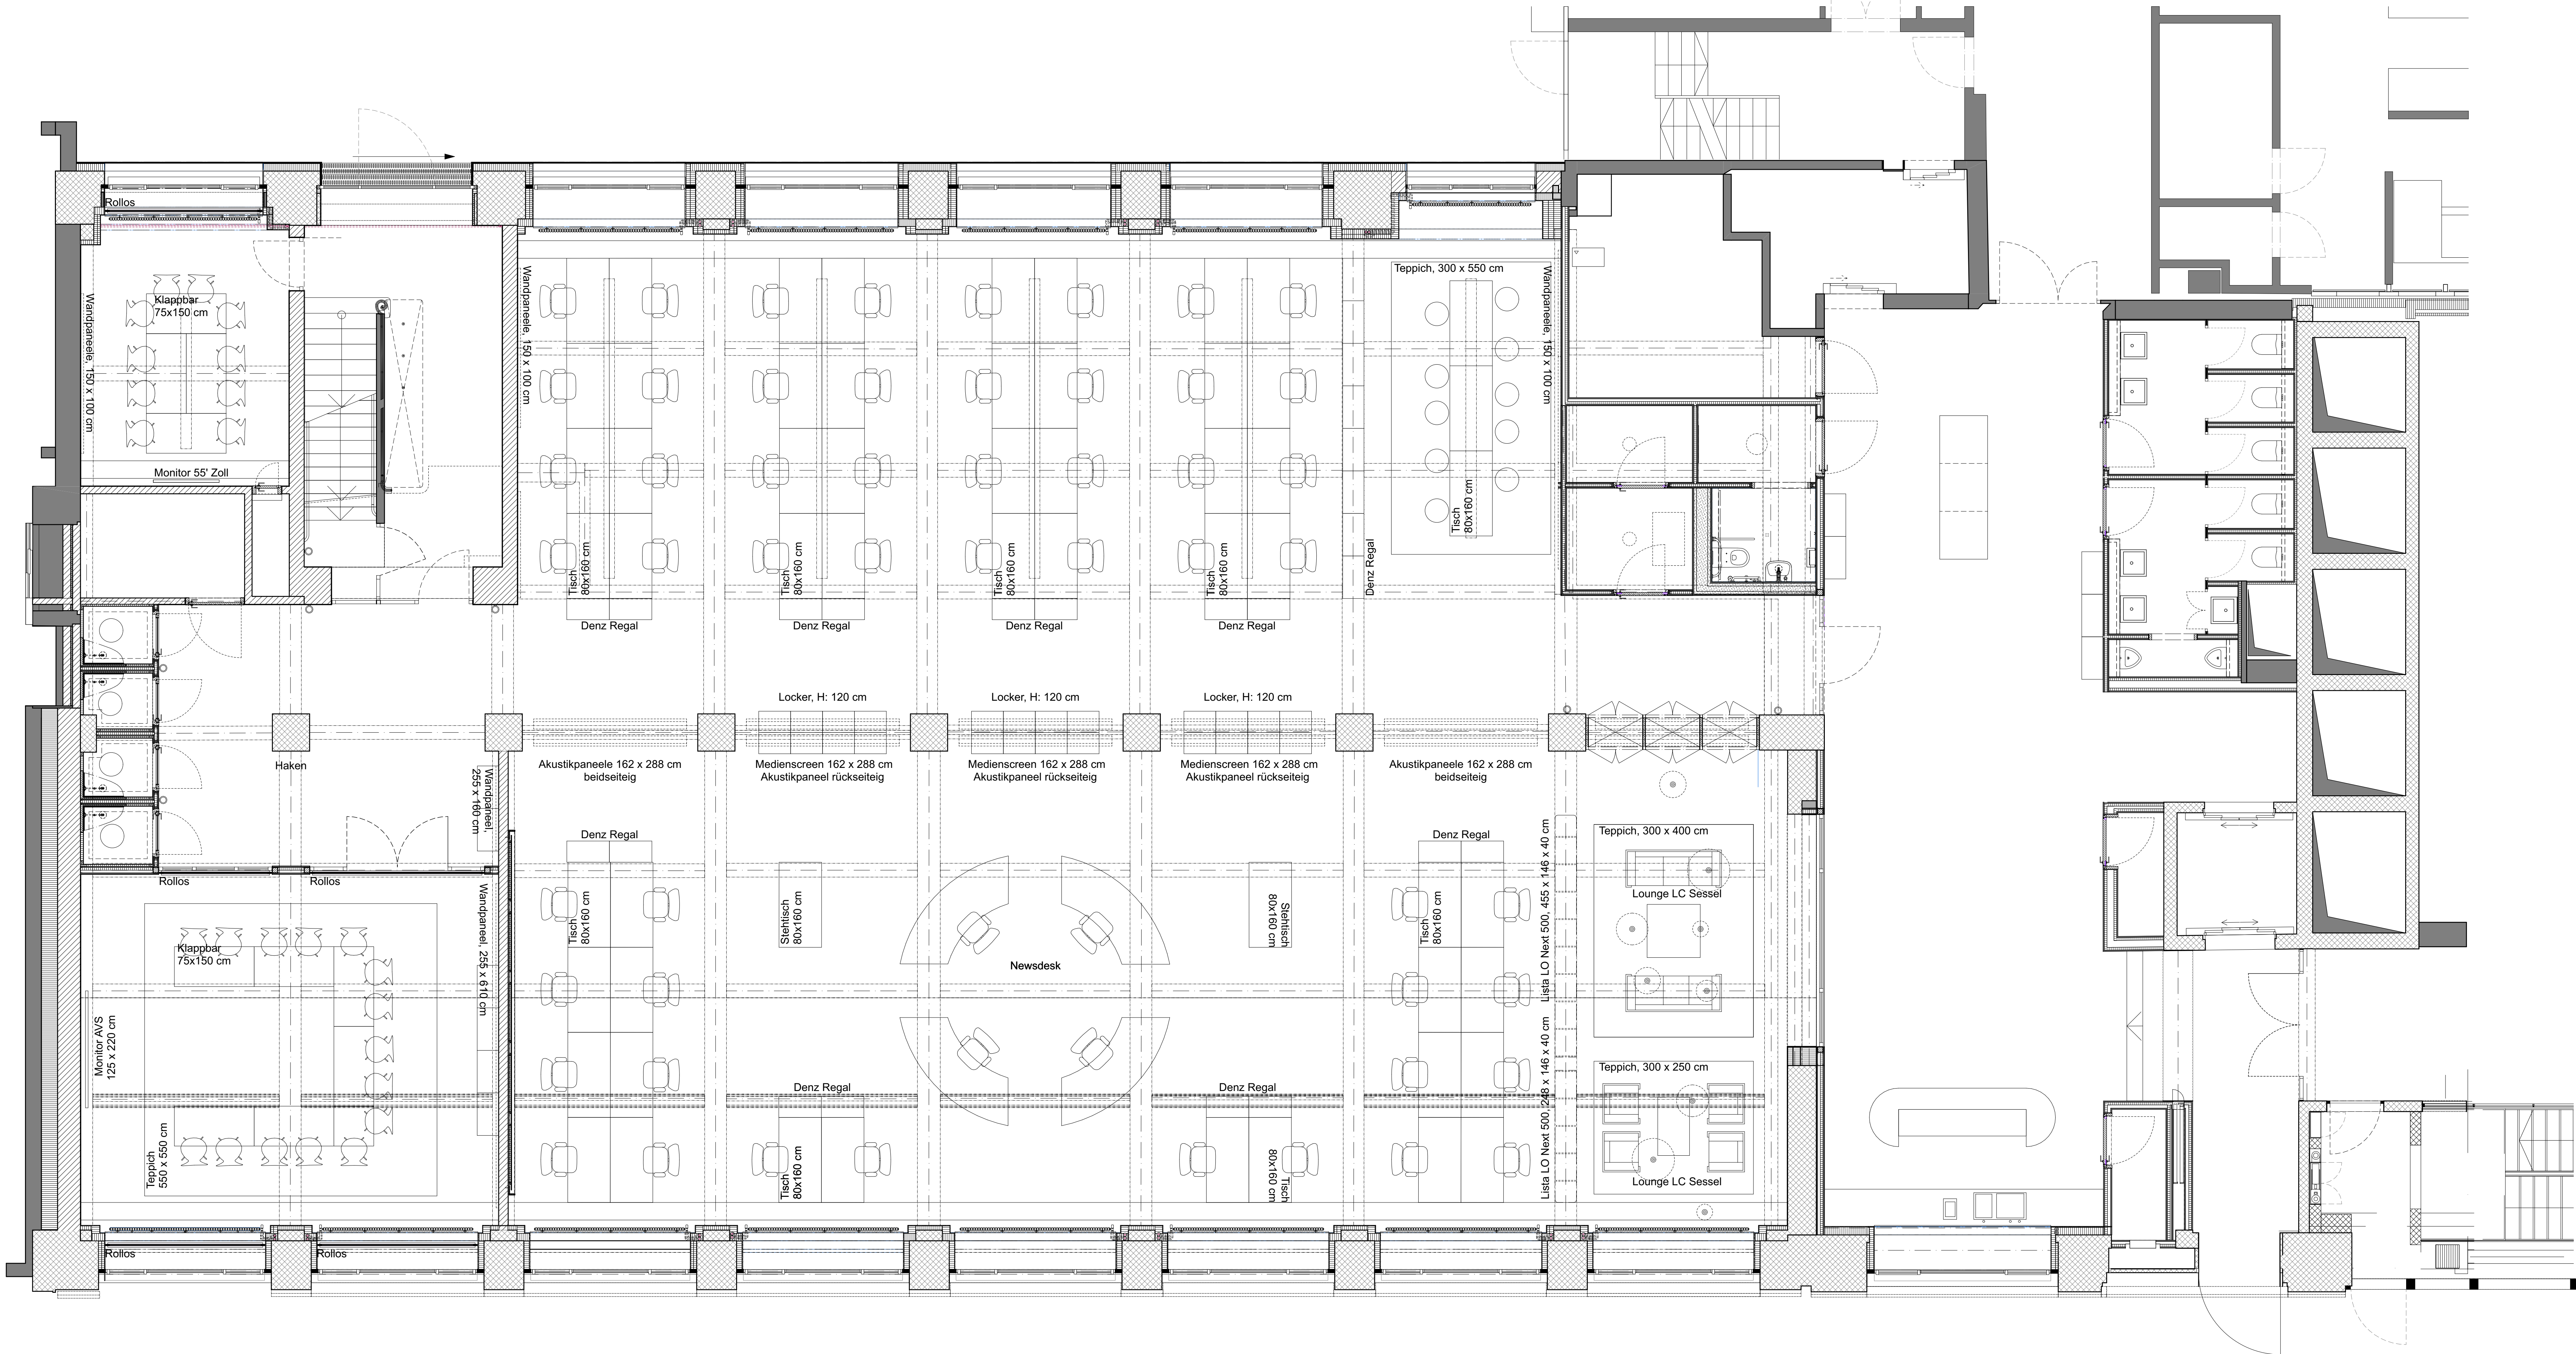
 
 


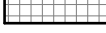

| PLANLEGENDEN:                                                                       |                     |    |               |     |                 |
|-------------------------------------------------------------------------------------|---------------------|----|---------------|-----|-----------------|
| ALLE MASSE SIND VOM UNTERNEHMER AM BAU ZU KONTROLLIEREN                             |                     |    |               |     |                 |
|   | BETON               | SW | SCHWELLENHÖHE | FB  | FERTIG BODEN    |
|  | BACKSTEIN           | BR | BRÜSTUNGSHÖHE | RB  | ROH BODEN       |
|  | KALKSANDSTEIN       | ST | STURZHÖHE     | RD  | ROH DECKE       |
|  | BETONFERTIGELEMENTE | OK | OBERKANT      | UKD | UNTERKANT DECKE |
|  | MÖRTEL, GIPS        | UK | UNTERKANT     | F.  | FERTIG          |
|  | HOLZ                | AK | AUSSERKANT    | R.  | ROH             |
|  | DÄMMSTOFFE          |    |               |     |                 |
|  | NATURSTEIN          |    |               |     |                 |
|  | SPERRSCHICHT        |    |               |     |                 |

|     |                              |      |                           |    |                       |
|-----|------------------------------|------|---------------------------|----|-----------------------|
| K   | KURBEL                       | KS   | KÜLSCHRANK                | BA | BODENABLAUF           |
| M   | MOTOR / ELECTROANTREIB       | BO   | BACKOFEN                  | NÜ | NOTÜBERLAUF           |
| I   | LEISTUNG FÜR ELECTROANTREIB  | KO   | KÜCHENROD                 | RS | FALLSTROM             |
| DK  | DREHKIPP-FLÜGEL              | MI   | MIKROWELLE                | PU | PUTZÖFFNUNG           |
|     |                              | ST   | STEAMER                   | KA | KANALISATIONANSCHLUSS |
| KL  | KLAPPPLADEN                  | GS   | GESCHIRRSPLÜSER           | DW | DACHWASSERLEITUNG     |
| SL  | SCHIEBELADEN                 | WM   | WASCHMASCHINE             | DL | DILATOR               |
| LAM | LAMELLENSTORIEN              | WTU  | WÄSCHETROCKNER (TUMBLER)  | LS | LICHTSCHACHT          |
| RAF | VORHANGENRAFFORTON           | RLWT | RAUMLUFT-WÄSCHETROCKNER   |    |                       |
| SO  | SCHNITTSTORIEN (MARKISE)     | RAD  | RAUMLUFT-WÄSCHETROCKNER   |    |                       |
| SB  | SENKRECHTBEHÄLTUNG (STOFF)   | HTR  | HANDTUCHRADATOR           |    |                       |
| BB  | BETONFERTIGER BANK           |      |                           |    |                       |
| MB  | METALLFERTIGER BANK          |      |                           |    |                       |
| BSW | BETON / ZEMENTSCHWELLE       |      |                           |    |                       |
| TS  | TÜRSCHLÜSSEL                 | INST | INSTALLATIONSSCHACHT      | PT | PANZERTÜRE            |
| EBO | BRANDSCHUTZTÜR MIT ZULÄSSUNG | BAV  | SANITÄRVERTEILUNG         | PD | PANZERDECKEL          |
| WLP | WASSERLOCHPOSTEN             | BHV  | BODENHEIZUNGSVERTEILUNG   | NA | NOTAUSSTIEG           |
| WFL | WANDFÜHRUNGSLÖCHER           | ELV  | ELEKTROVERTEILUNG         | FR | FLUCHTHÖHE            |
| RWA | RAUCH- UND WÄRMEEZUG         | KVL  | KONTROLLIERTE RAUMLÜFTUNG | OV | ÜBERDRUCKVENTIL       |
| NL  | NOTLEUCHTE                   |      |                           | VA | VENTILATIONSAGGREGAT  |
|     |                              |      |                           | TC | TROCKENKLOSETT        |

| Koten          | +0.00 = 410.90 m.ü.M. (FB EG Neubau Shigeru Ban) |
|----------------|--------------------------------------------------|
| Shigeru Ban EG | +0.00                                            |
| SQB 1 OG       | +0.35                                            |
| SQB 2 OG       | +0.43                                            |
| SQB 3 OG       | +0.47                                            |
| SQB 4 OG       | +13.03                                           |

## SQ8

BAUVORHABEN  
Umhaus TX Group SQ8  
Stauffacherquai 8  
8004 Zürich

|                                                            |                                                                                                 |                                                                                  |
|------------------------------------------------------------|-------------------------------------------------------------------------------------------------|----------------------------------------------------------------------------------|
| <b>BAUHERRSCHAFT</b>                                       | <b>TX Group AG</b><br>Werderstrasse 21<br>8001 Zürich                                           | T +41 (0)44 248 41 11                                                            |
| <b>ARCHITEKTUR</b>                                         | <b>Architektur APS GmbH /<br/>Schwarzburg Architekten AG</b><br>Werderstrasse 21<br>8001 Zürich | -<br>-<br>-                                                                      |
| <b>GESAMTLEITUNG</b><br>Ausführungsplanung /<br>Bauleitung | <b>site architects GmbH</b><br>Sigmundstrasse 14<br>8008 Zürich                                 | T +41 (0)44 382 97 86<br>H +41 (0)78 681 25 03<br>info@site-architects.ch        |
| <b>BAUINGENIEUR</b>                                        | <b>EBP Schweiz AG</b><br>Mühlbachstrasse 11<br>8032 Zürich                                      | T +41 (0)44 395 16 35<br>D +41 (0)44 395 17 01<br>marcel.zimmermann@ebp.ch       |
| <b>HLKS-INGENIEUR</b>                                      | <b>EBP Schweiz AG</b><br>Mühlbachstrasse 11<br>8032 Zürich                                      | T +41 (0)44 395 16 35<br>D +41 (0)44 395 16 35<br>philipp.deform@ebp.ch          |
| <b>ELEKTROINGENIEUR</b>                                    | <b>EBP Schweiz AG</b><br>Mühlbachstrasse 11<br>8032 Zürich                                      | T +41 (0)44 395 16 35<br>D +41 (0)44 395 16 78<br>graziano.morini@ebp.ch         |
| <b>BAUPHYSIKER</b>                                         | <b>Ehrens Beuret Partner AG</b><br>Obermattstrasse 35<br>4123 Pratten                           | T +41 (0)61 511 47 20<br>D +41 (0)61 511 47 18<br>reinhard.moser@ehrensbeuret.ch |
| <b>BRANDSCHUTZ</b>                                         | <b>Zostera Brandschutzplanung</b><br>Lützelerbachstrasse 50<br>8050 Zürich                      | T +41 (0)44 305 38 00<br>D<br>lukas.stefel@zostera.ch                            |

|                  |              |
|------------------|--------------|
| PLANTITEL:       | MOB EG 50    |
| PLANUNGS- PHASE: | SIA Phase    |
| PLANNUMMER:      | 6.2.5        |
| MASSSTAB:        | 1:50         |
| PLANGRÖSSE:      | 64.1x59.4 cm |
| DATUM:           | 30.06.2023   |
| GEZEICHNET VON:  |              |

| REVISION: |            |                |
|-----------|------------|----------------|
| DATUM:    | KOMMENTAR: | REVIDIERT VON: |
| .         | .          | .              |
| .         | .          | .              |
|                                 |                                       |
|---------------------------------|---------------------------------------|
| QR Code 1<br>Aktualitäts-Check: | QR Code 2<br>Download aktueller Plan: |
|---------------------------------|---------------------------------------|