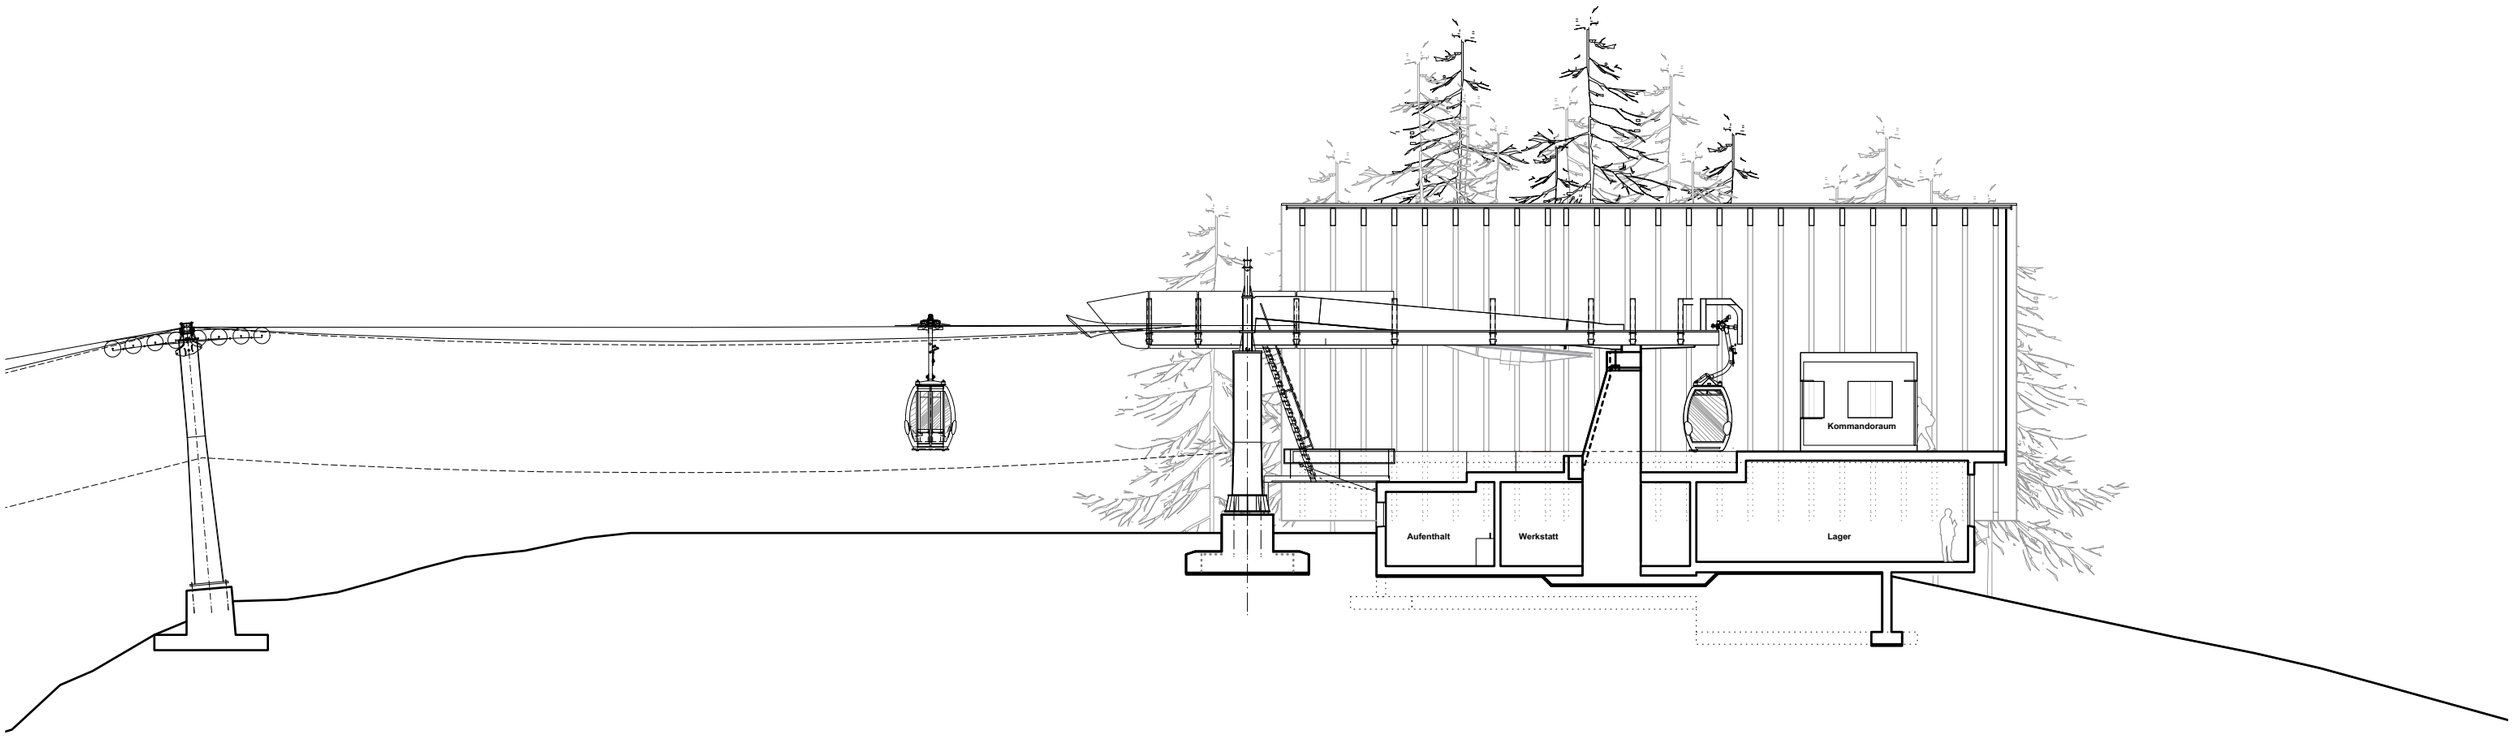
Kommandoraum
Aufenthalt
Werkstatt
Lager