




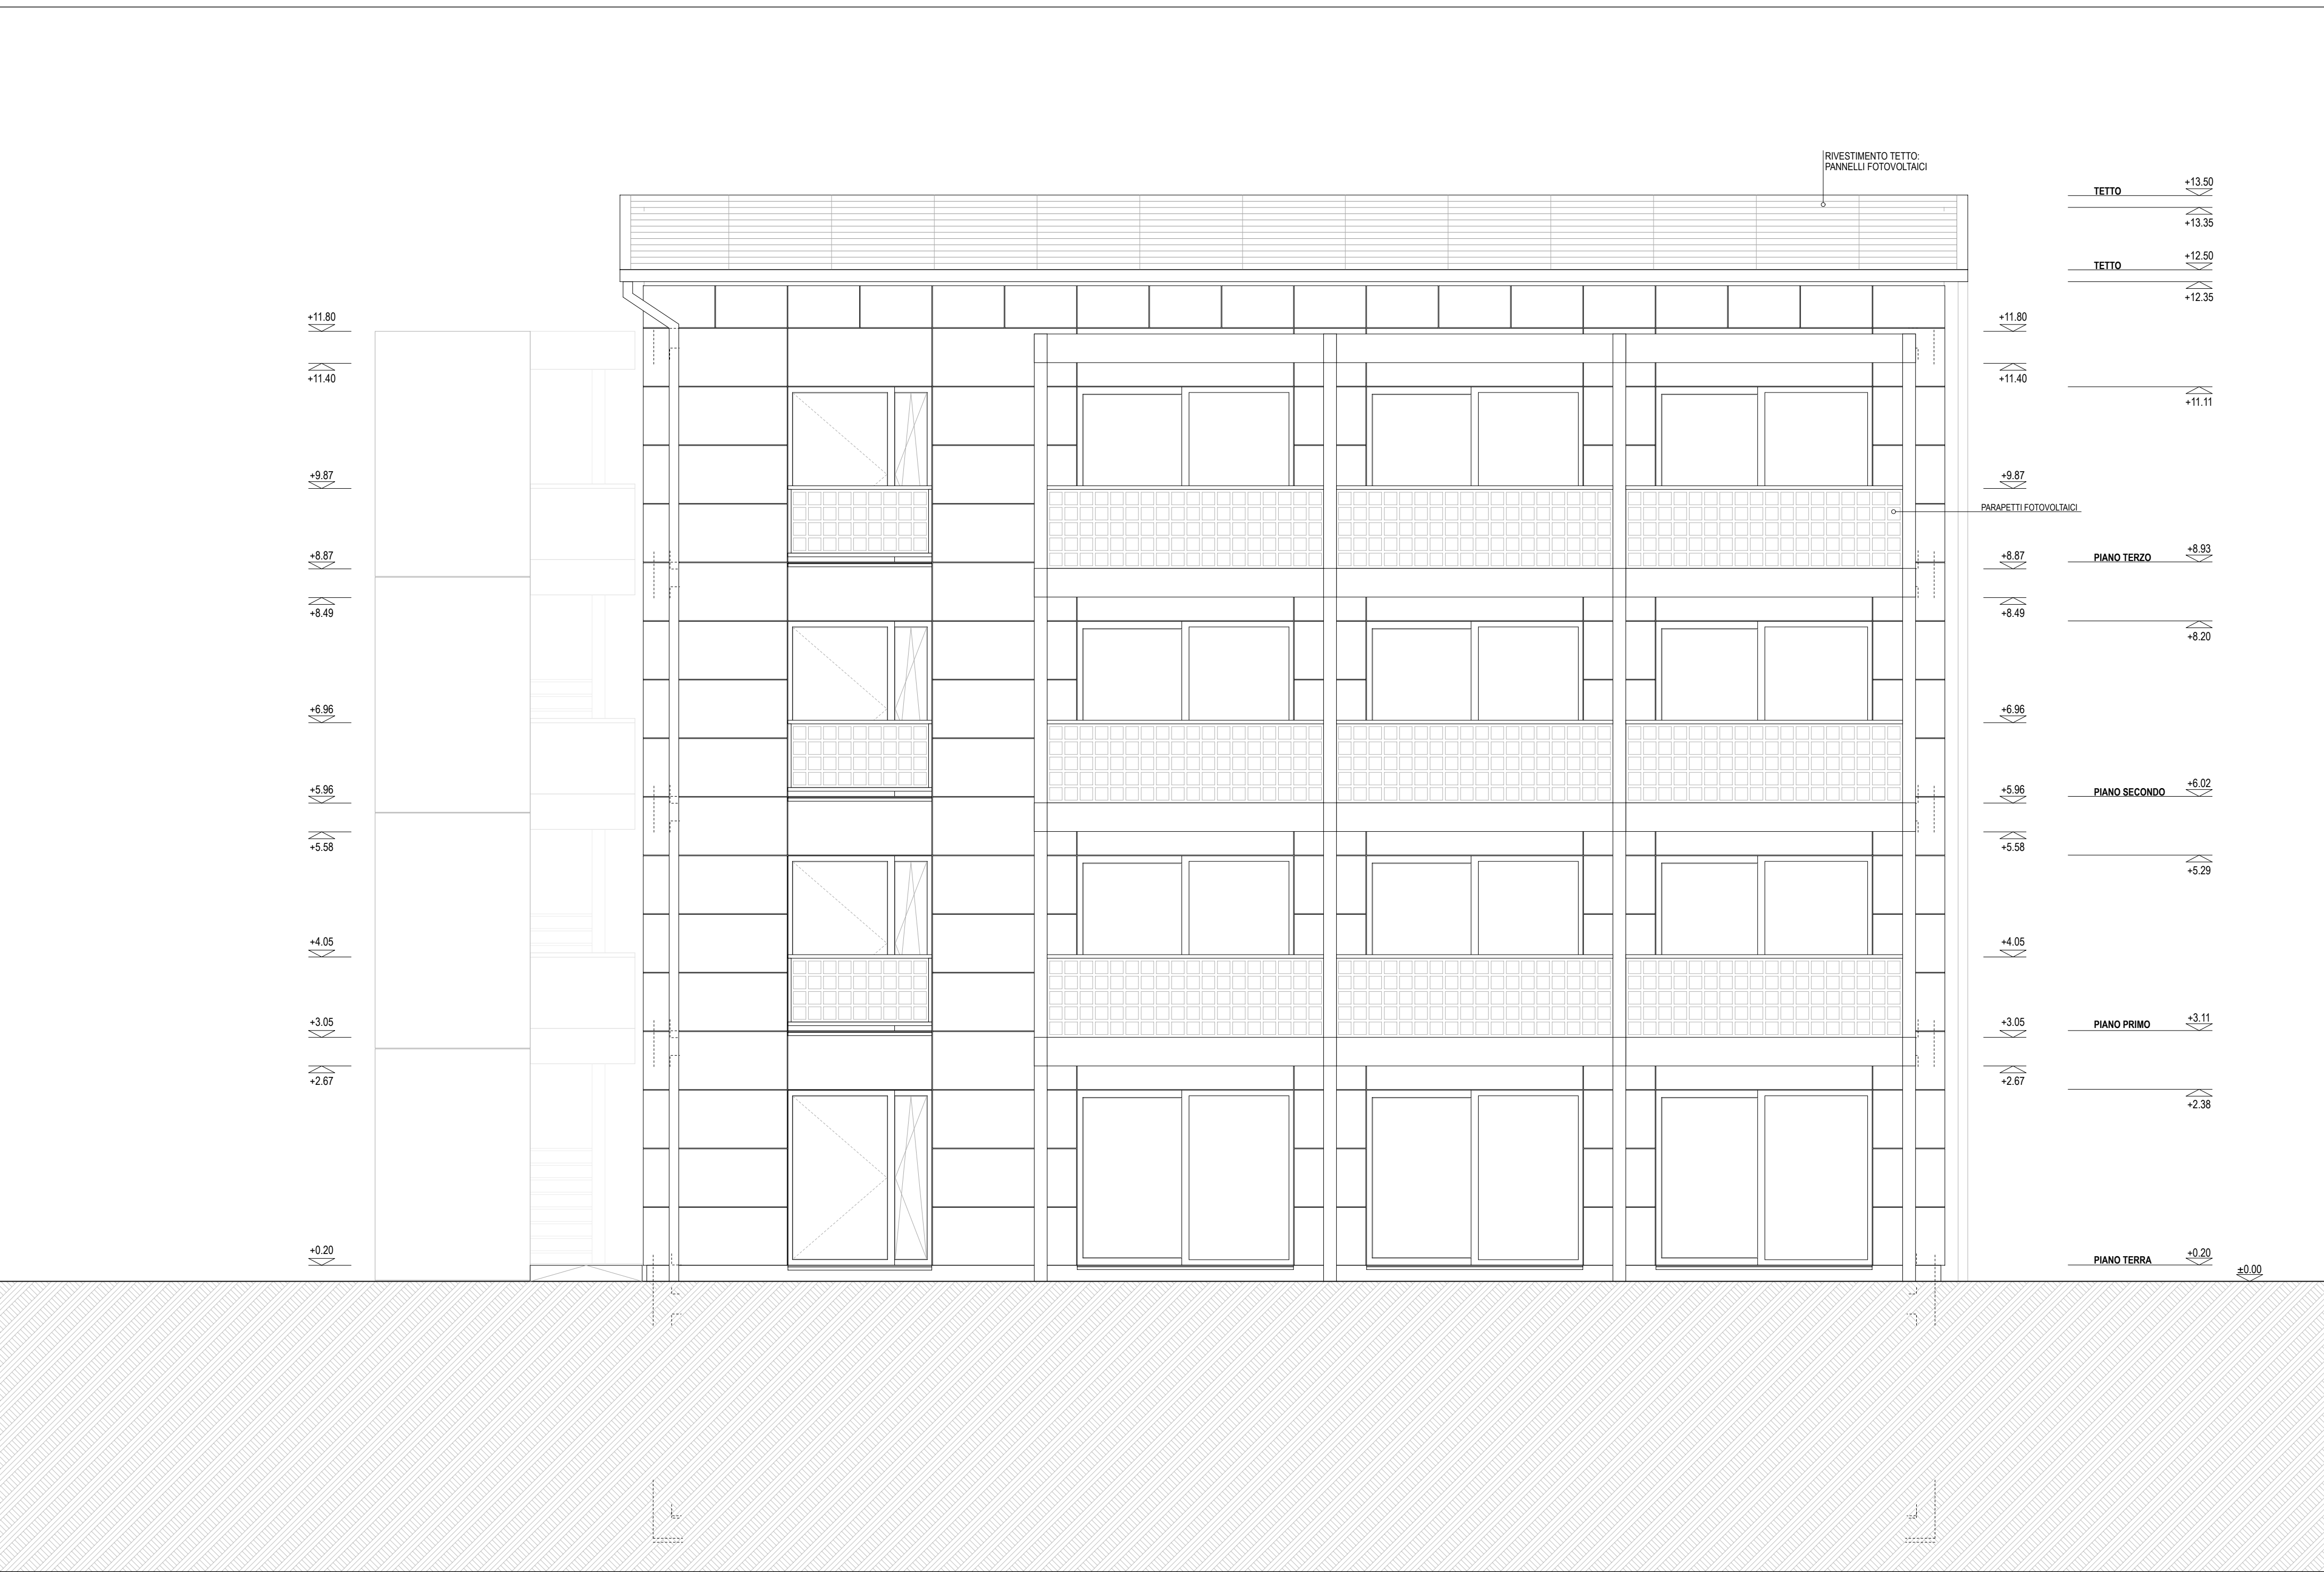


FACCIATA SUD-OVEST | SCALA 1:50

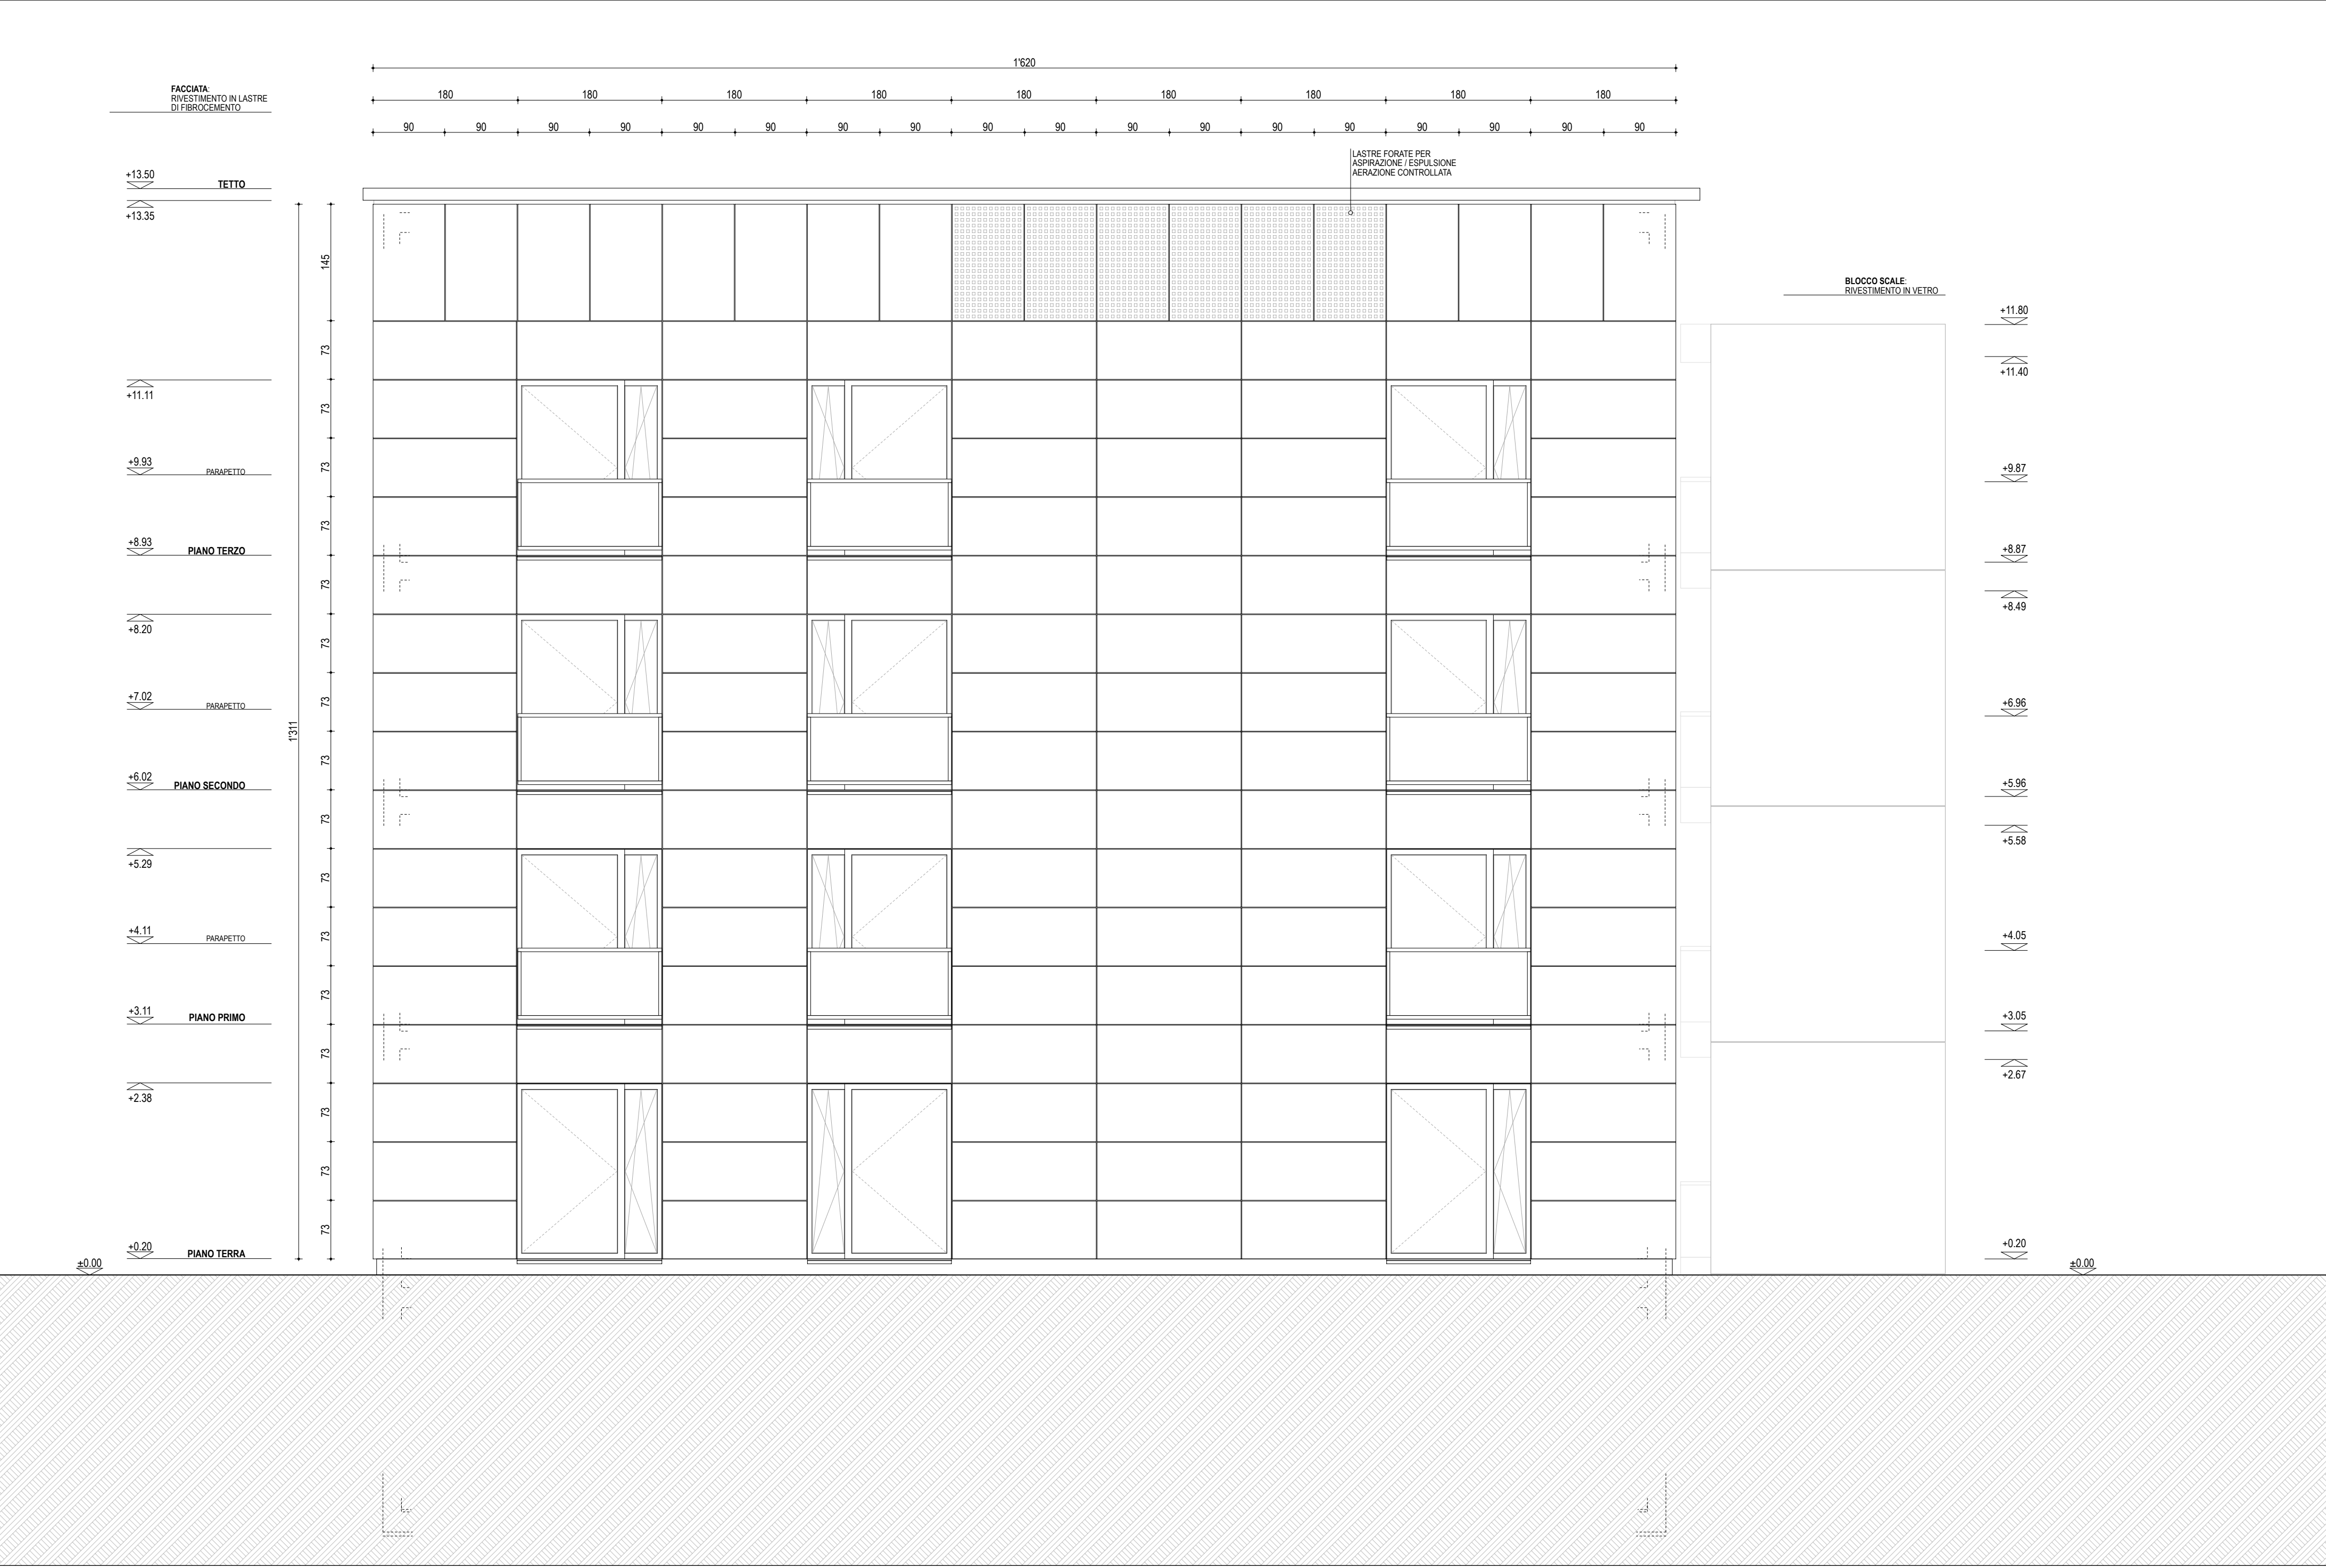

FACCIATA NORD-EST | SCALA 1:50

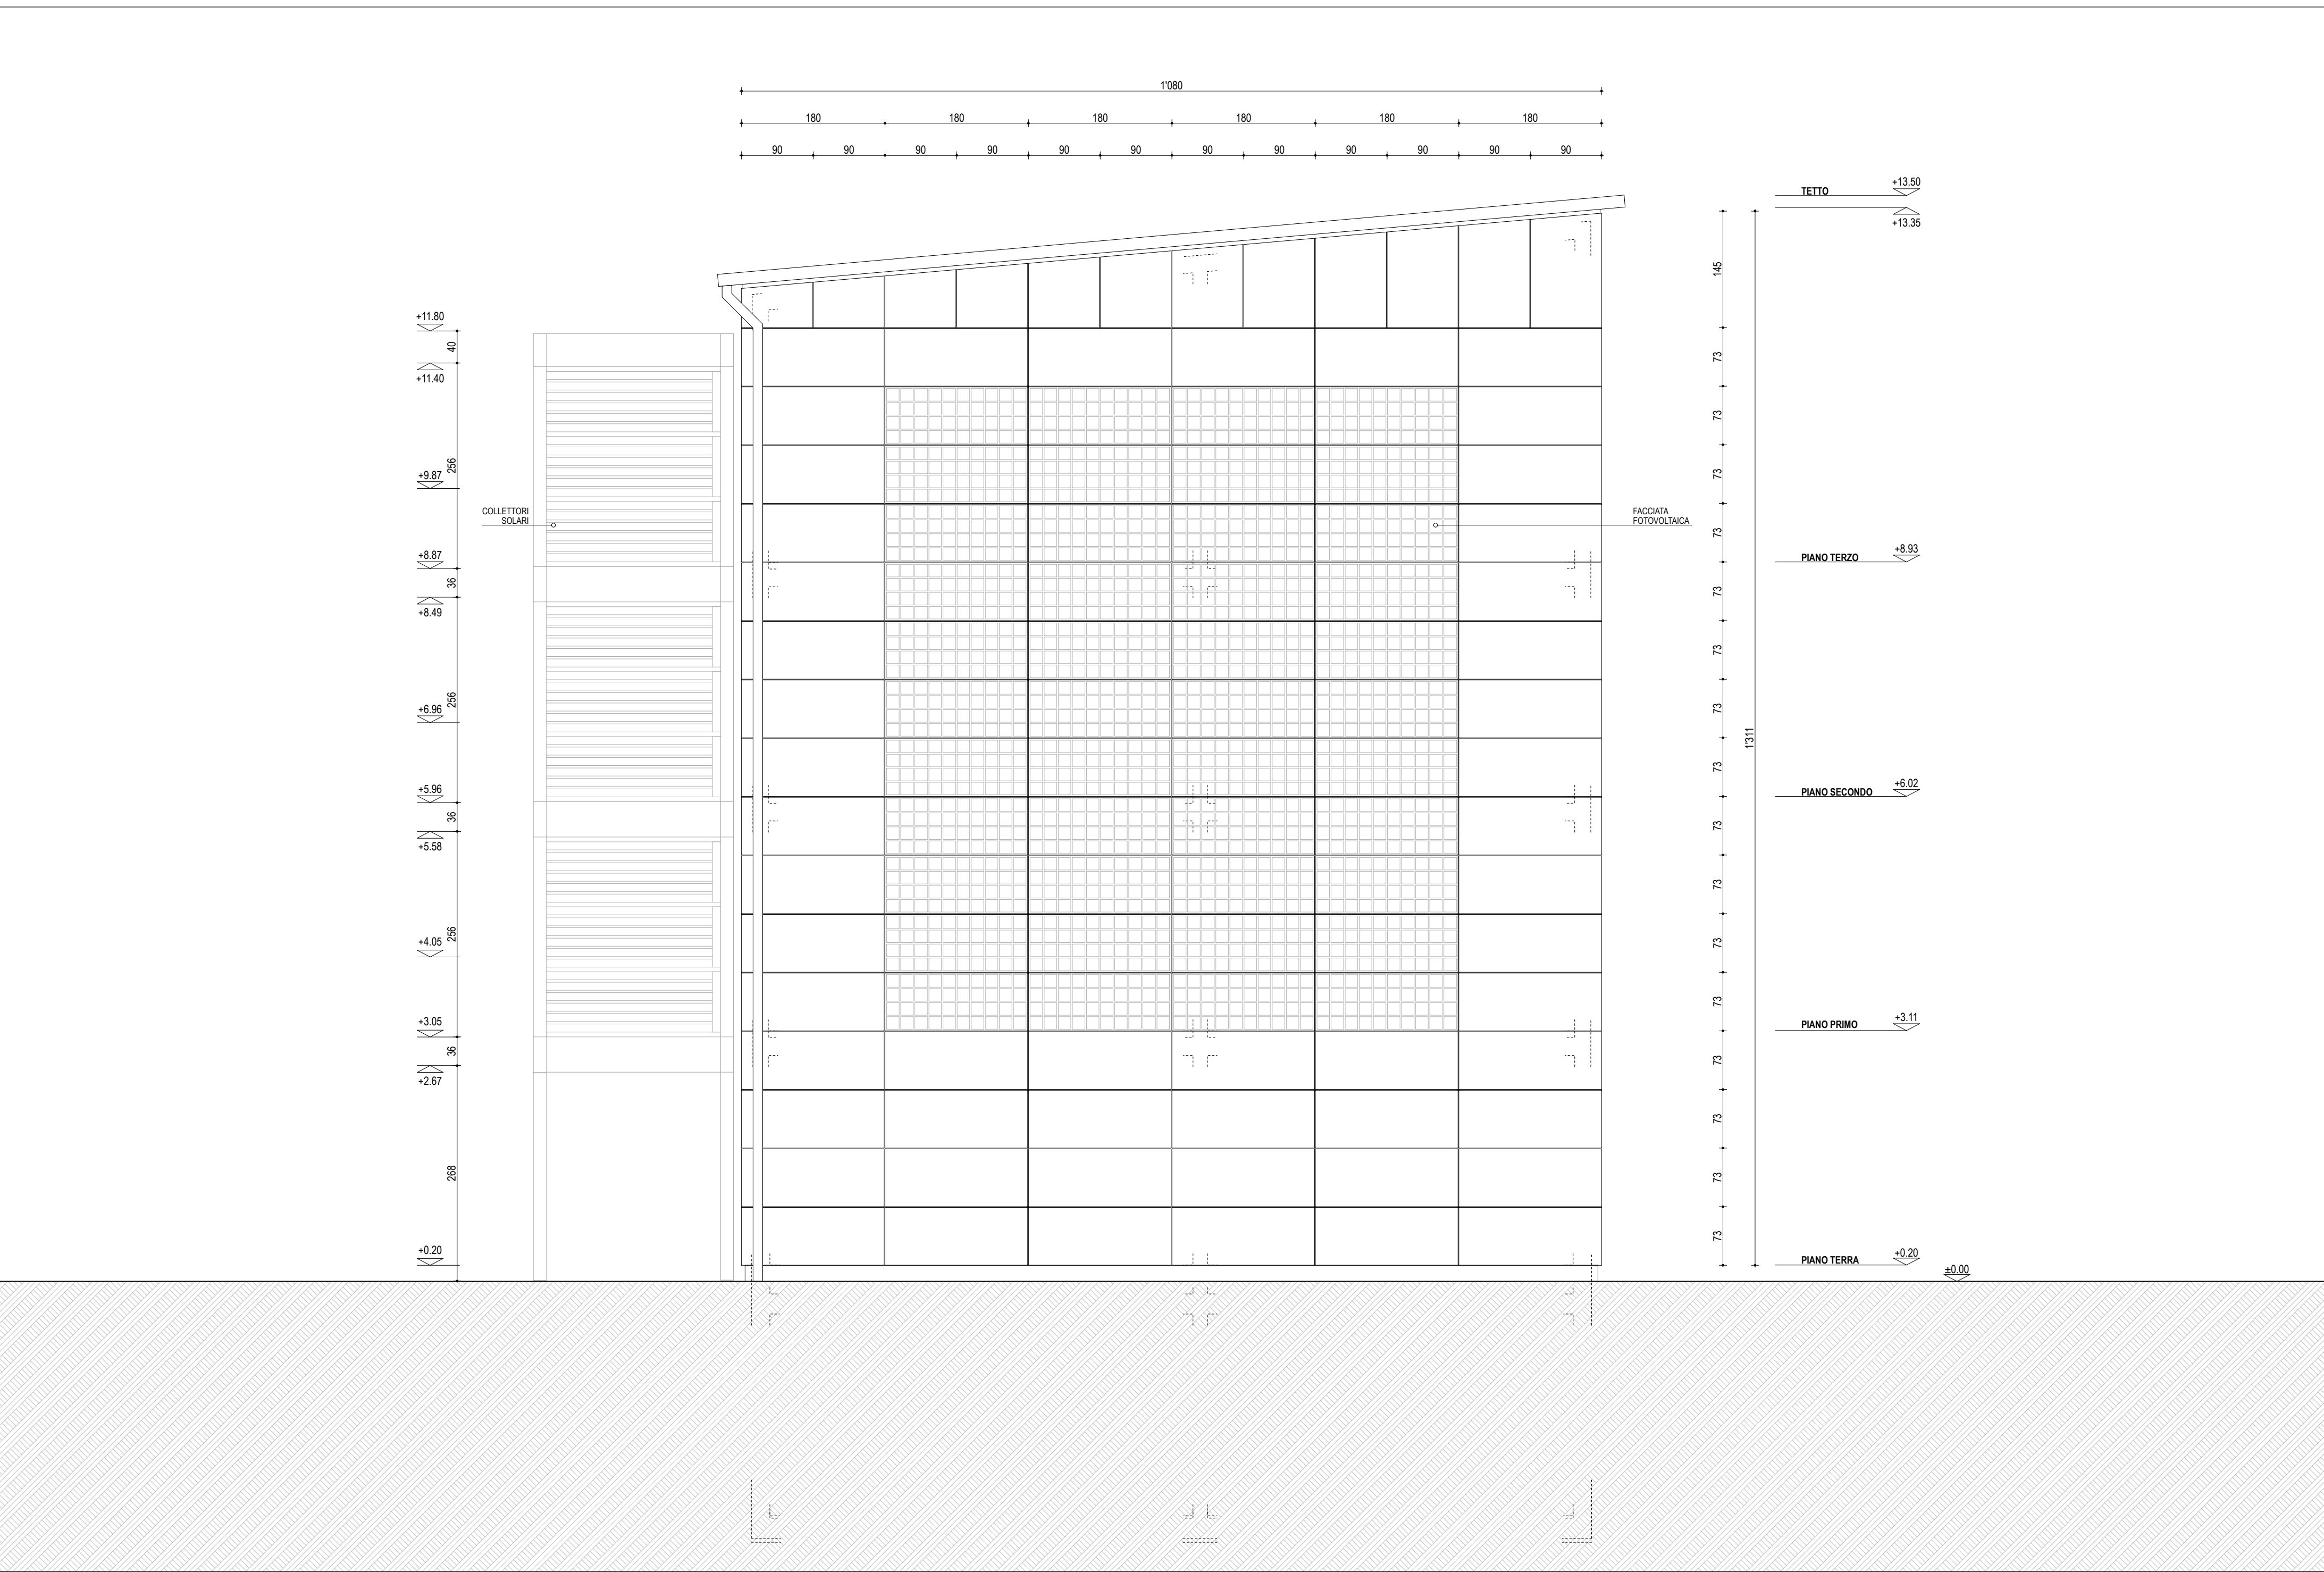

FACCIATA SUD-EST | SCALA 1:50

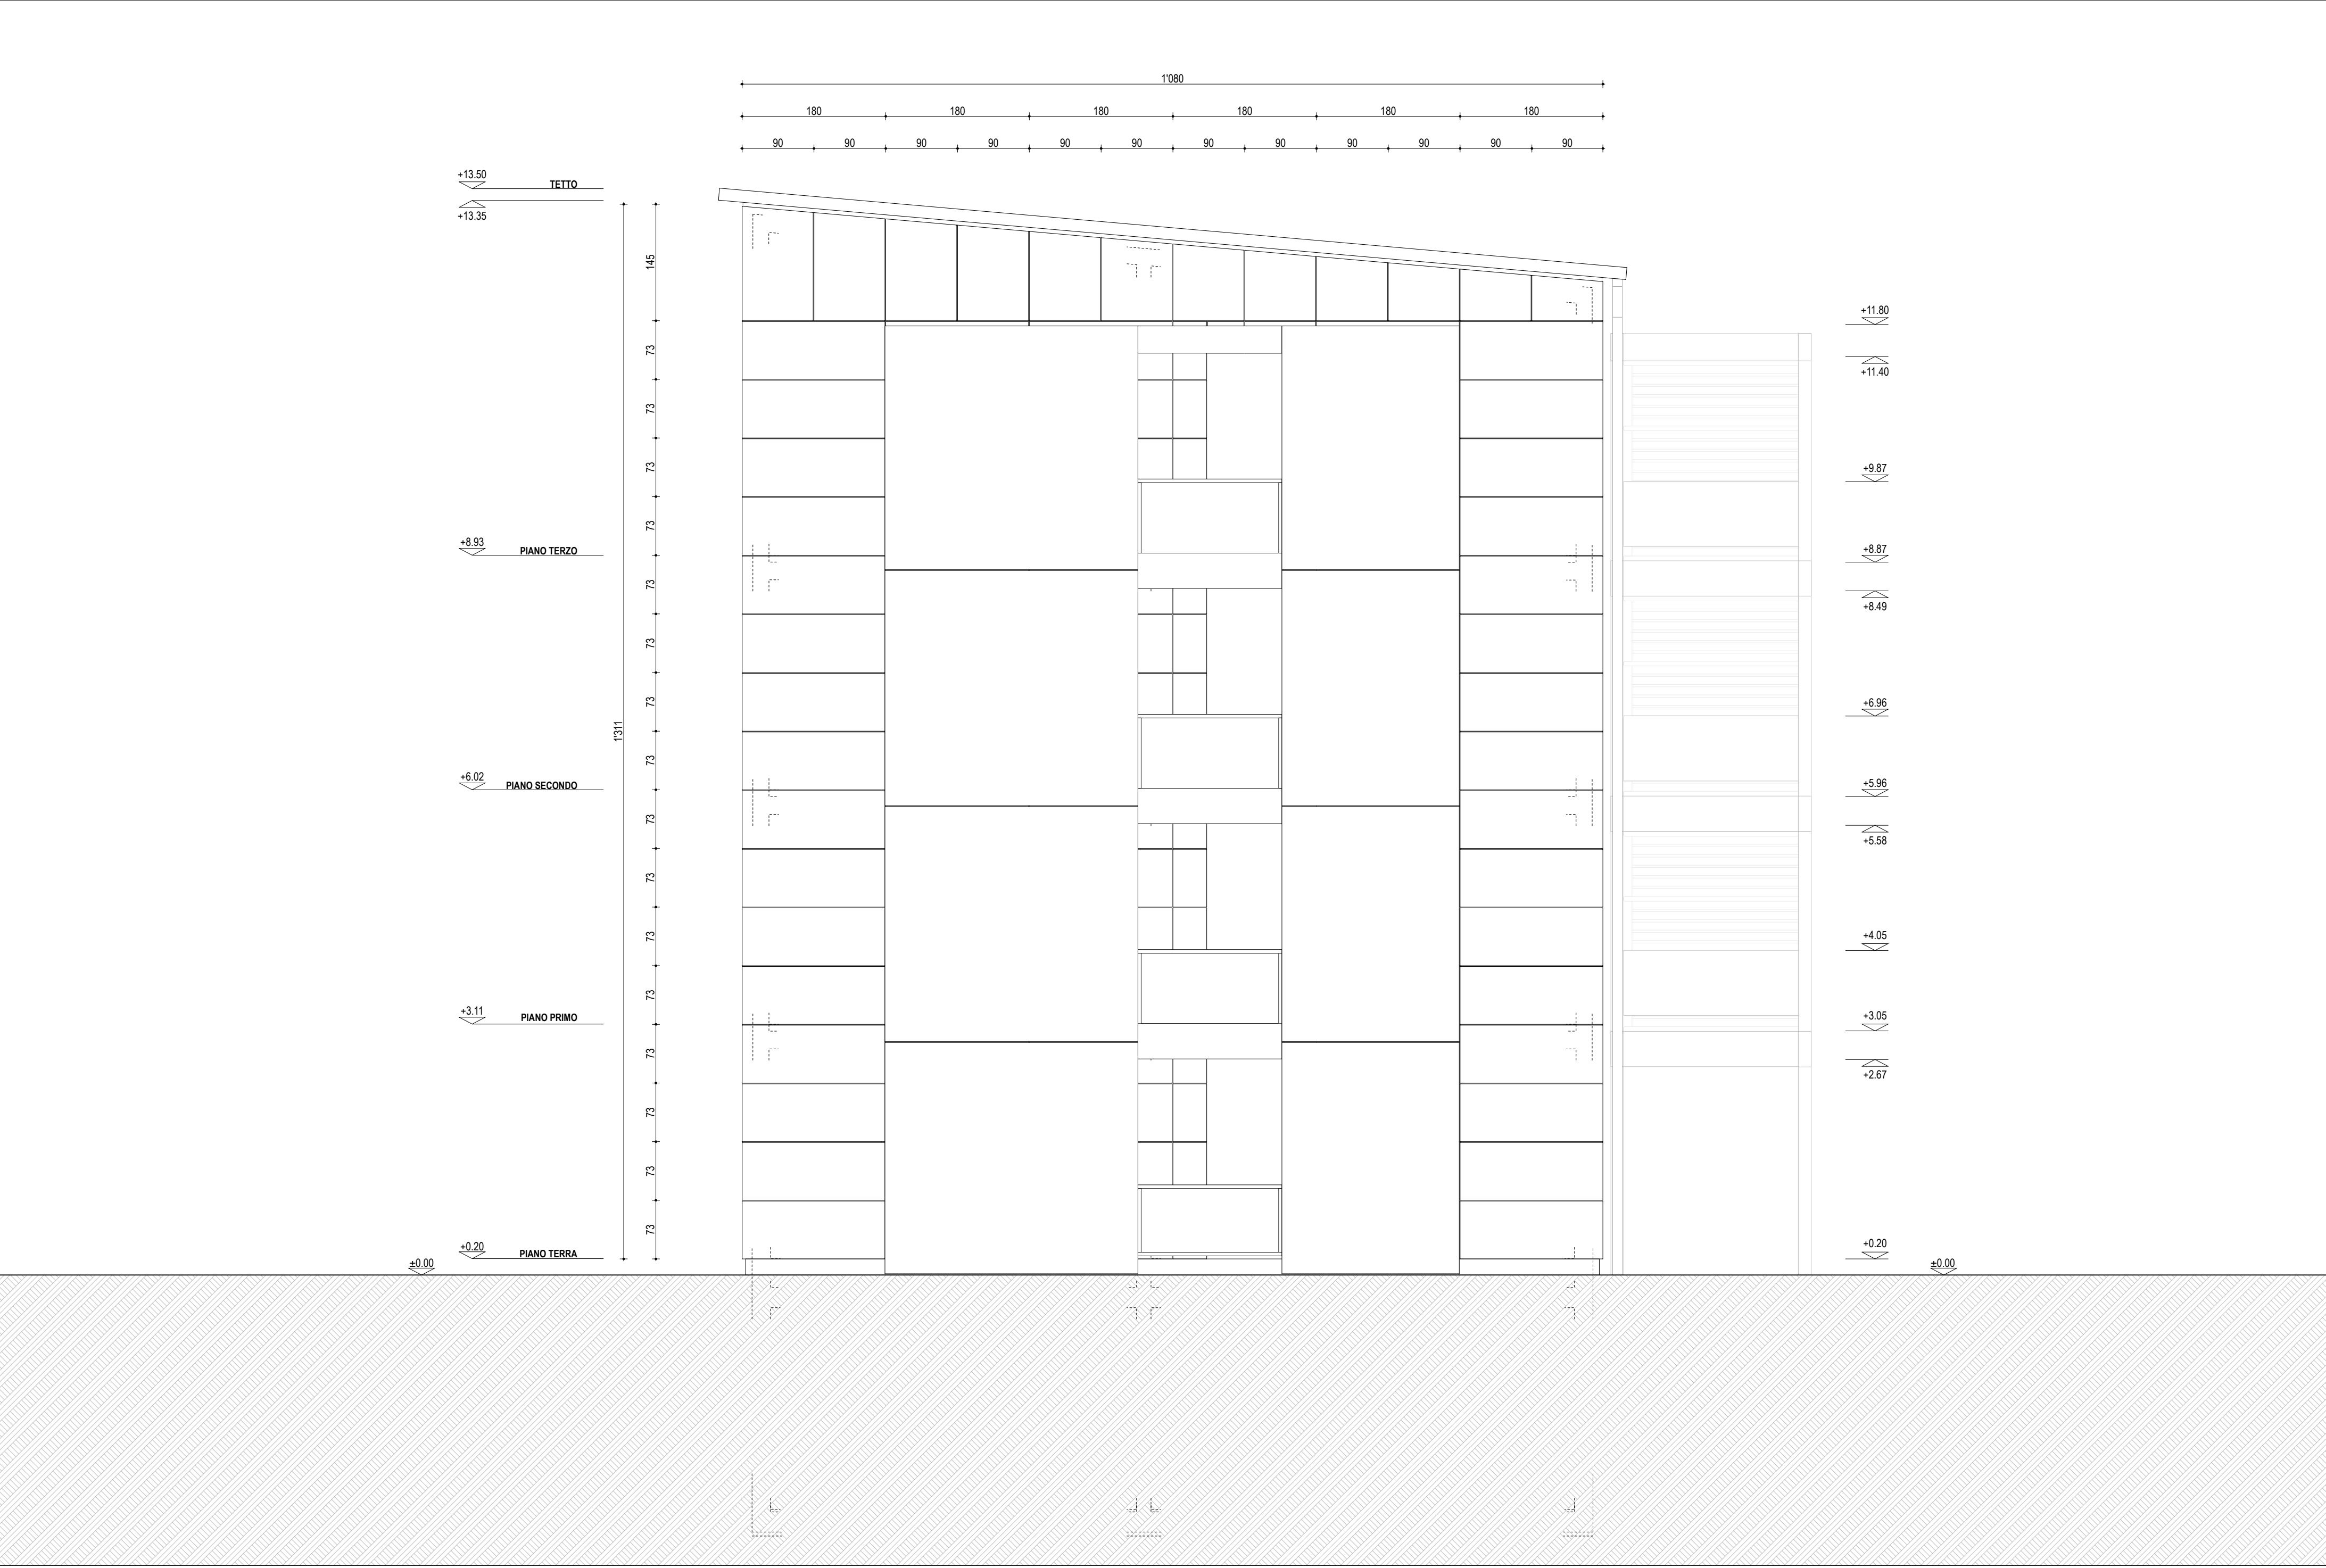

FACCIATA NORD-OVEST | SCALA 1:50