


Grundriss EG

- 1 Eingang/Korridor
- 2 Empfang
- 3 Warten
- 4 Untersuchungszimmer
- 5 Personal Backoffice
- 6 Labor & Blutentnahme
- 7 Infusion
- 8 Intervention/Schockraum/EKG
- 9 Gipsen
- 10 Röntgen

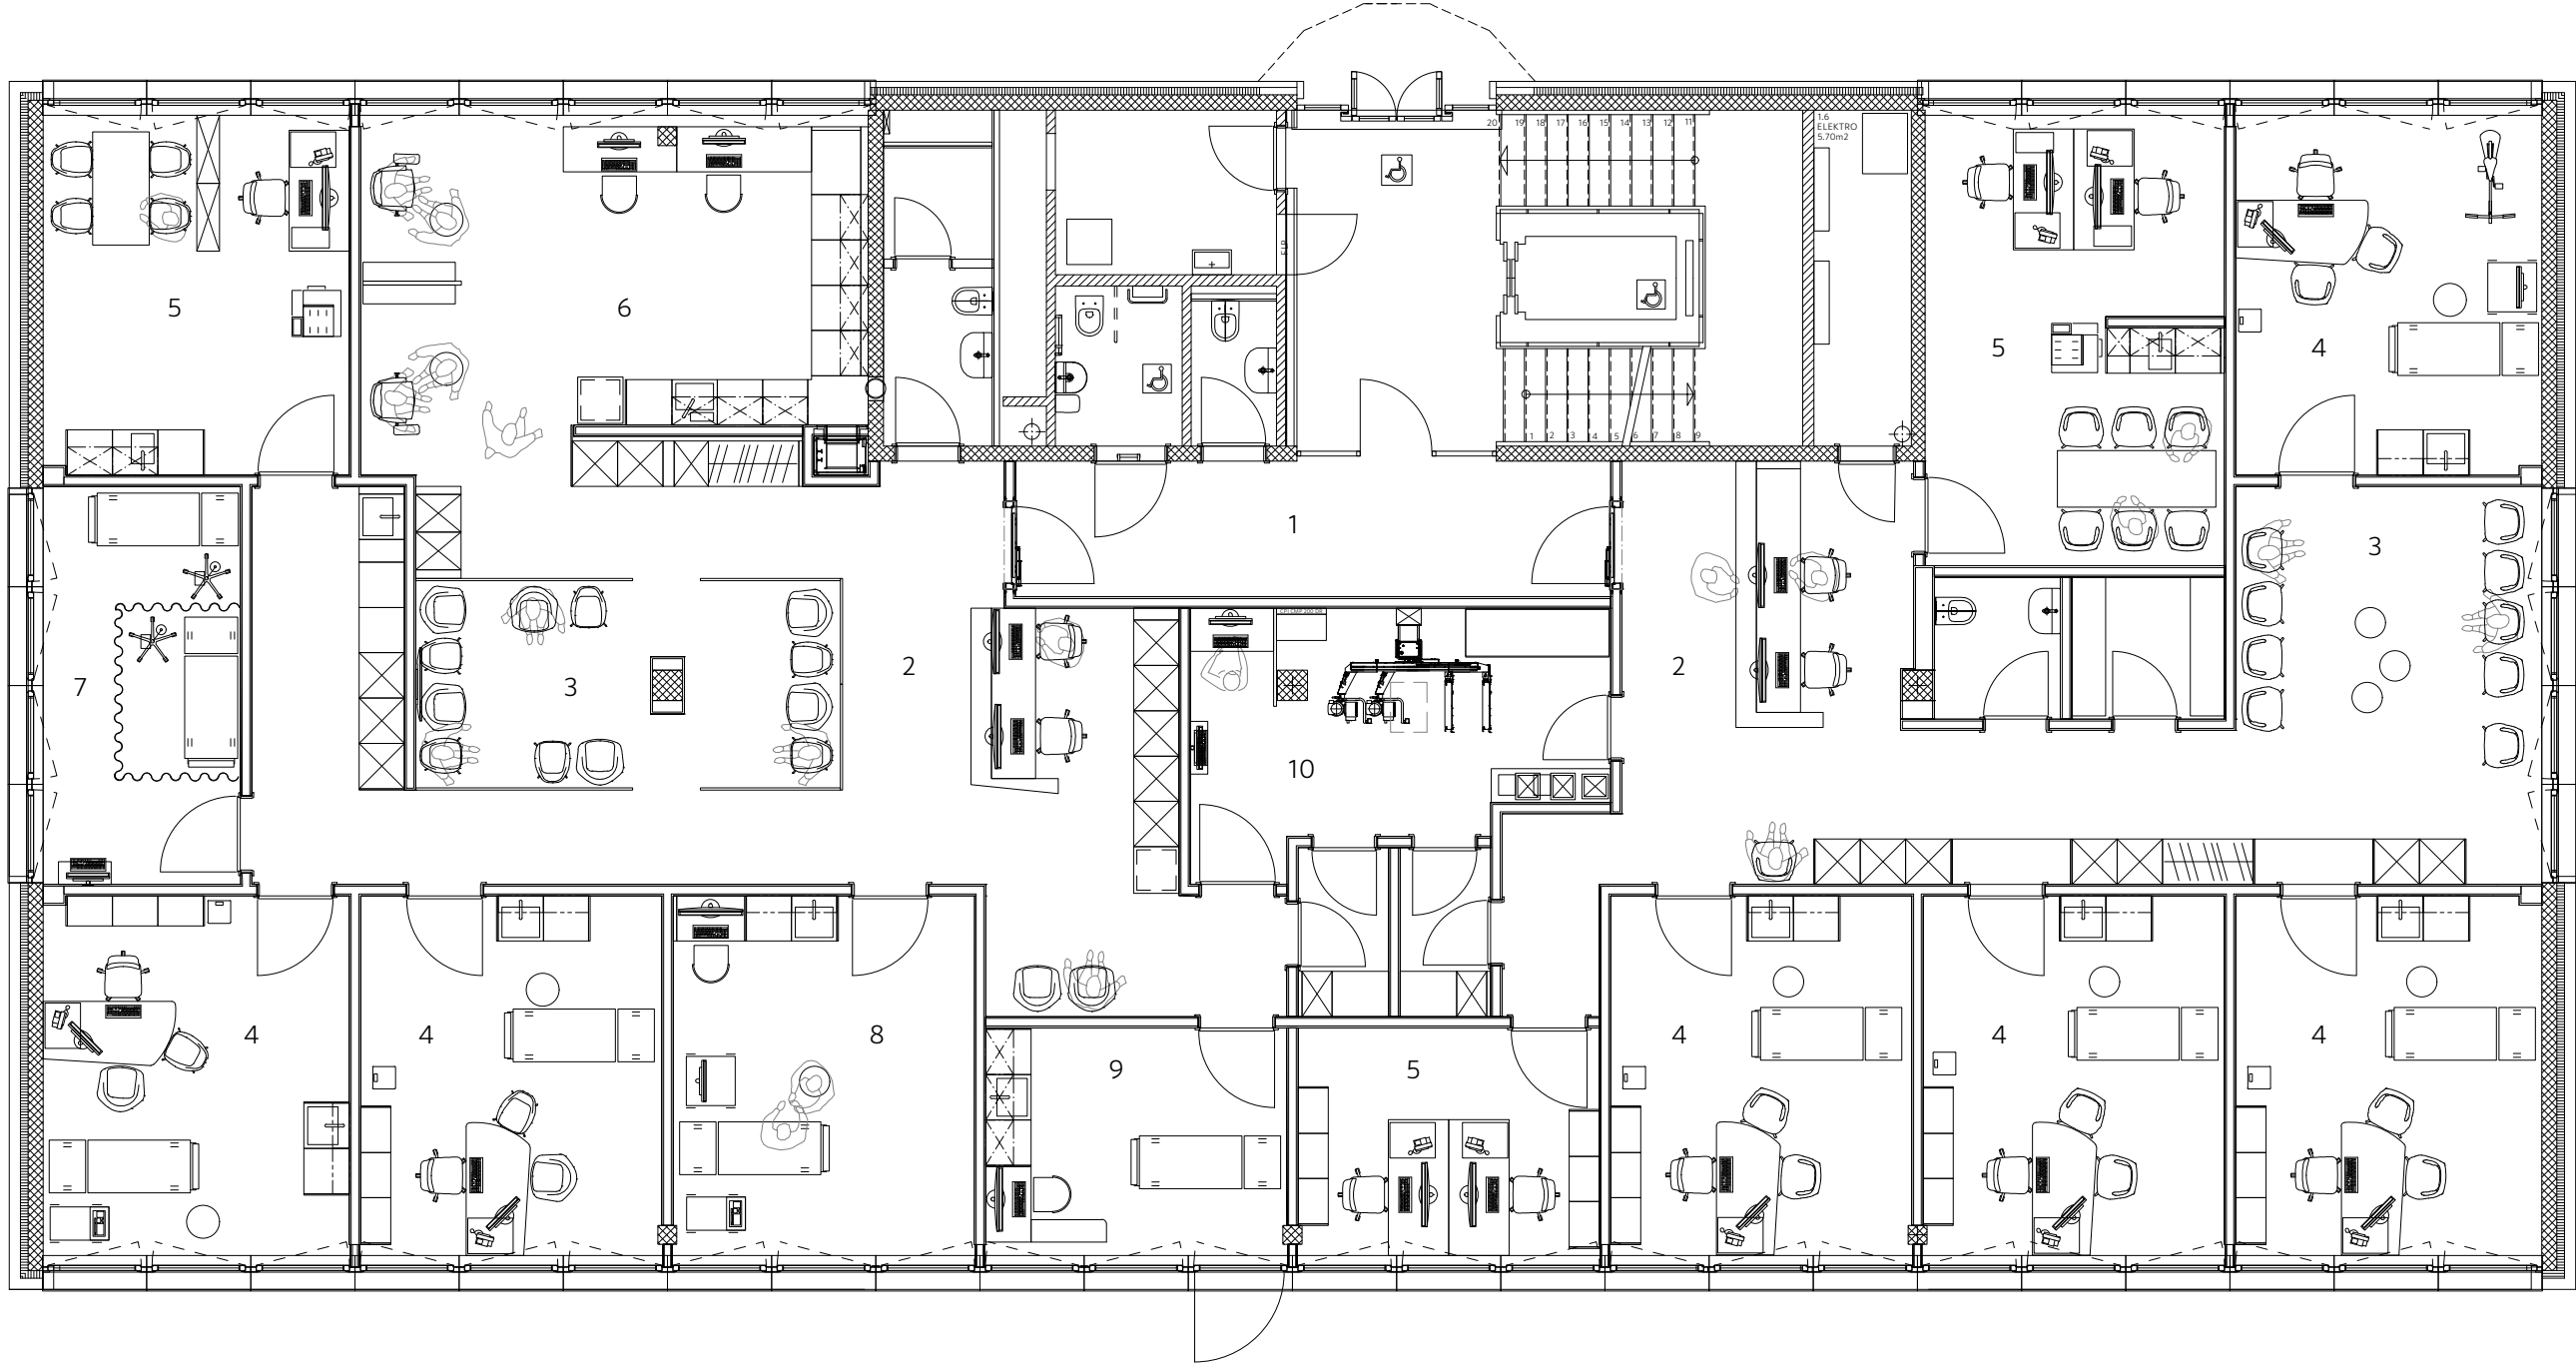

1:100