


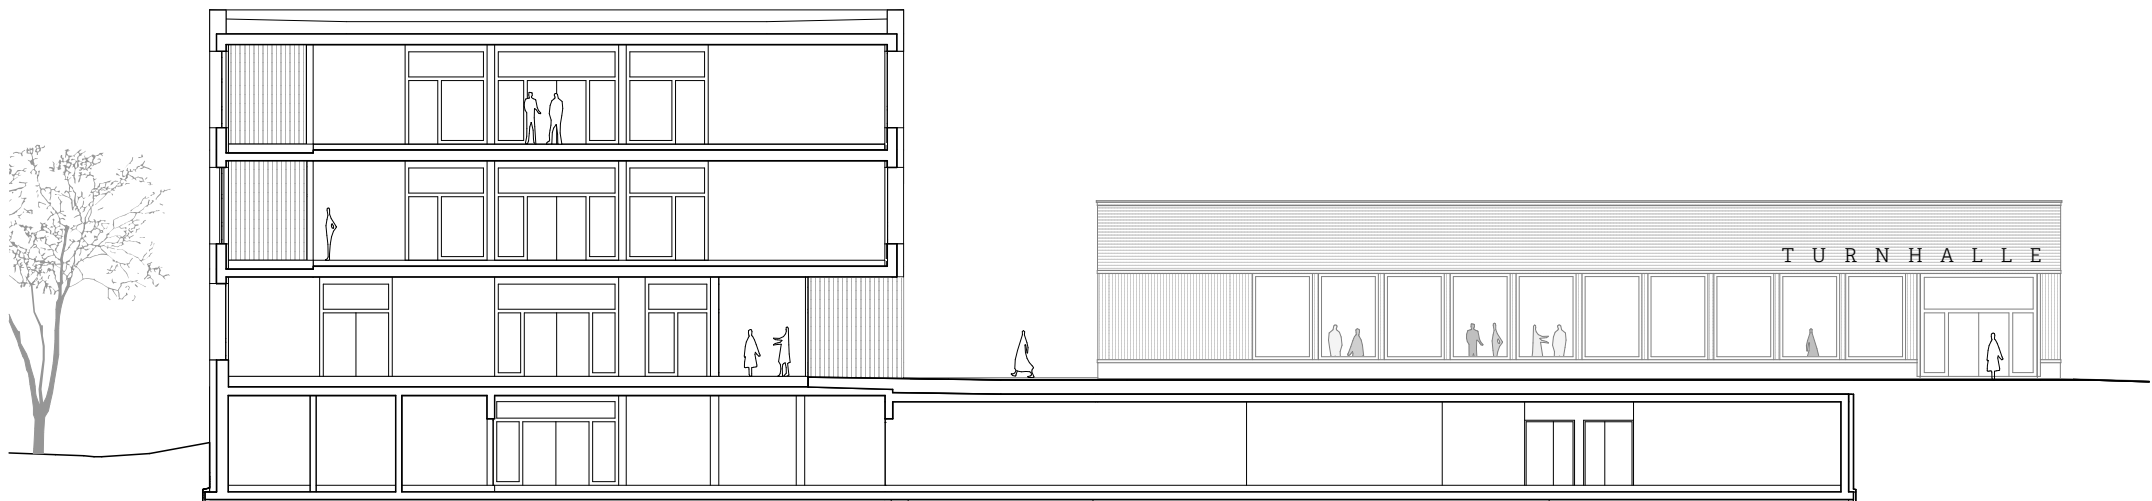

Projekt Project

Volksschule und Turnhalle Au
primary school and gym in Au

Planinhalt Content

Schnitt
section

Maßstab Scale

0 2 5 10

bernardo bader architekten