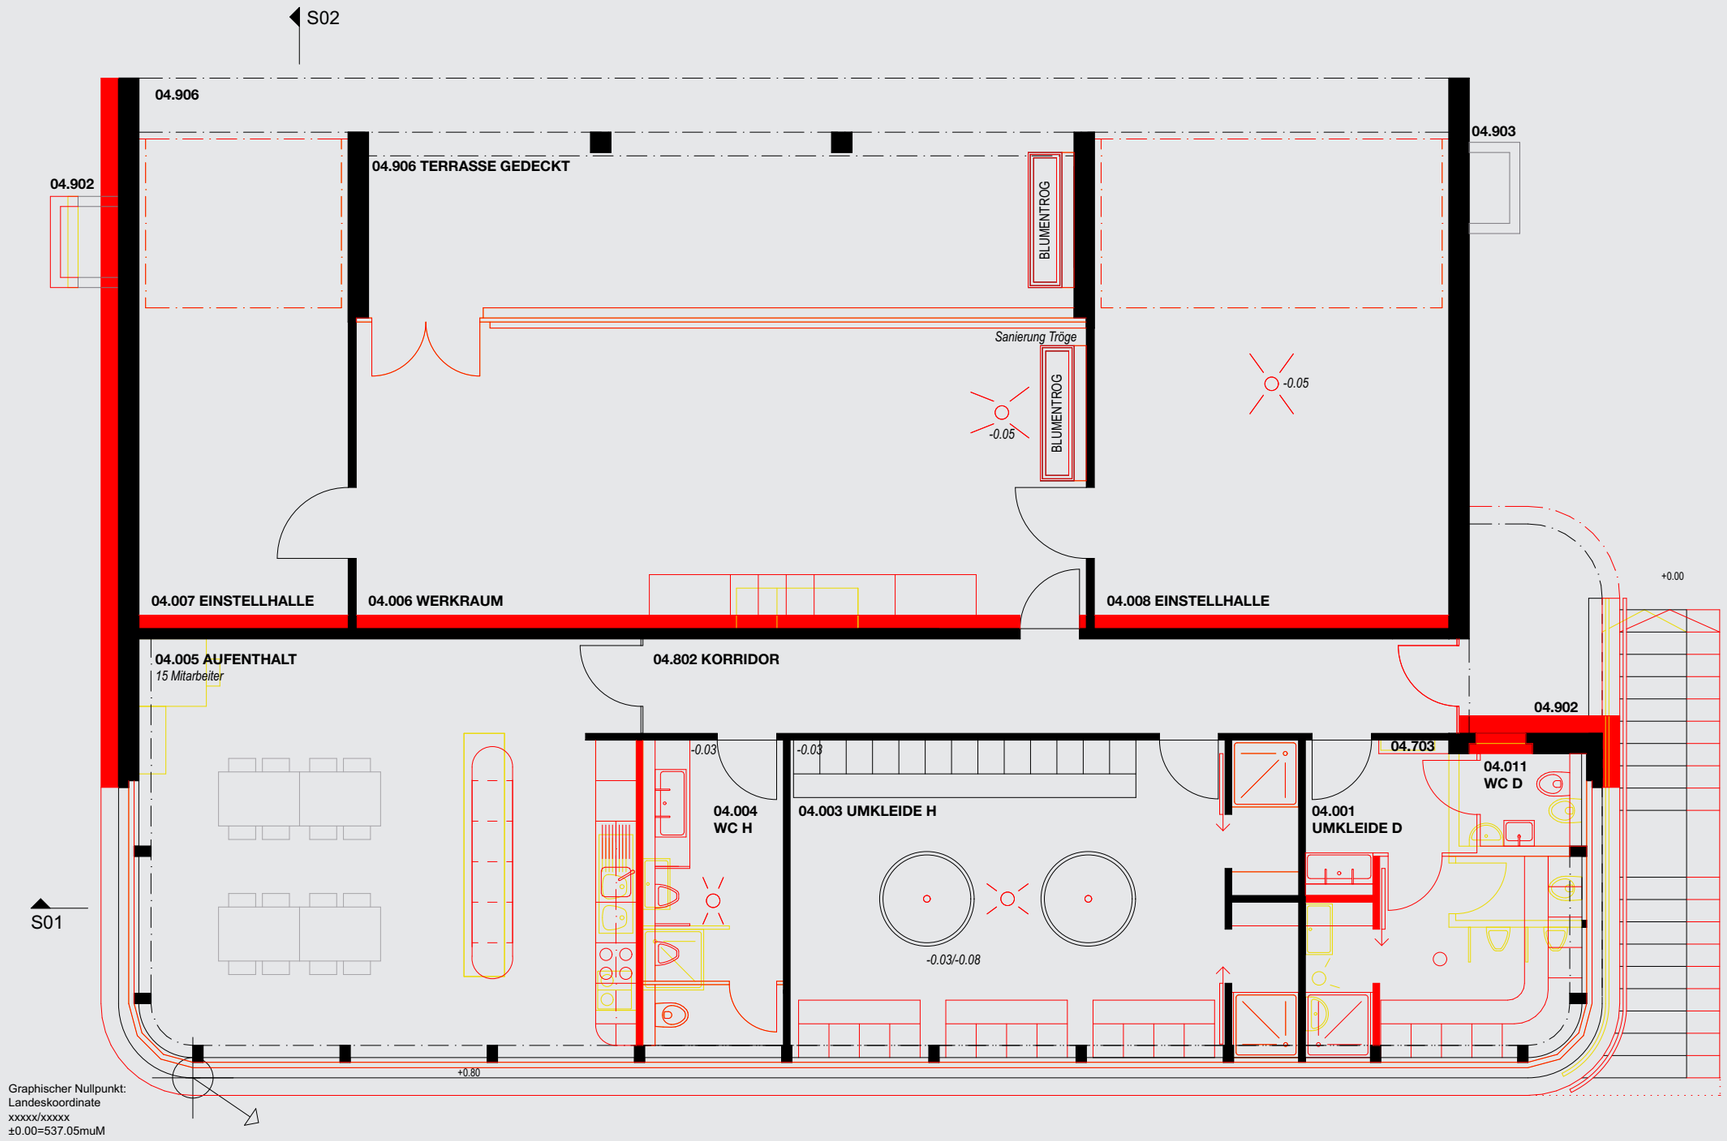

Grundriss Dienstgebäude