




Schnitt Mauer 1_20



Modell Dach

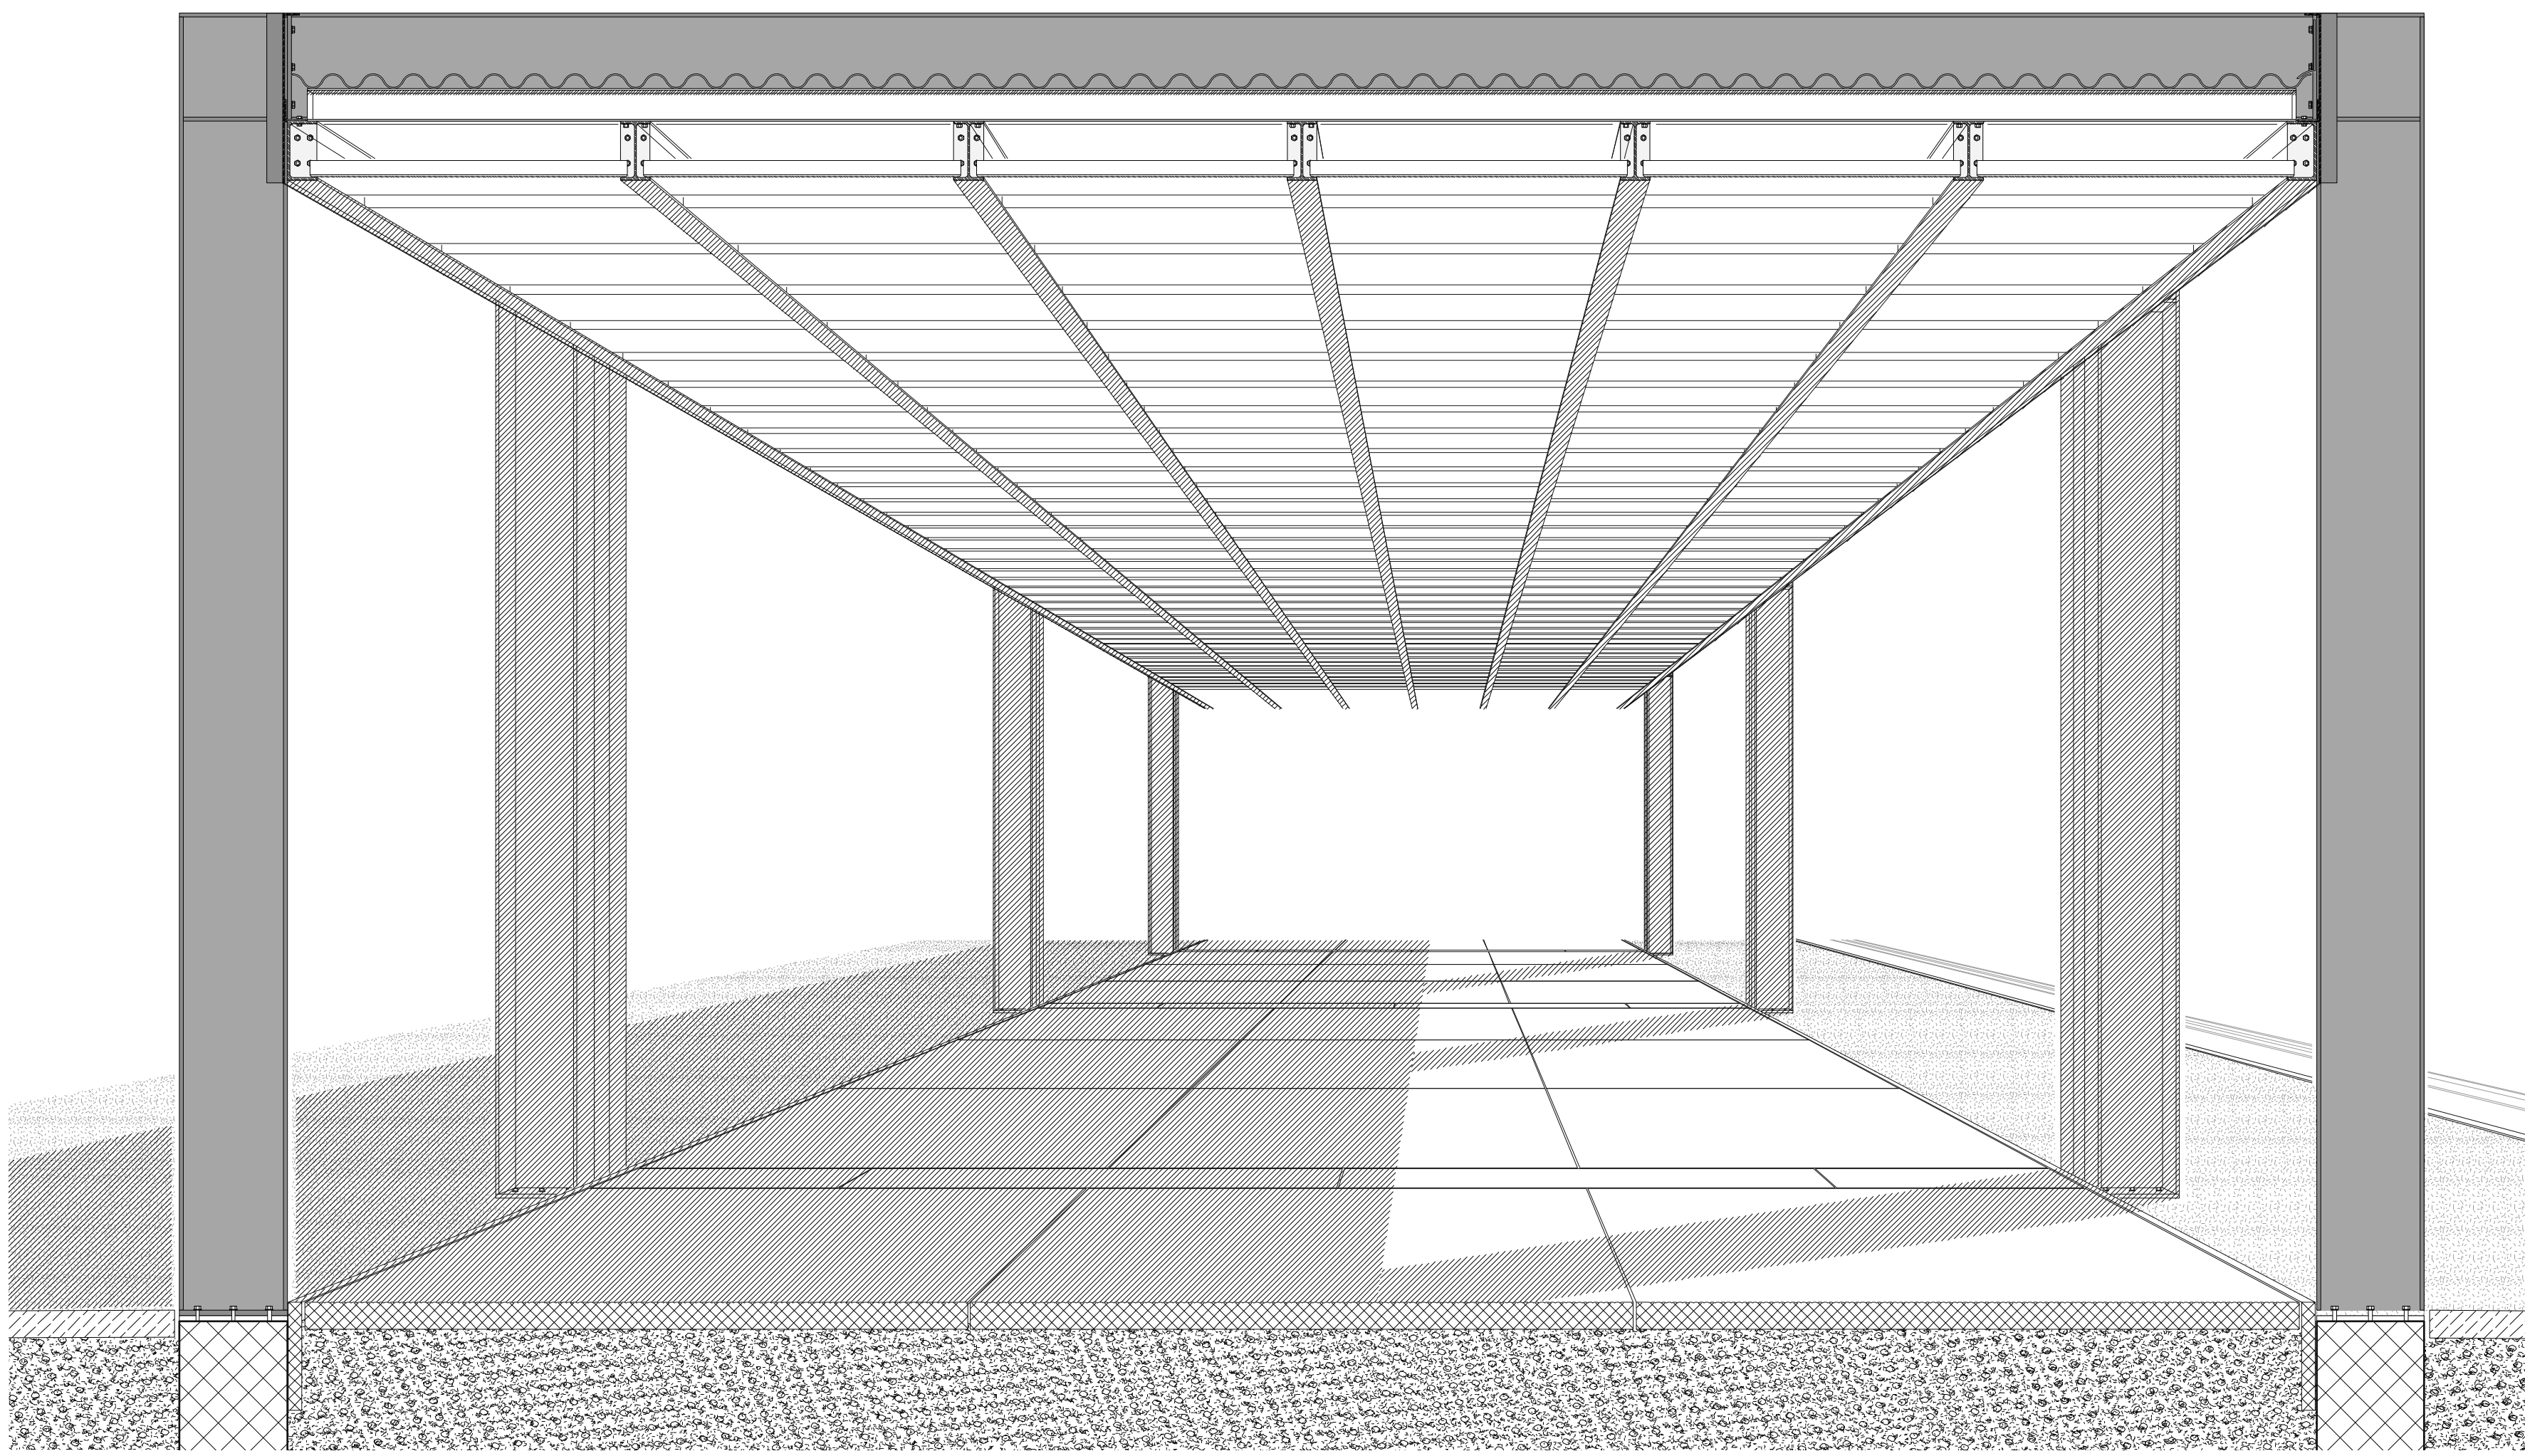

Querschnitt Dach 1_20