




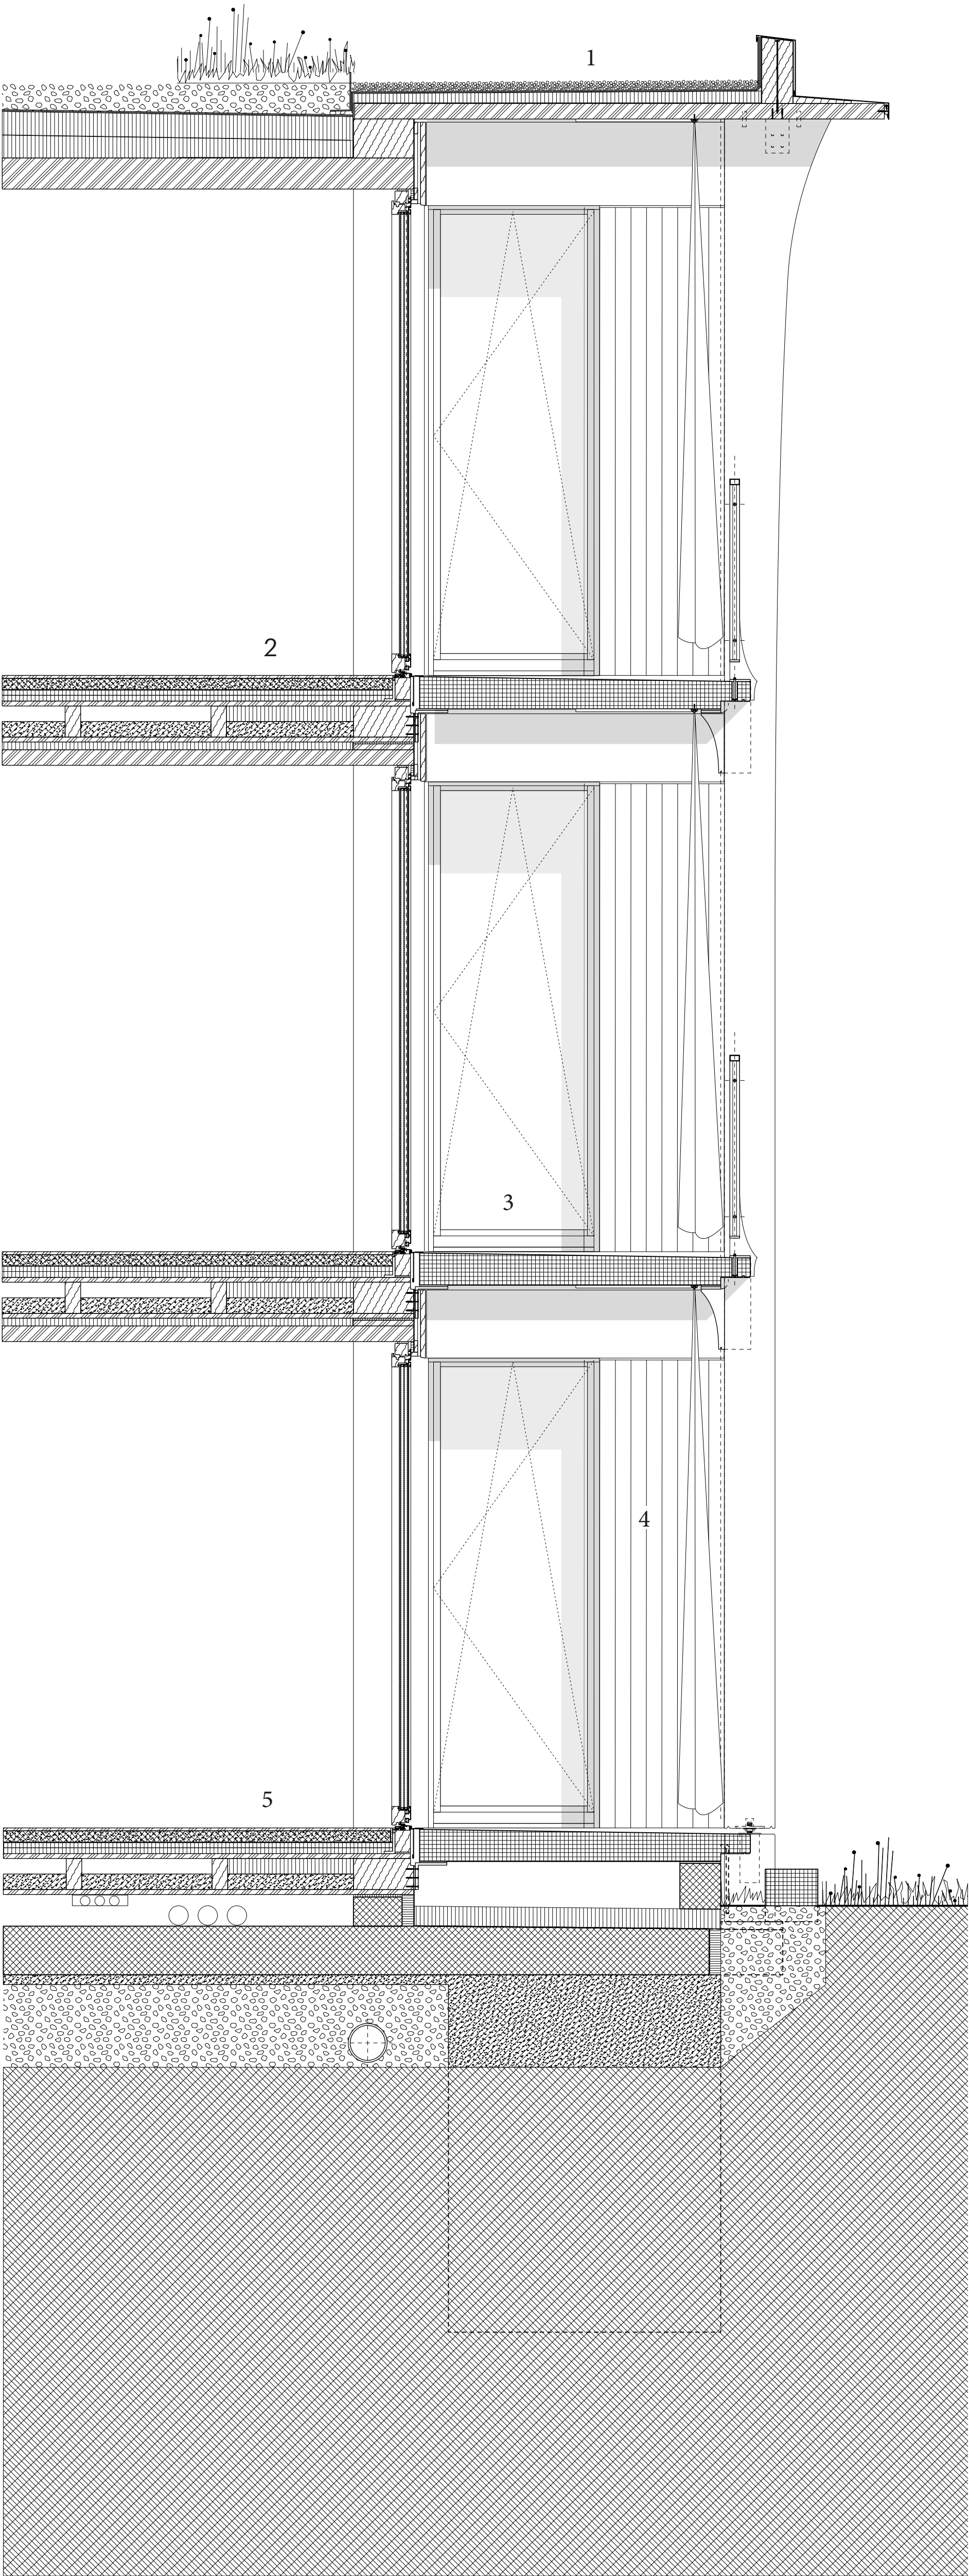

Regelschnitt Balkon T2 Eng

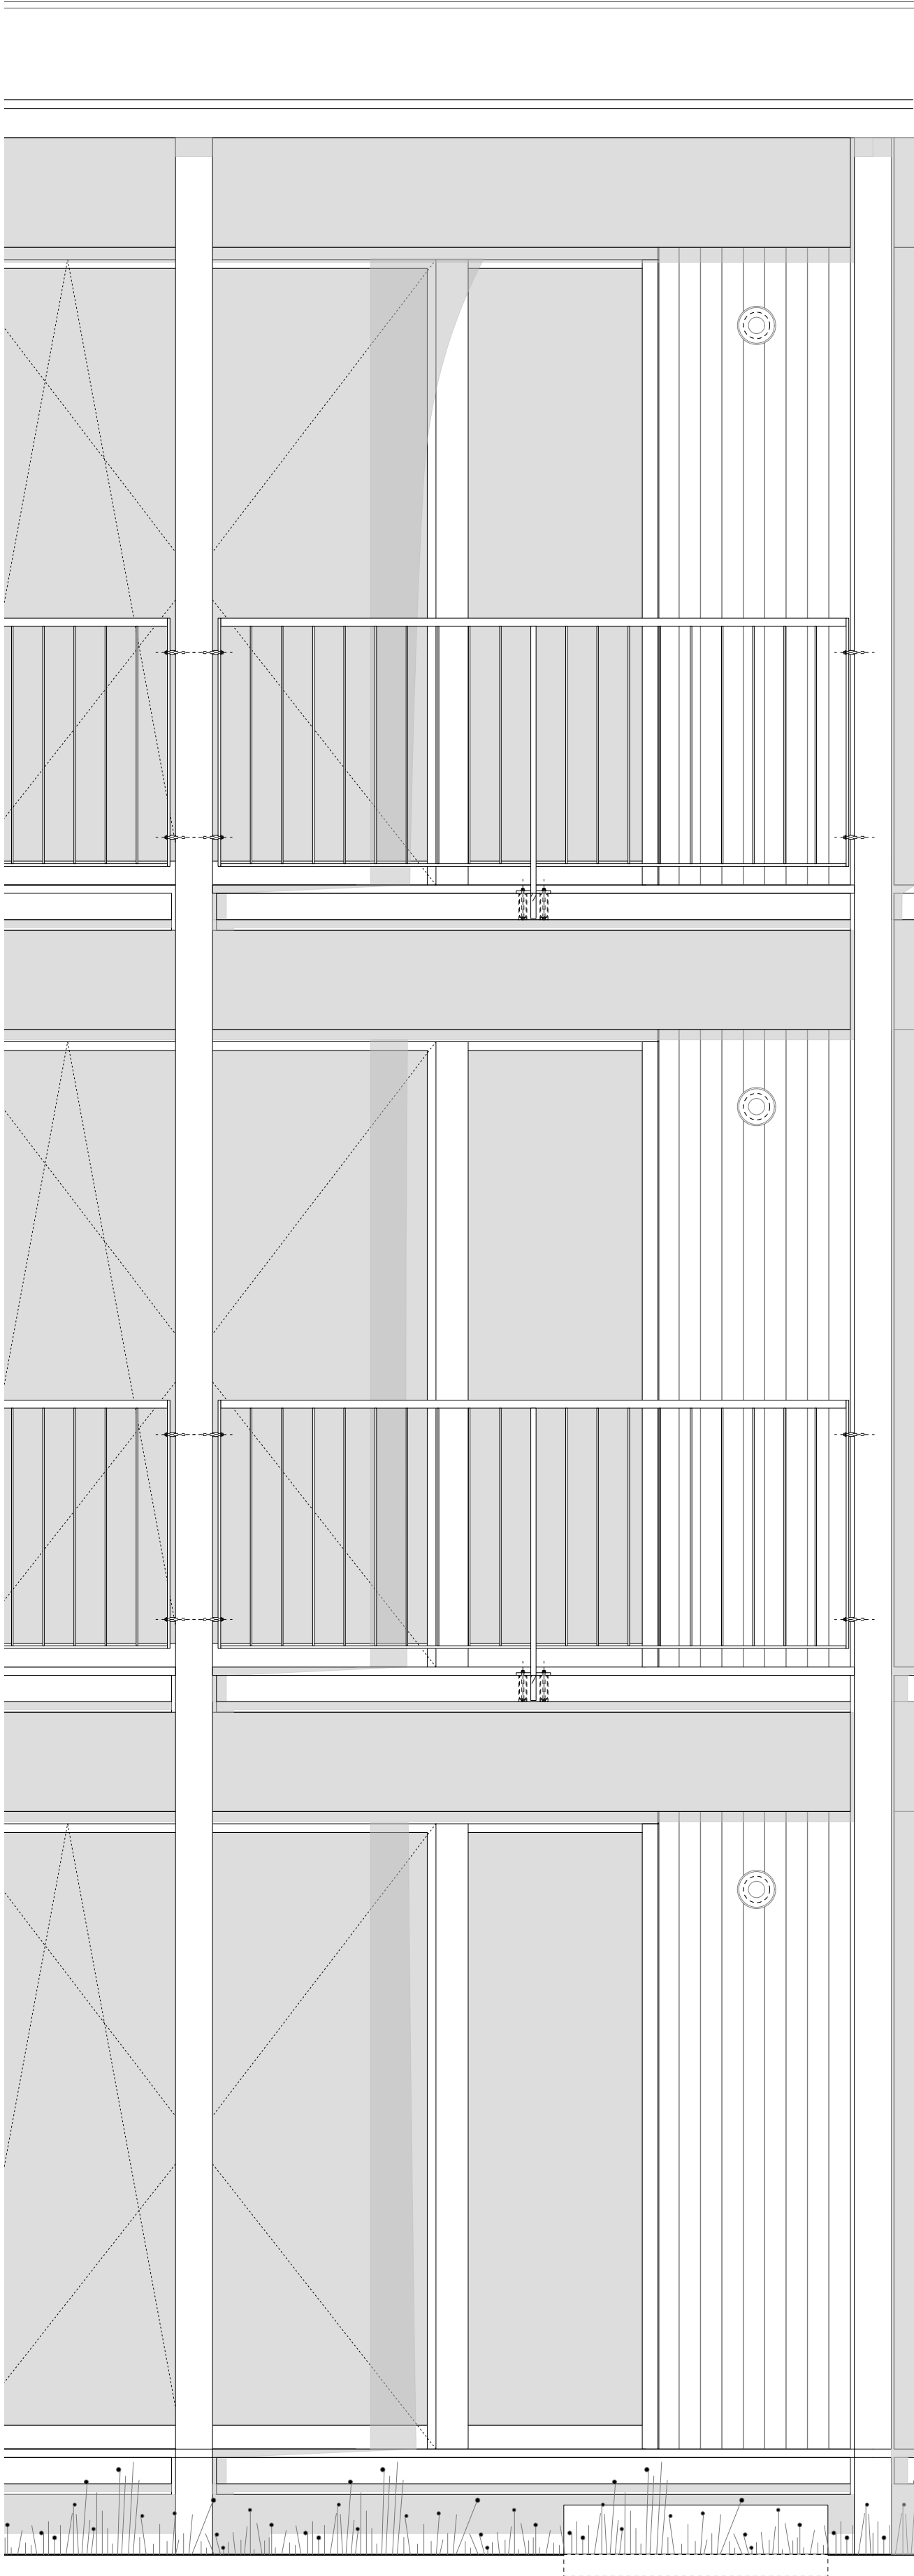

Ansicht Balkon T2 Eng

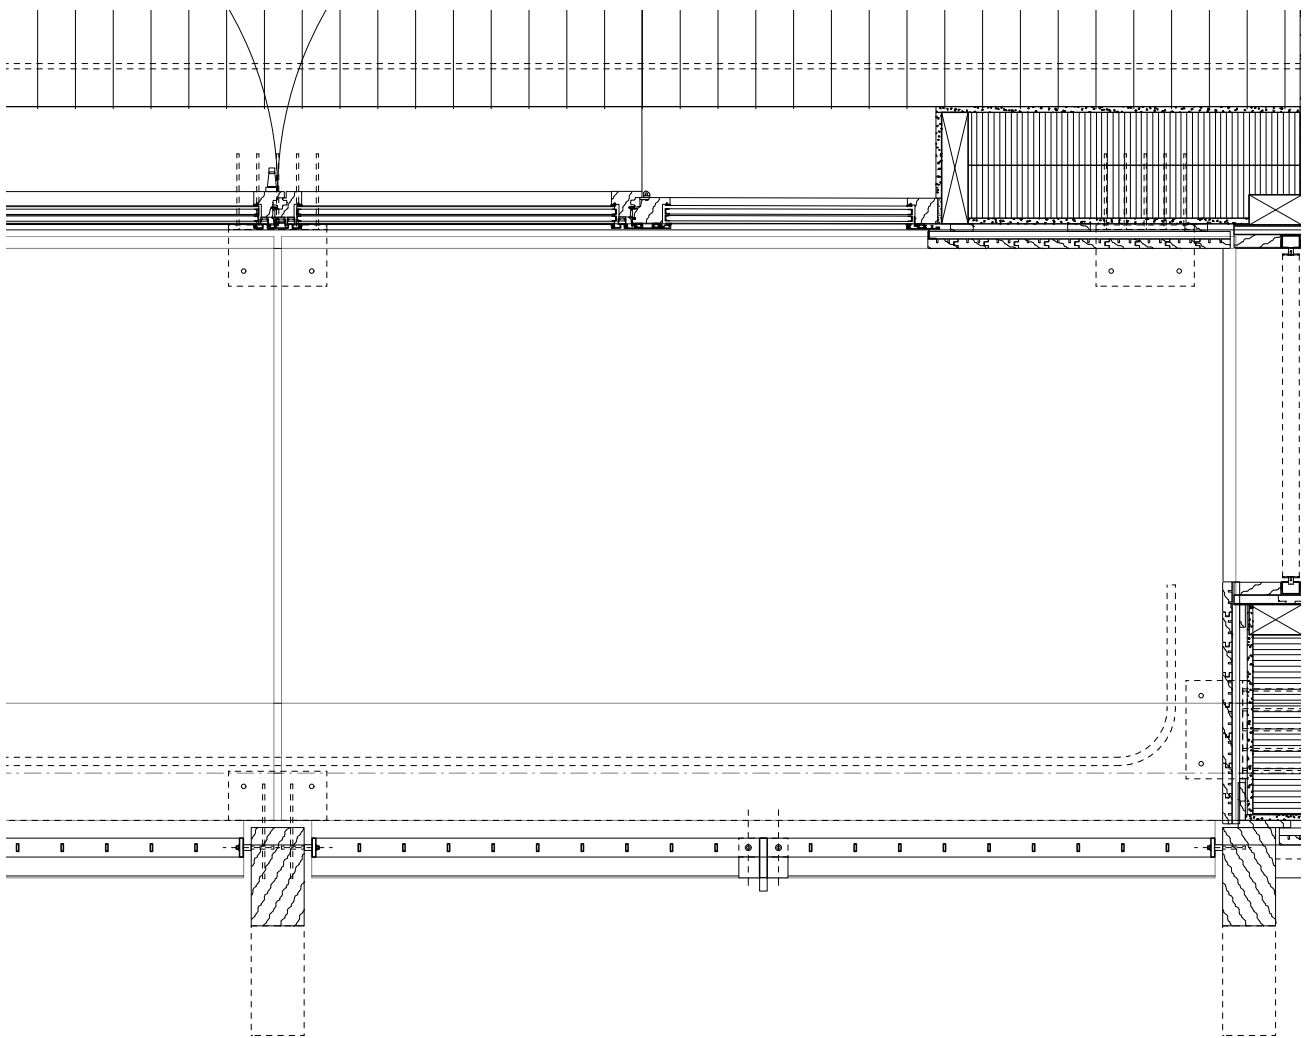

Grundriss Balkon T2 Eng

1 Dachaufbau
- Externe Begrünung, Bodenschicht 110mm
- Dachabdichtung, Bitumenbahn verschweist 2x5mm
- PU-Dämmung 20mm
- Wärmedämmung EPS/PIR 140mm
- Gefälleklammung 20-40mm
- Notabdeckung und Dampfbremse, Bitumenbahn 5mm
- Bettpertholz, weiss lasiert 160mm

2 Bodenaufbau
- Parkett 15mm
- Anhydritestrich 60mm
- Trittschalldämmung PSM1 27mm
- EPS-Dämmung 30mm
- ERNE-GSP 25mm
- Randdämmung und Installationshohlbau 80mm
- Schwere Mineralwolle 80mm
- ERNE-GSP 25mm
- Mineralwolle 40mm
- Bettpertholz, weiss lasiert 80mm

3 Fenster
Holz-Alu-Fenster
- Werk- und Montagefugen bei Fenstern sowohl Innen wie Aussen ohne Fugen/Kerben
- Kanten der Holz-Alu-Fenster Aussen und Innen nur minimal gebrochen 0,5mm
- Oberflächenbehandlung Innen
- Massivholz-Fichte, Lackierbeisidgrün NCS S 1502-G50Y
- Vorhangschiene laminiert HMA-D11 V557, Alu weiss
- Oberflächenbehandlung Aussen
- Alu-Profil: Essenglimmer DB-700 FS Exclusiv HGP 991 TU 71386 A10 pulverbeschichtet
- Verglasung
- 2-fach Verglasung ESG Glas
- Beschläge
- Metalloberflächen aller Beschläge Messing matt vernickelt
- Aussen legierendes Stoffsystem - V5et115 ZIF

4 Fassadenaufbau
- Tapete, Weiss-Ral 9010 gestrichen 1mm
- Holzplatte 16mm
- Dampfsperre
- Wärmedämmung aus Steinwollplatten, 2-lagig 2x140mm
- Wasserdampfsperre
- Holzplatte 16mm
- Aussenverkleidung
- Hinterschiffung und Unterkonstruktion 41mm
- Holzplatte vertikal, Schaumdämmbeisidgrün gestrichen 24mm

5 Sockelaufbau
- Parkett 15mm
- Anhydritestrich 60mm
- Trittschalldämmung PSM1 27mm
- EPS-Dämmung 30mm
- ERNE-GSP 25mm
- Mineralwolle 160mm
- Randdämmung und Installationshohlbau 160mm
- Kapillarwassersperre
- Betondecke 250mm