

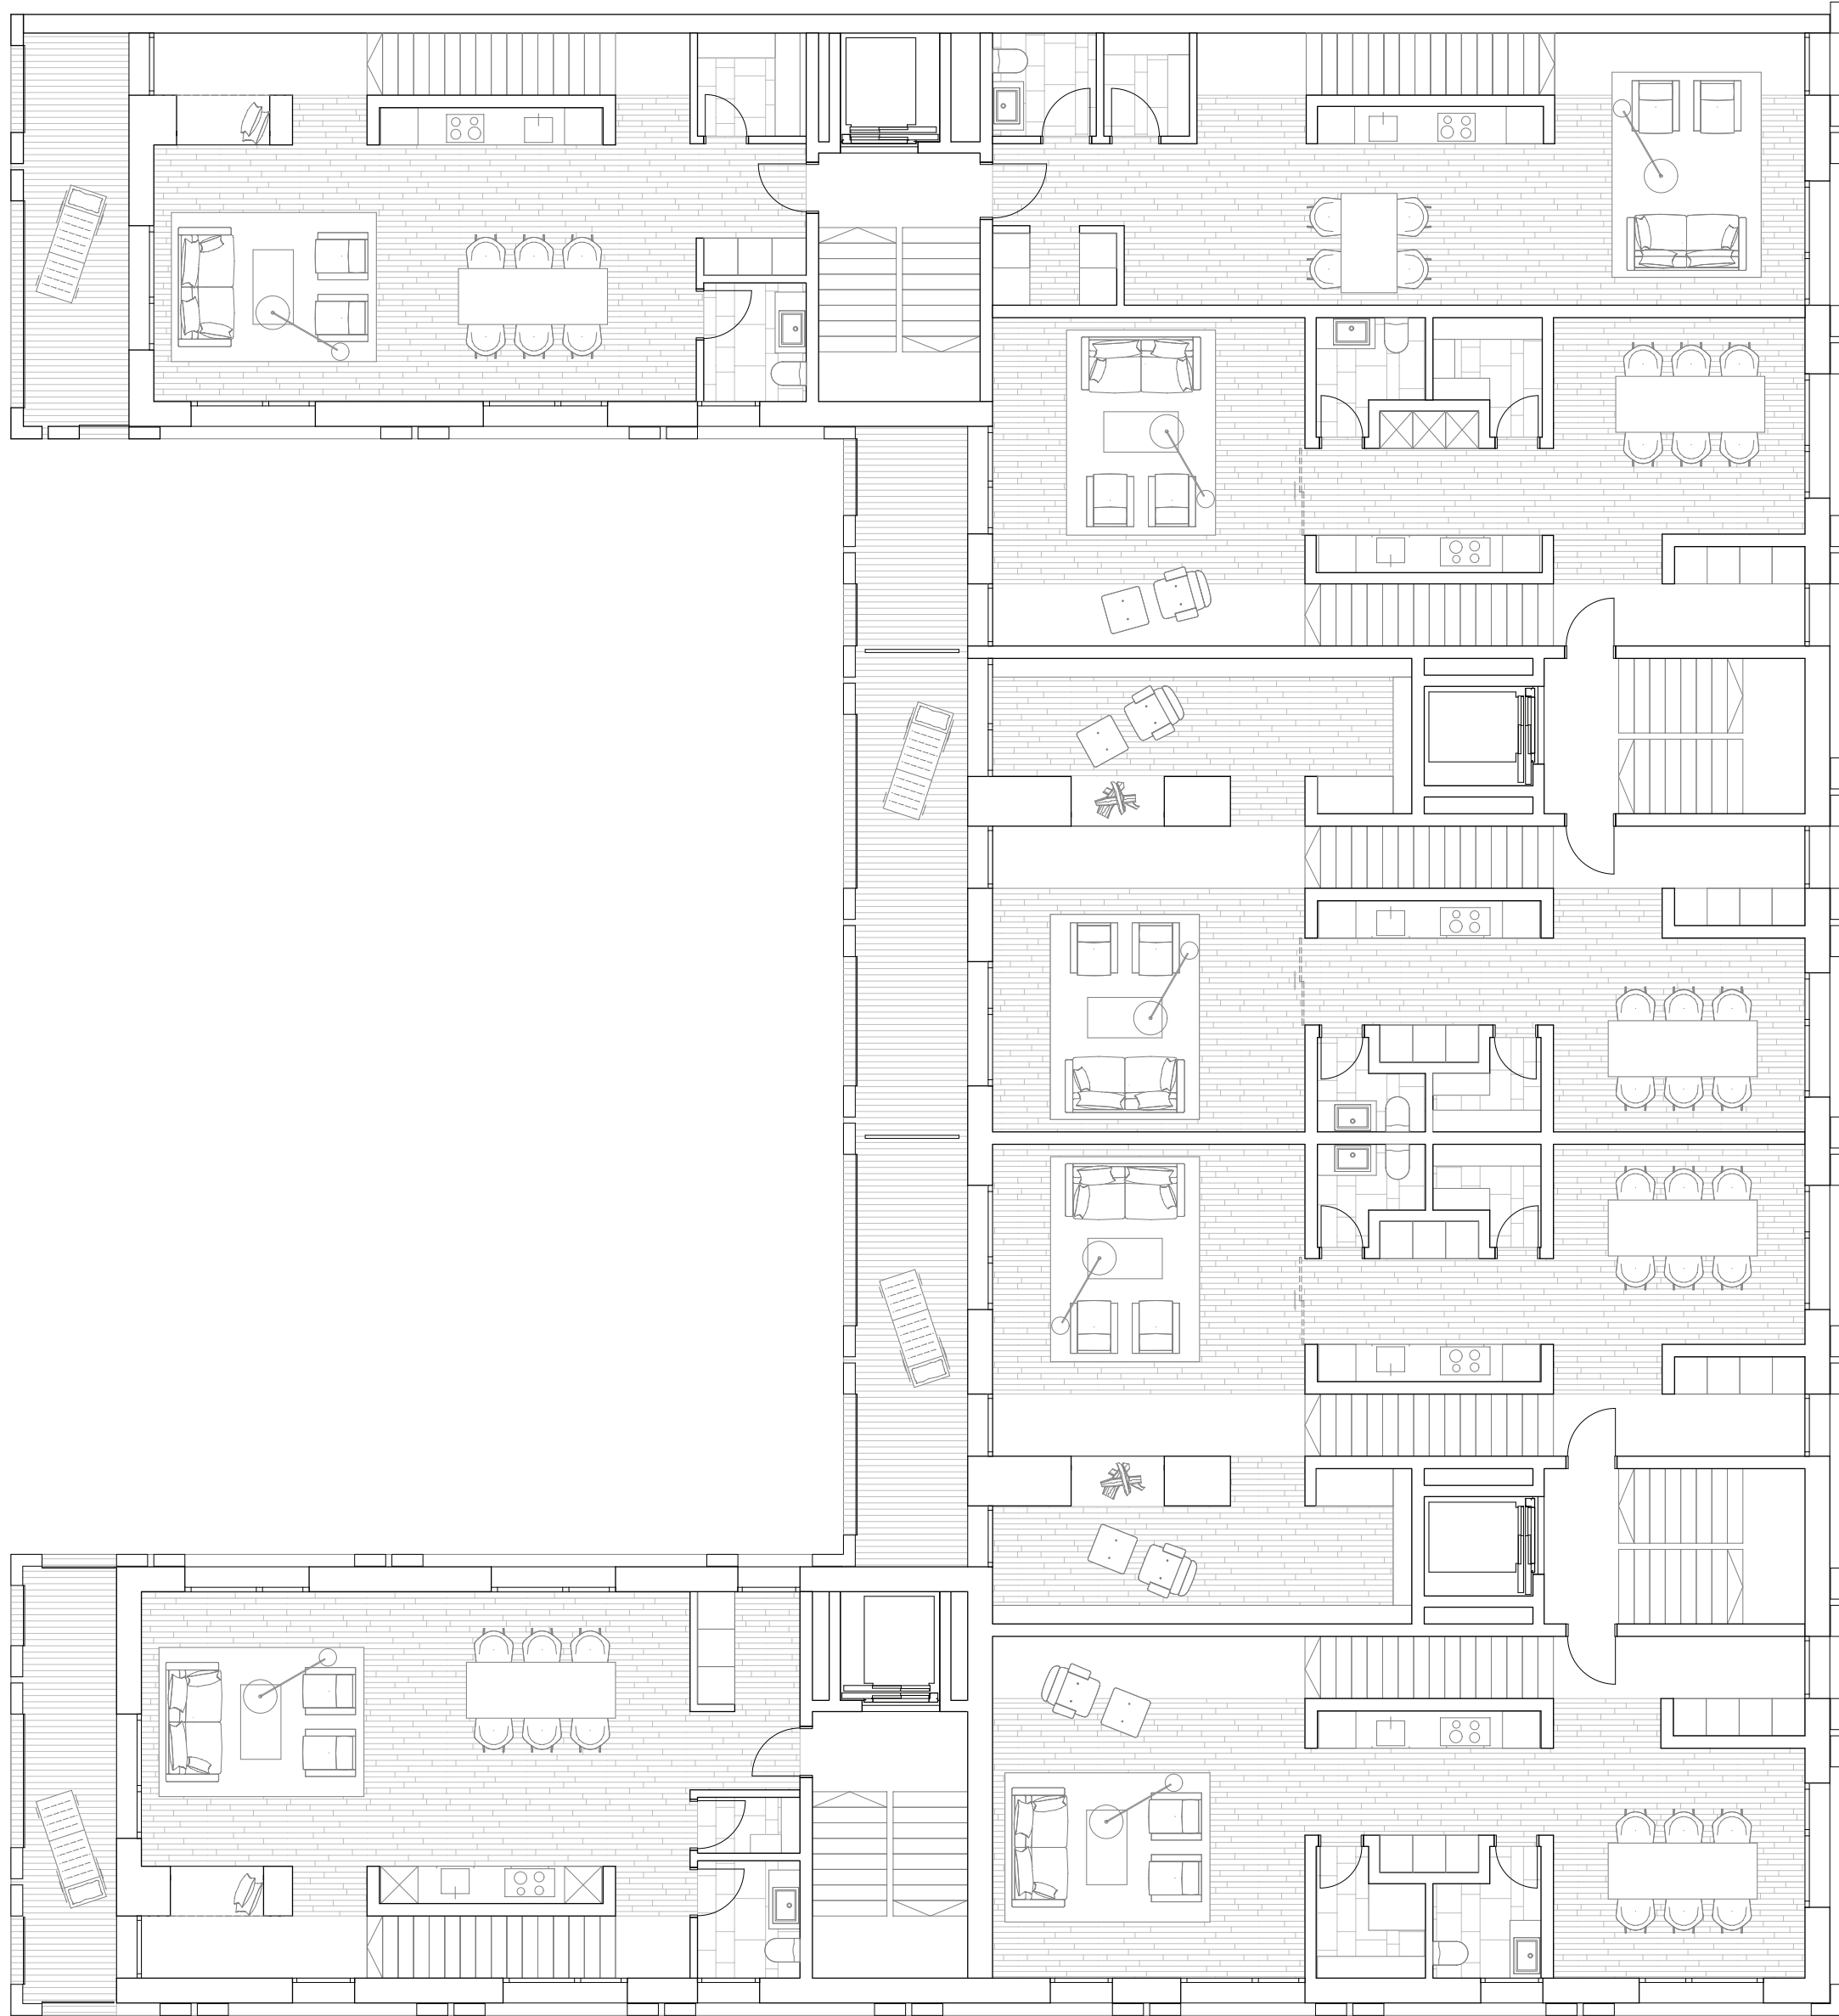


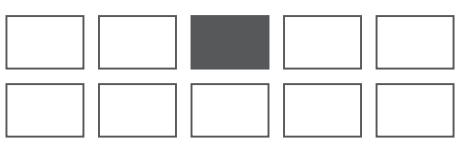

1. Obergeschoss M 1|100

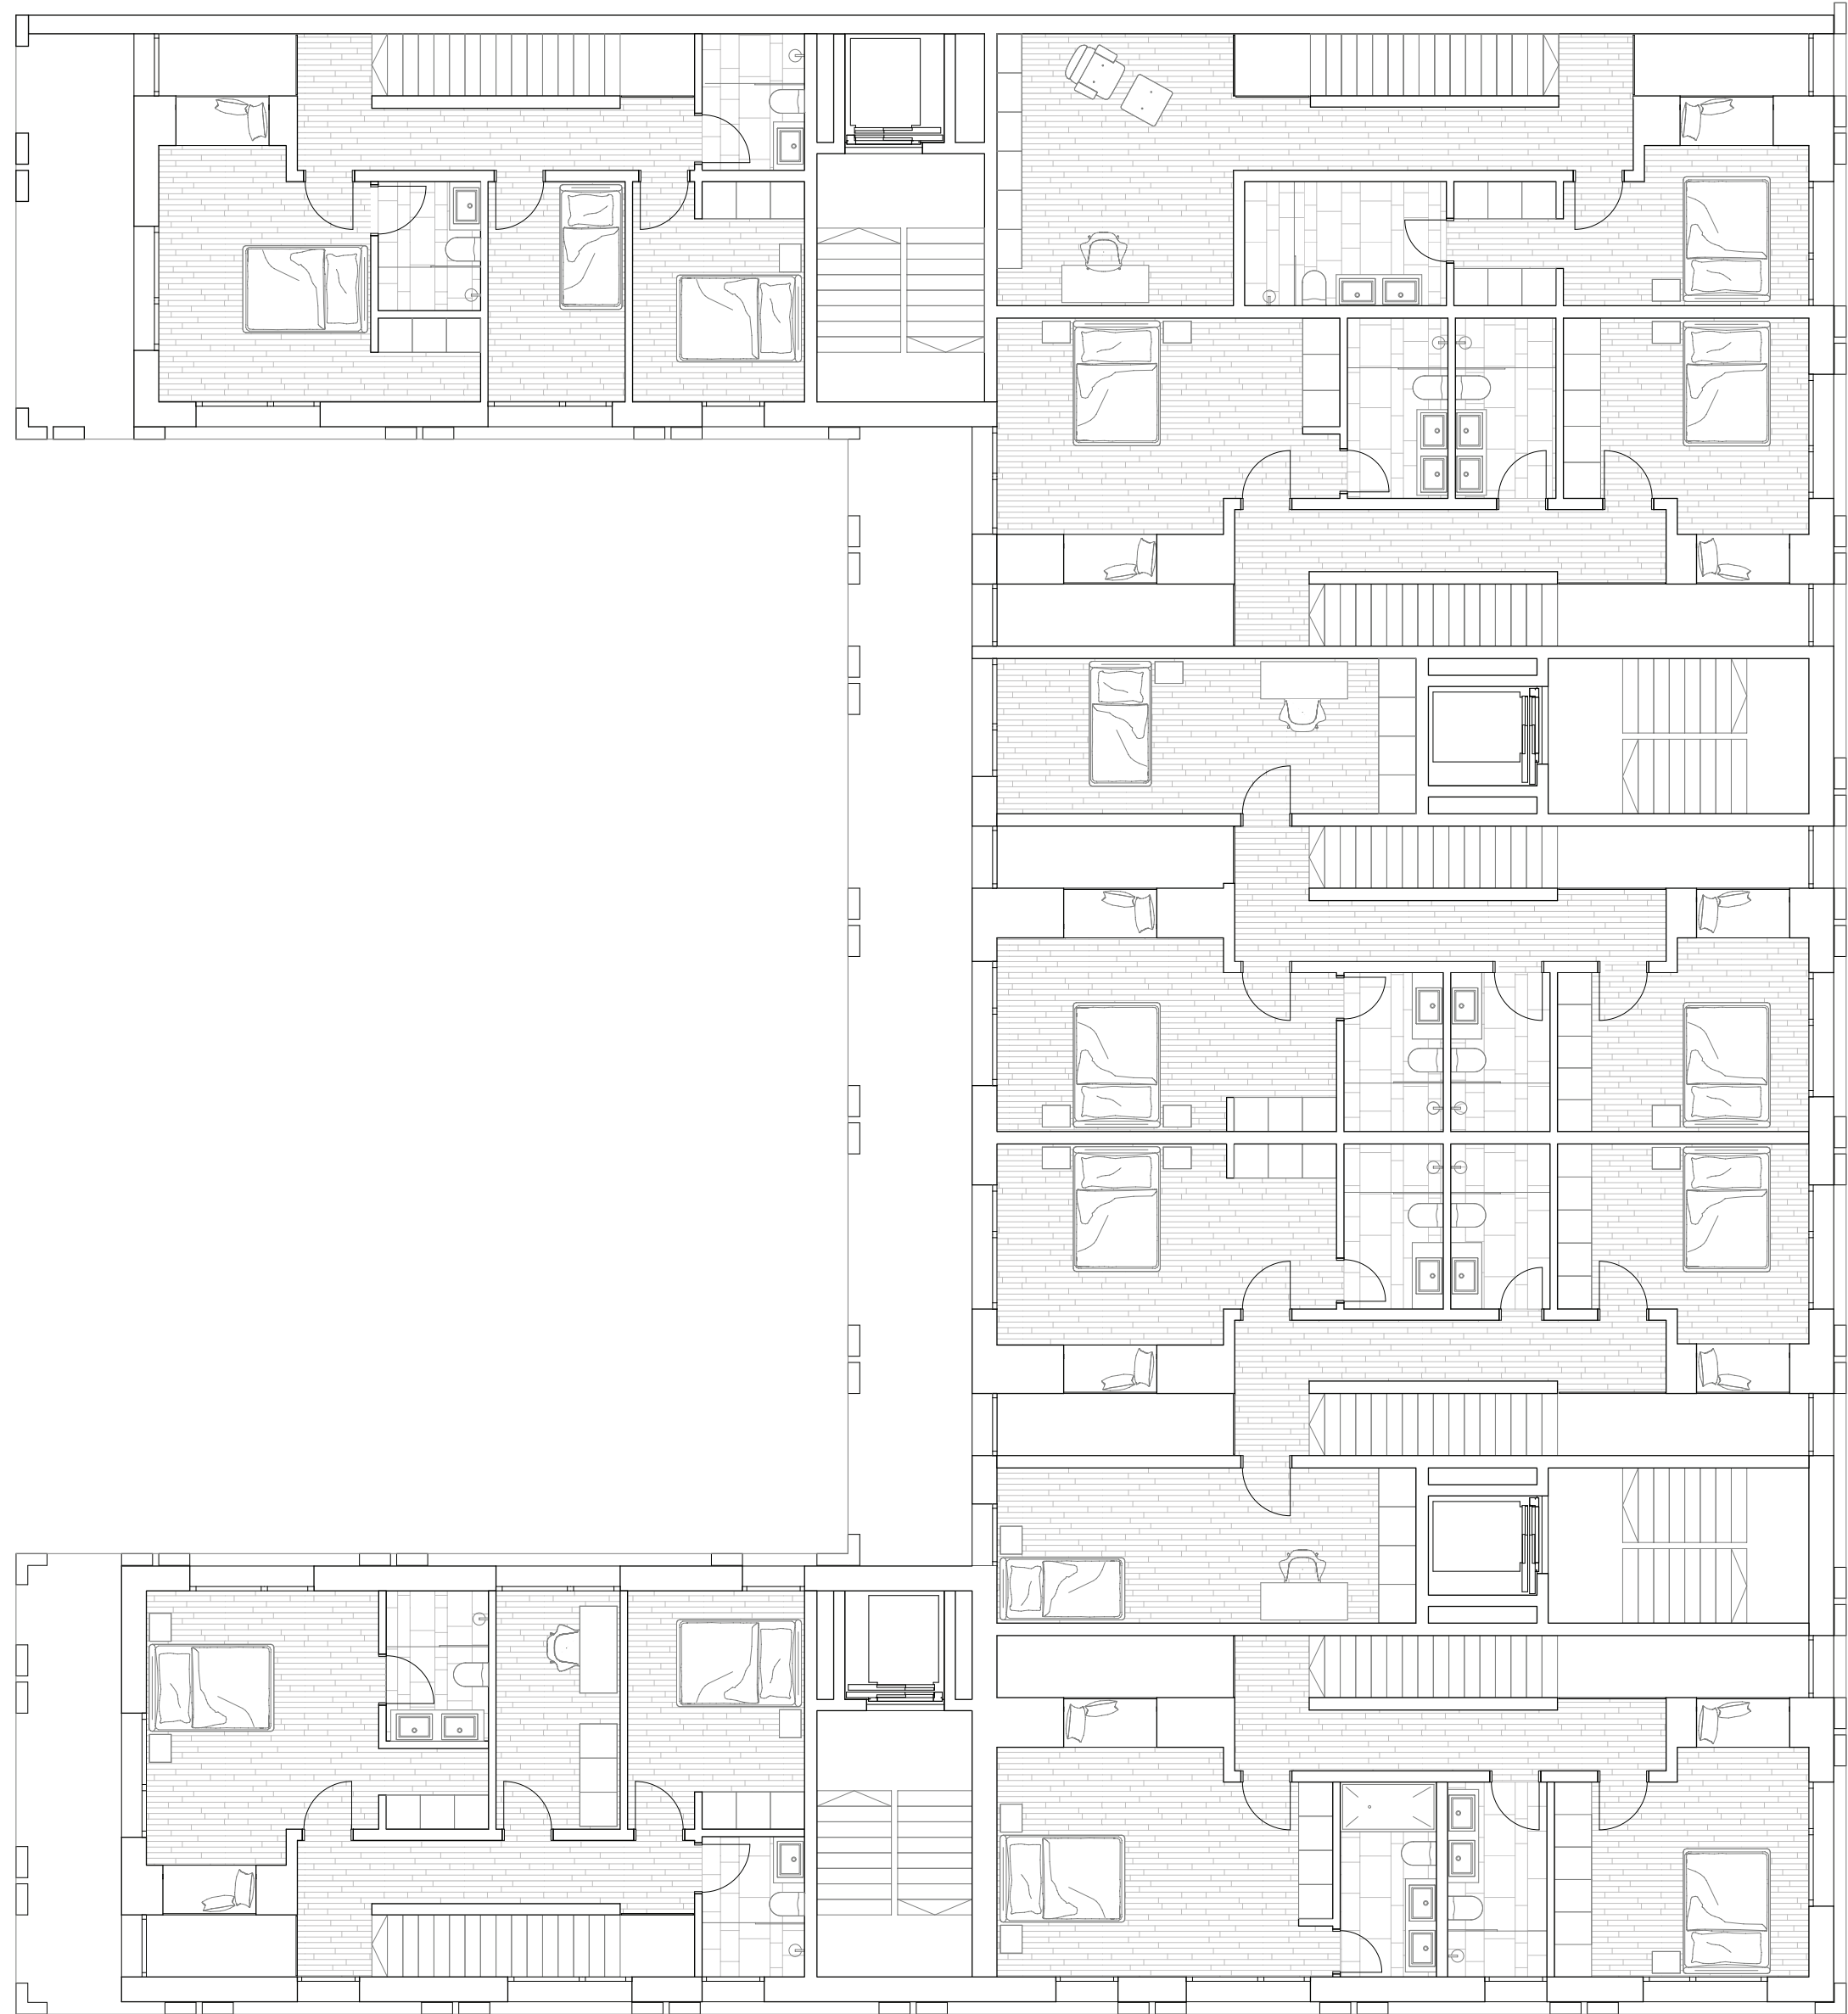

2. Obergeschoss M 1|100