

Plan	Obergeschoss Revisionsplan		
Objekt	NEUBAU - EFH - LORD OF TREES - IM FINN 8 - 8800 THALWIL		
Objekt Nr. 189	Mat. 1.50	Grösse 12675	Rev 1
Datum 01.10.2015	Pl. Nr. 189_R_202	Ges. DPs	Rev 2


Höhenfixpunkt 436.92 m ü.M. = +/- 0.00 = OK f. Boden EG

Masse Sämtliche Masse sind vom Unternehmer am Bau selbständig zu nehmen und zu kontrollieren. Unstimmigkeiten sind unverzüglich mit der Bauleitung und dem Architekten zu bereinigen. Alle Pläne sind vom Unternehmer auf ihre Vollständigkeit und Richtigkeit zu überprüfen.

Materialien			
	Beton	Kalksandstein	Naturstein
	Backstein	Kunststein	Wärmedämmung

Legende	AK Aussehtant	RH Raumböhe
	IK Innenkant	B Boden
	UK Unterkant	D Dicke
	OK Oberkant	W Wand
	OK R.B. Oberkant roher Boden	MFB Mauerankerbank
	OK F.B. Oberkant fertig Boden	RAF Raffelement
	OK R.D. Oberkant rohe Decke	VS Vorhangschiene
	ST.R. Unterkant roher Sturz	VW Verankerungswand
	ST.F.A. Unterkant fertig Sturz aussen	VSG Verbundschutthelms
	ST.F.I. Unterkant fertig Sturz innen	RM Magnetanker Alarmerlage
	BR.L. Brüstung roh	FMOT Flügelschloß
	BR.F. Brüstung oberkant Fensterbank	FLT Füllleitung
	RD Rohre Decke	SM Schmutzwasser
	BF Bodenfläche	DW Dachwasser
	RU Raumumfang	WD Wasserschicht

Legende Revisionen	Datum:	Was geändert
	XX.XX.XXXX	Rev. 1:
	XX.XX.XXXX	Rev. 2:
	XX.XX.XXXX	Rev. 3:

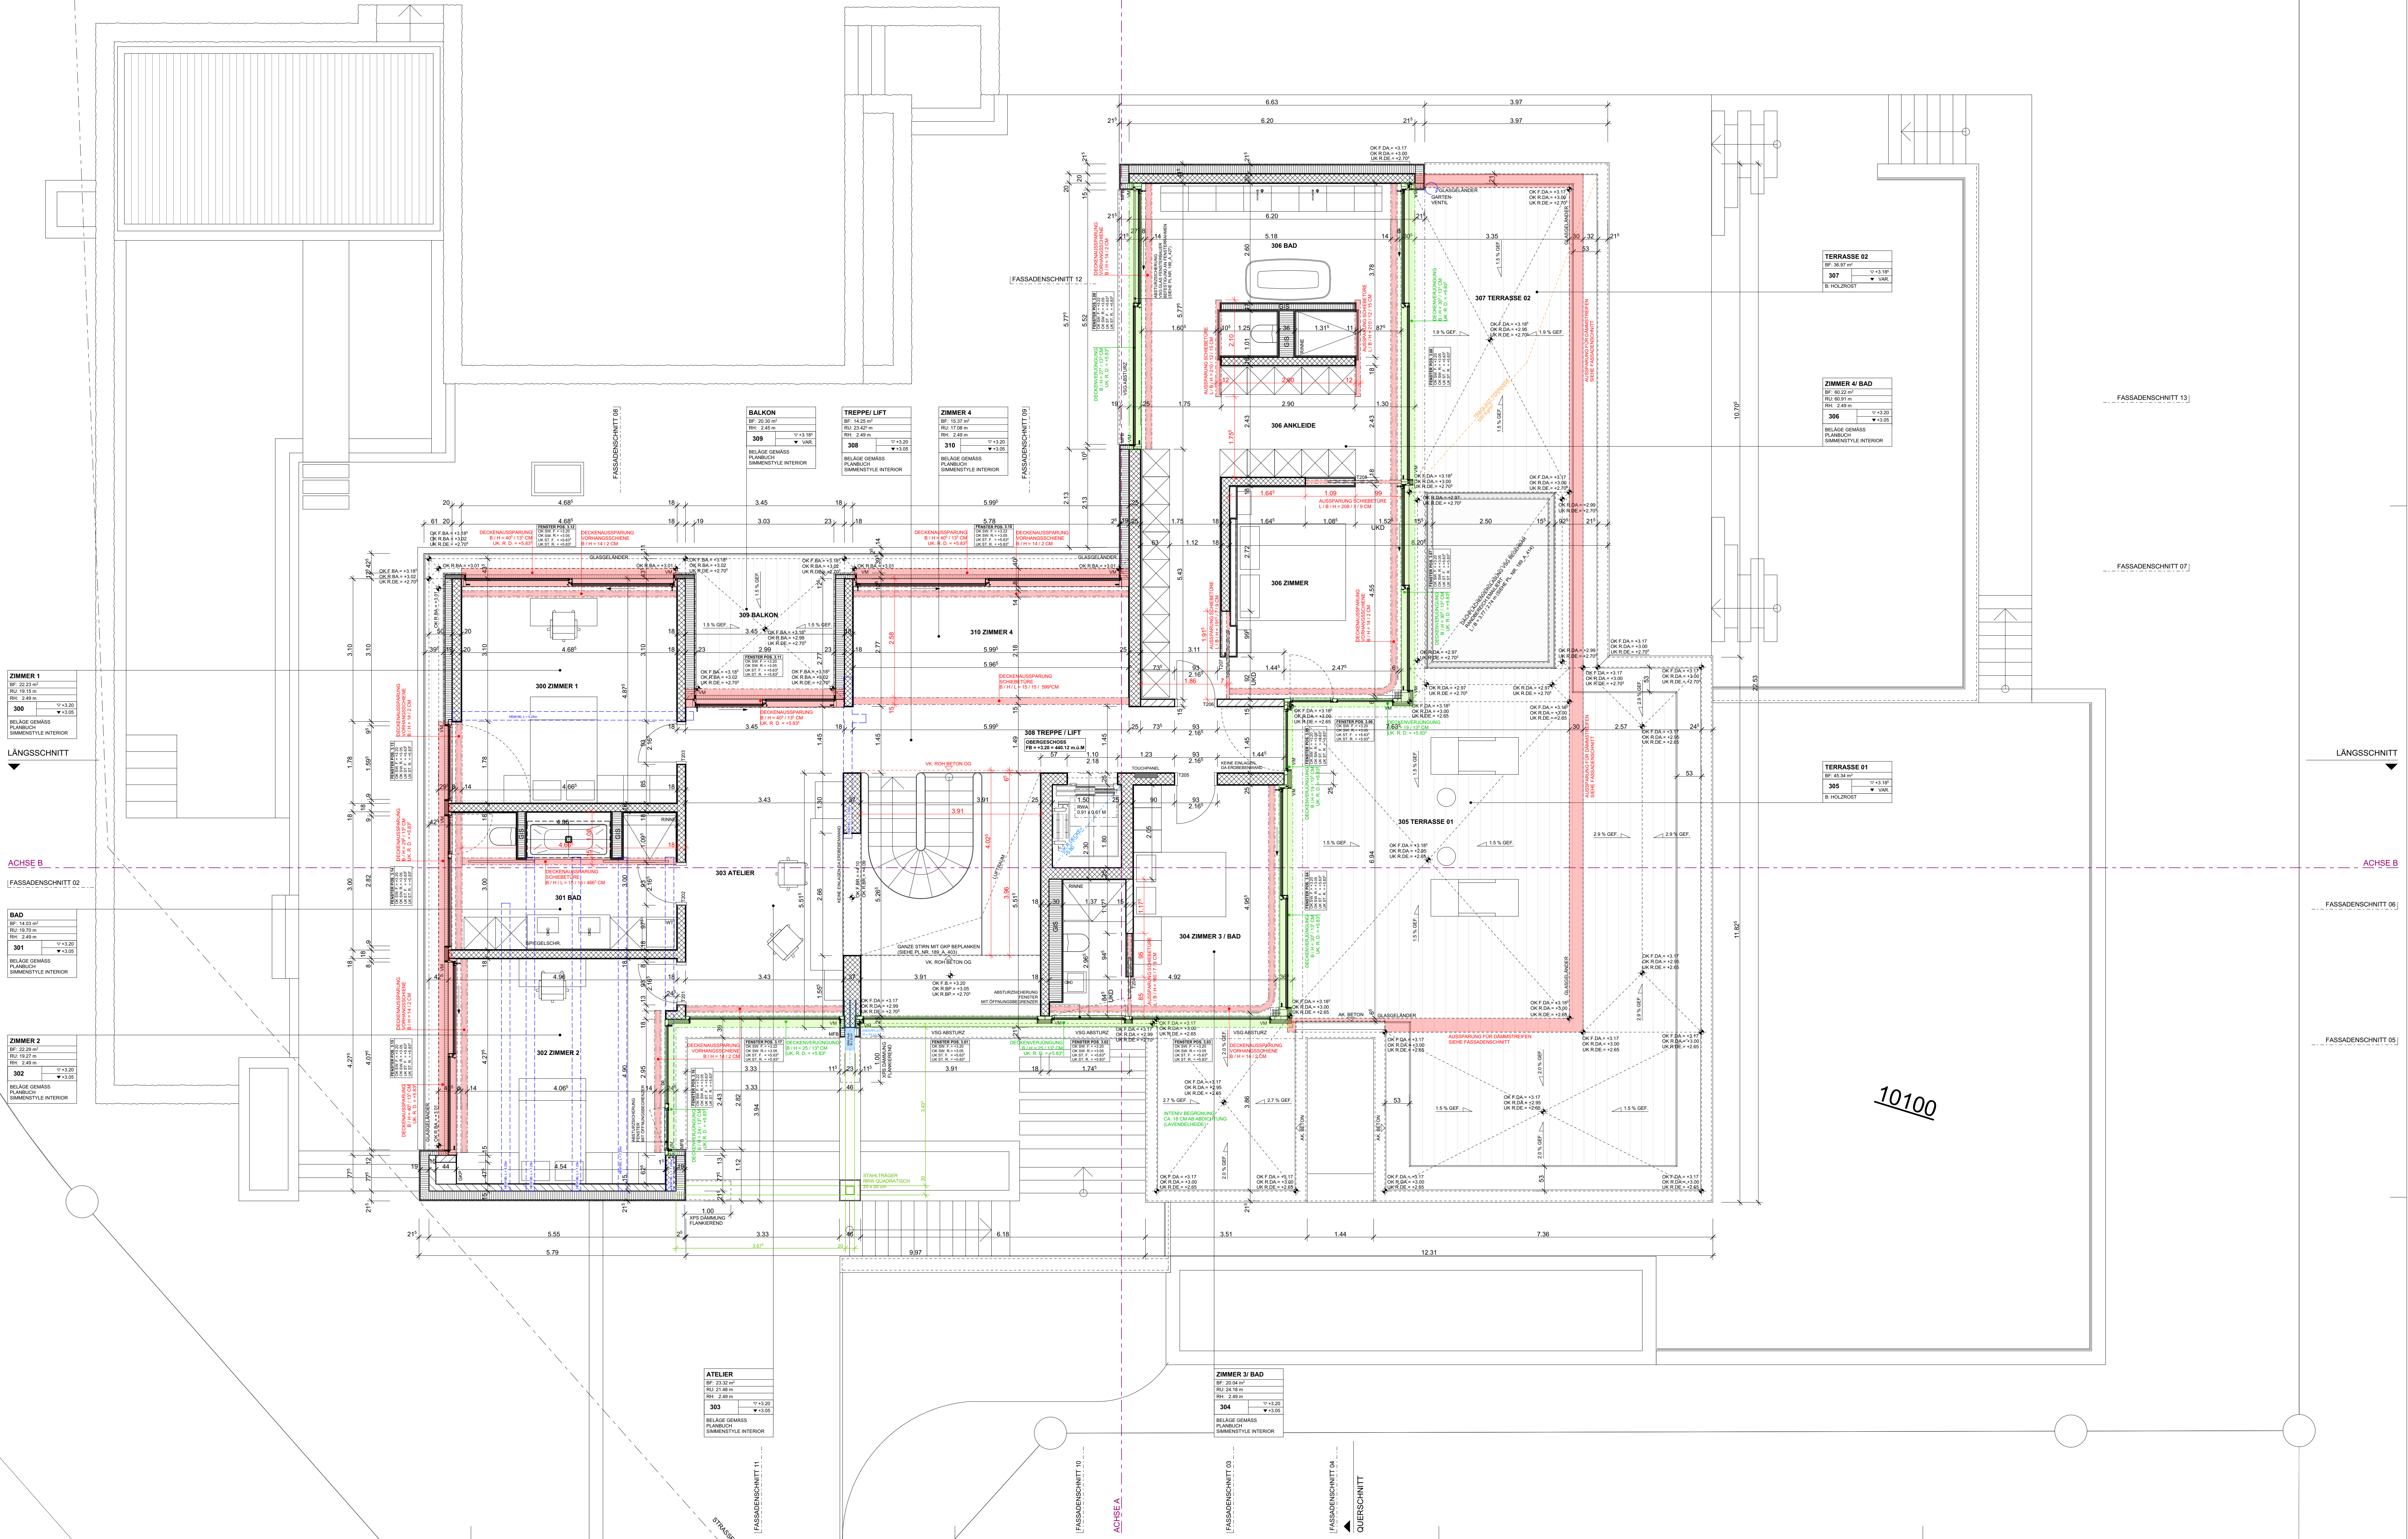

10100