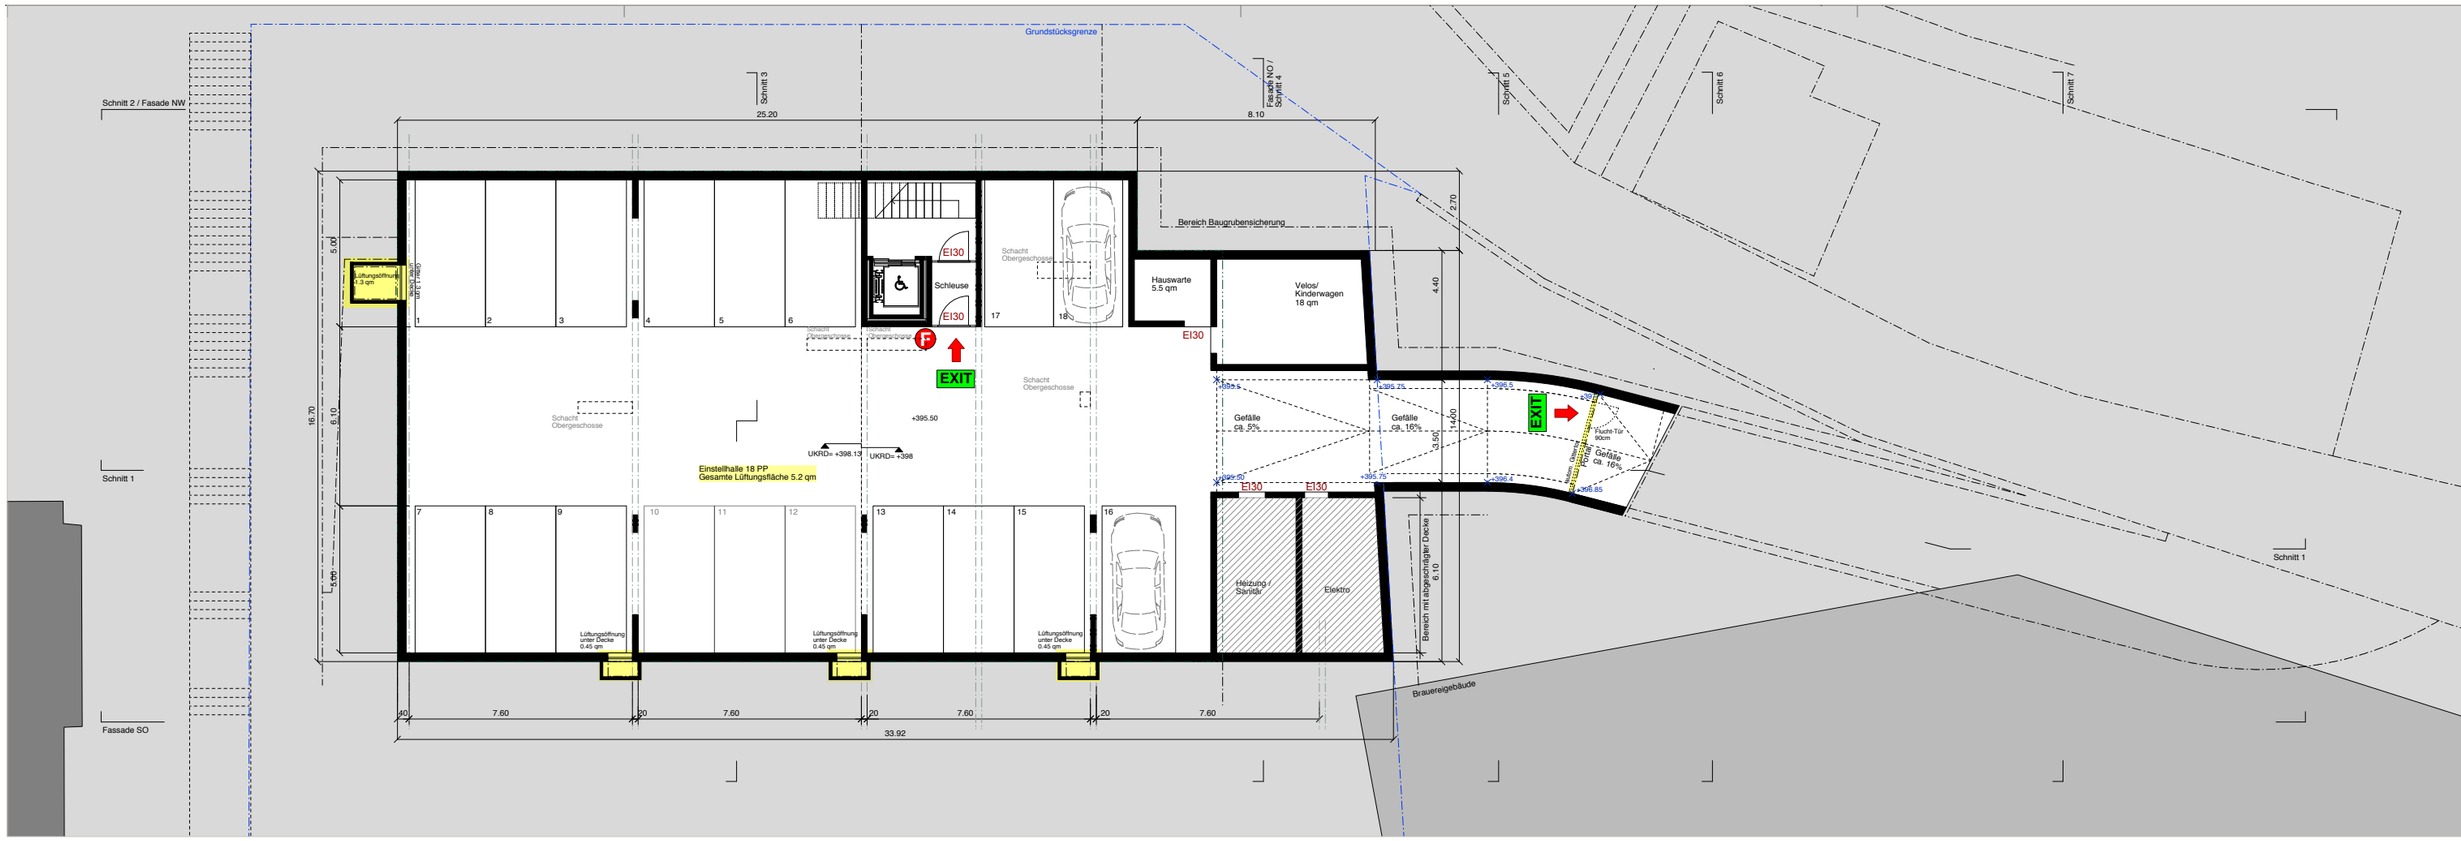

Grundriss UG

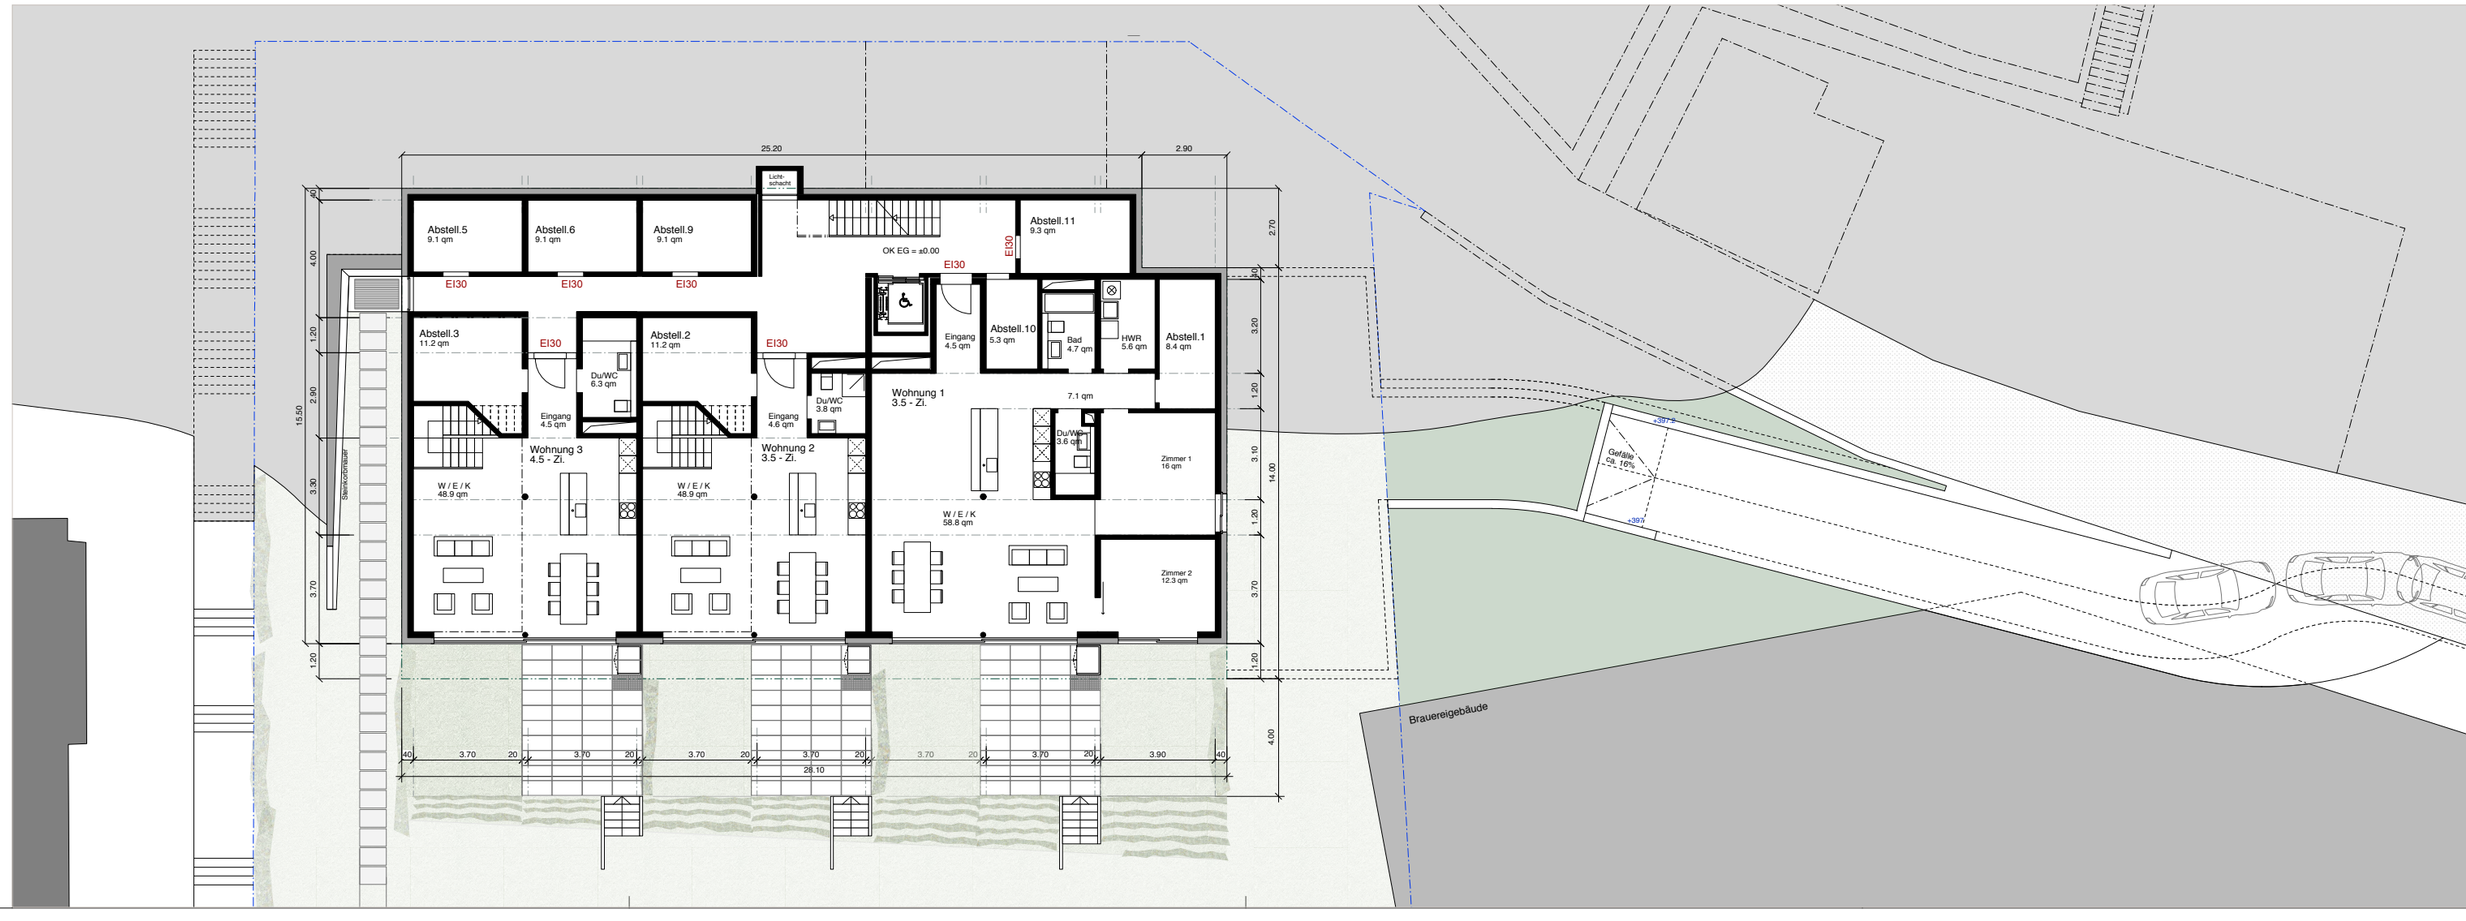

Grundriss EG