




Fassadenansicht

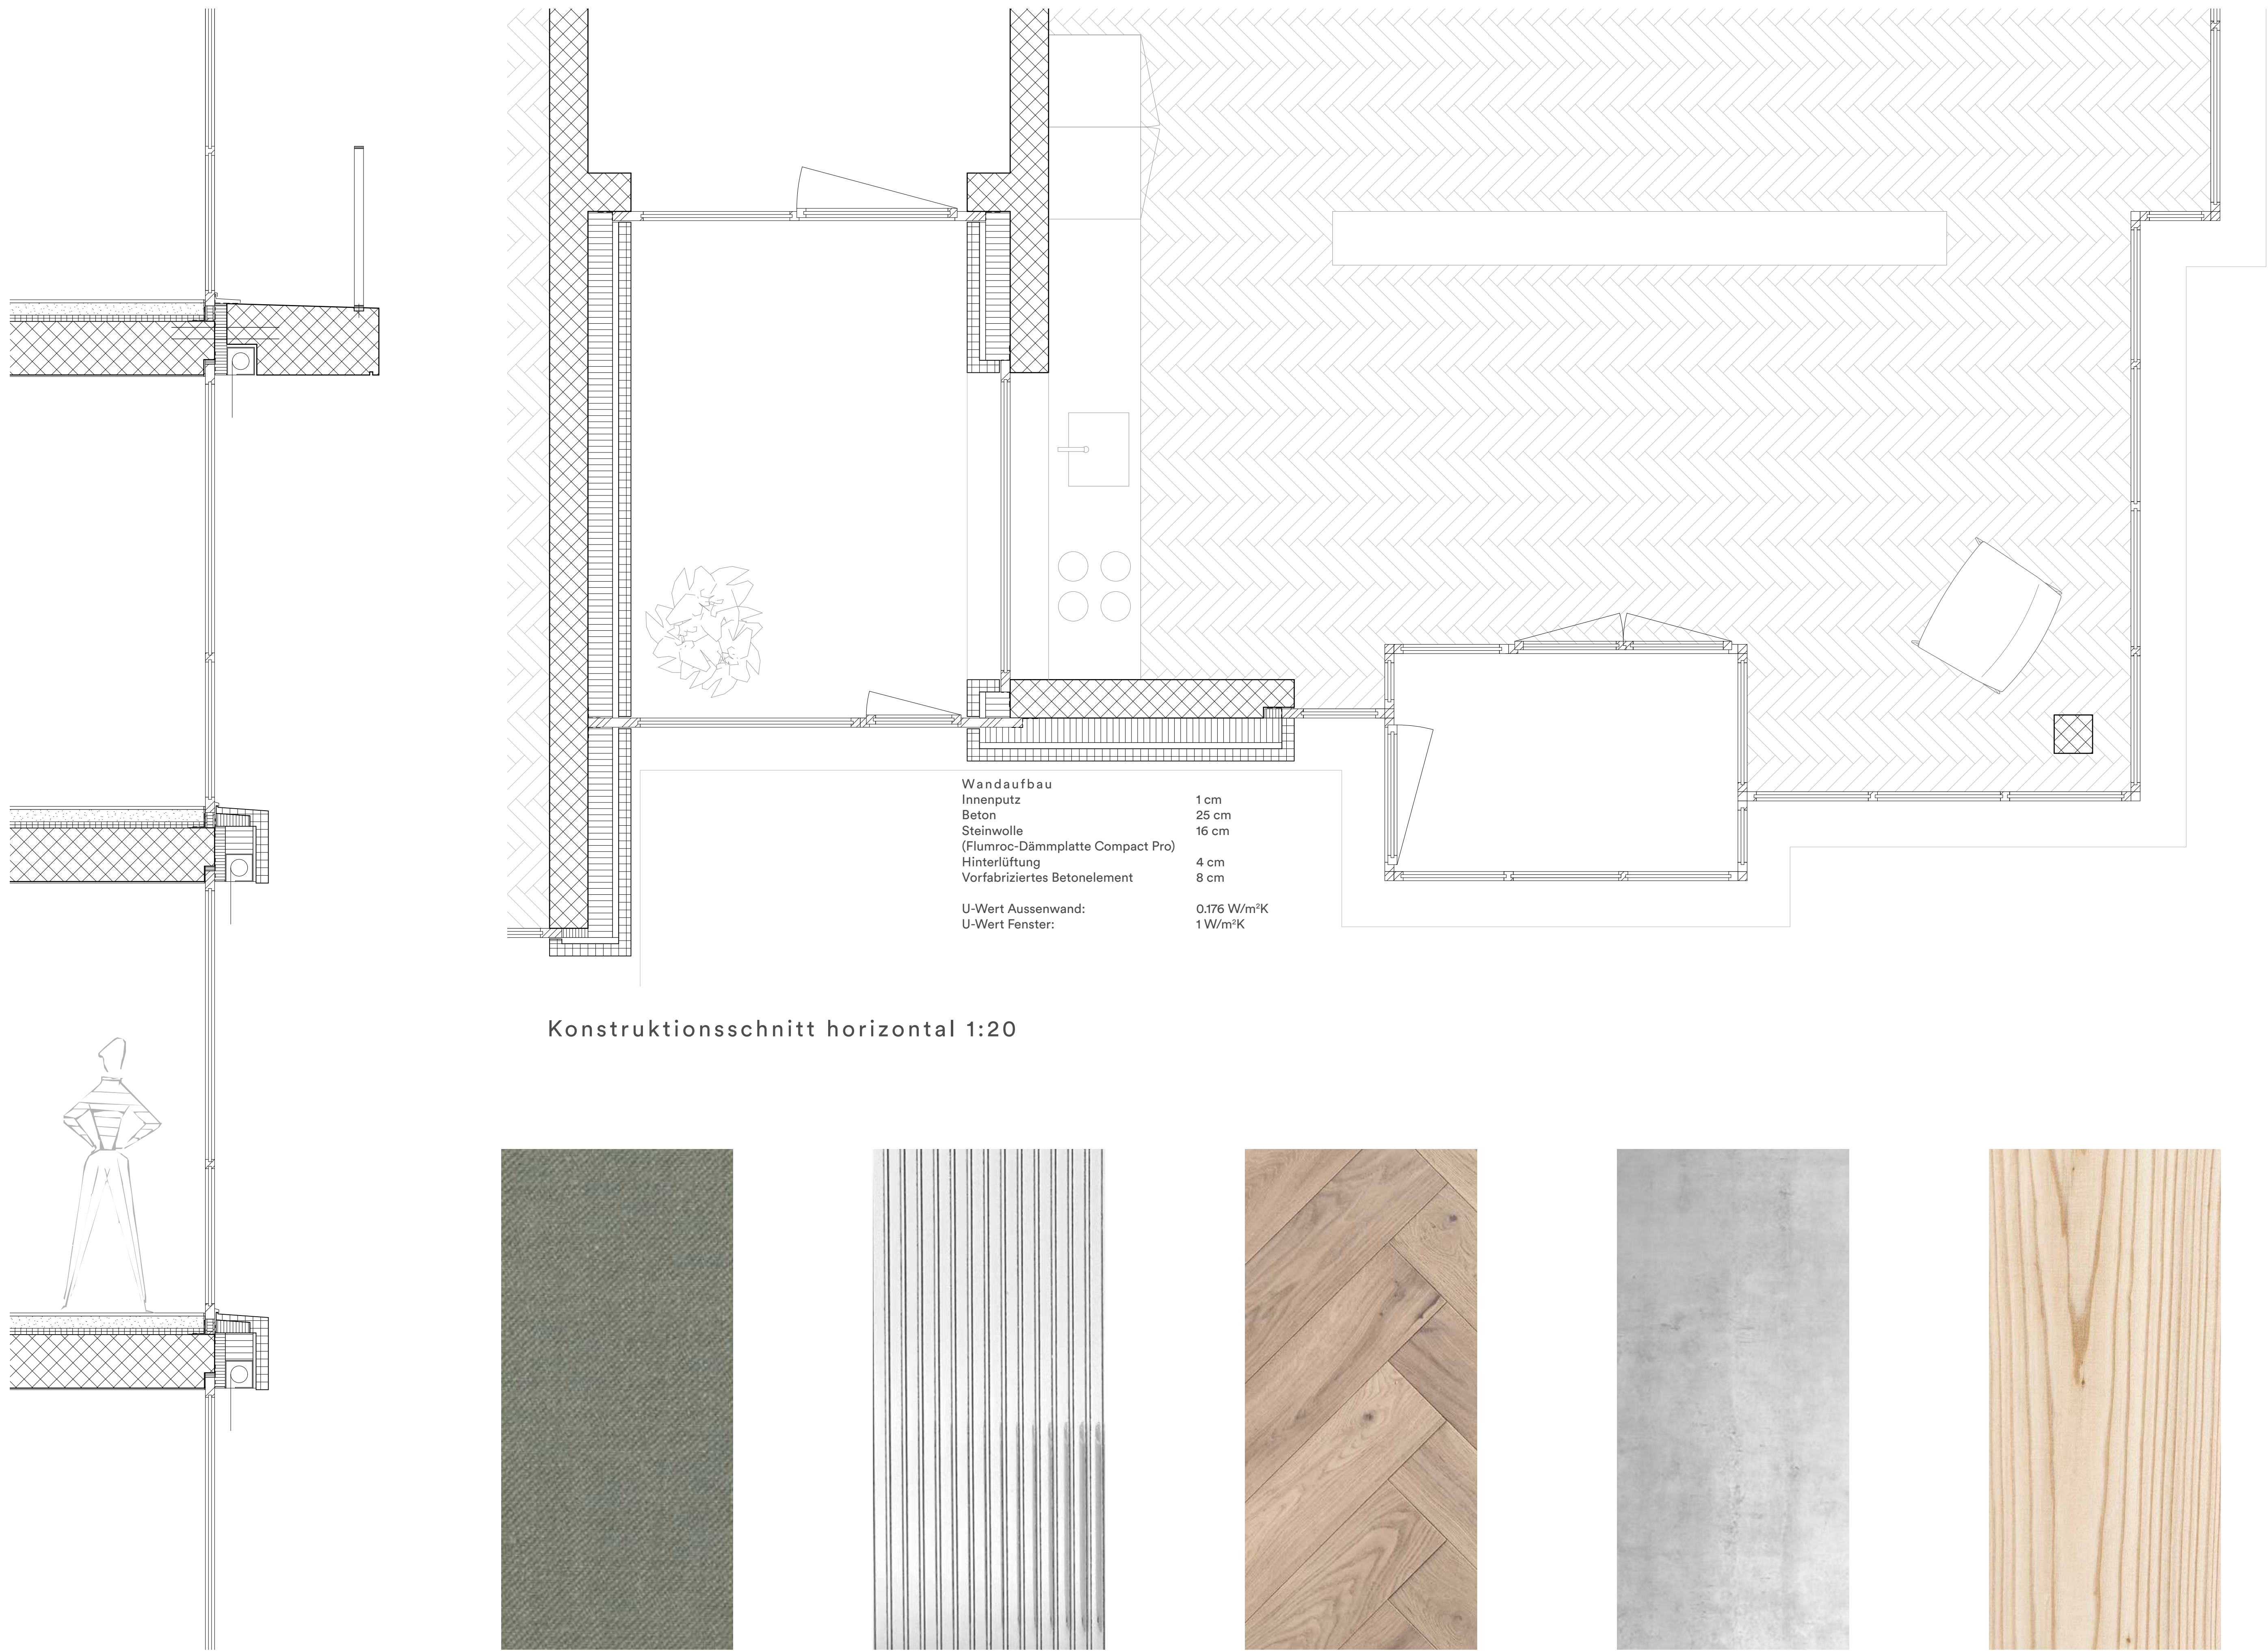

Konstruktionsschnitt vertikal 1:20

Materialwelt