


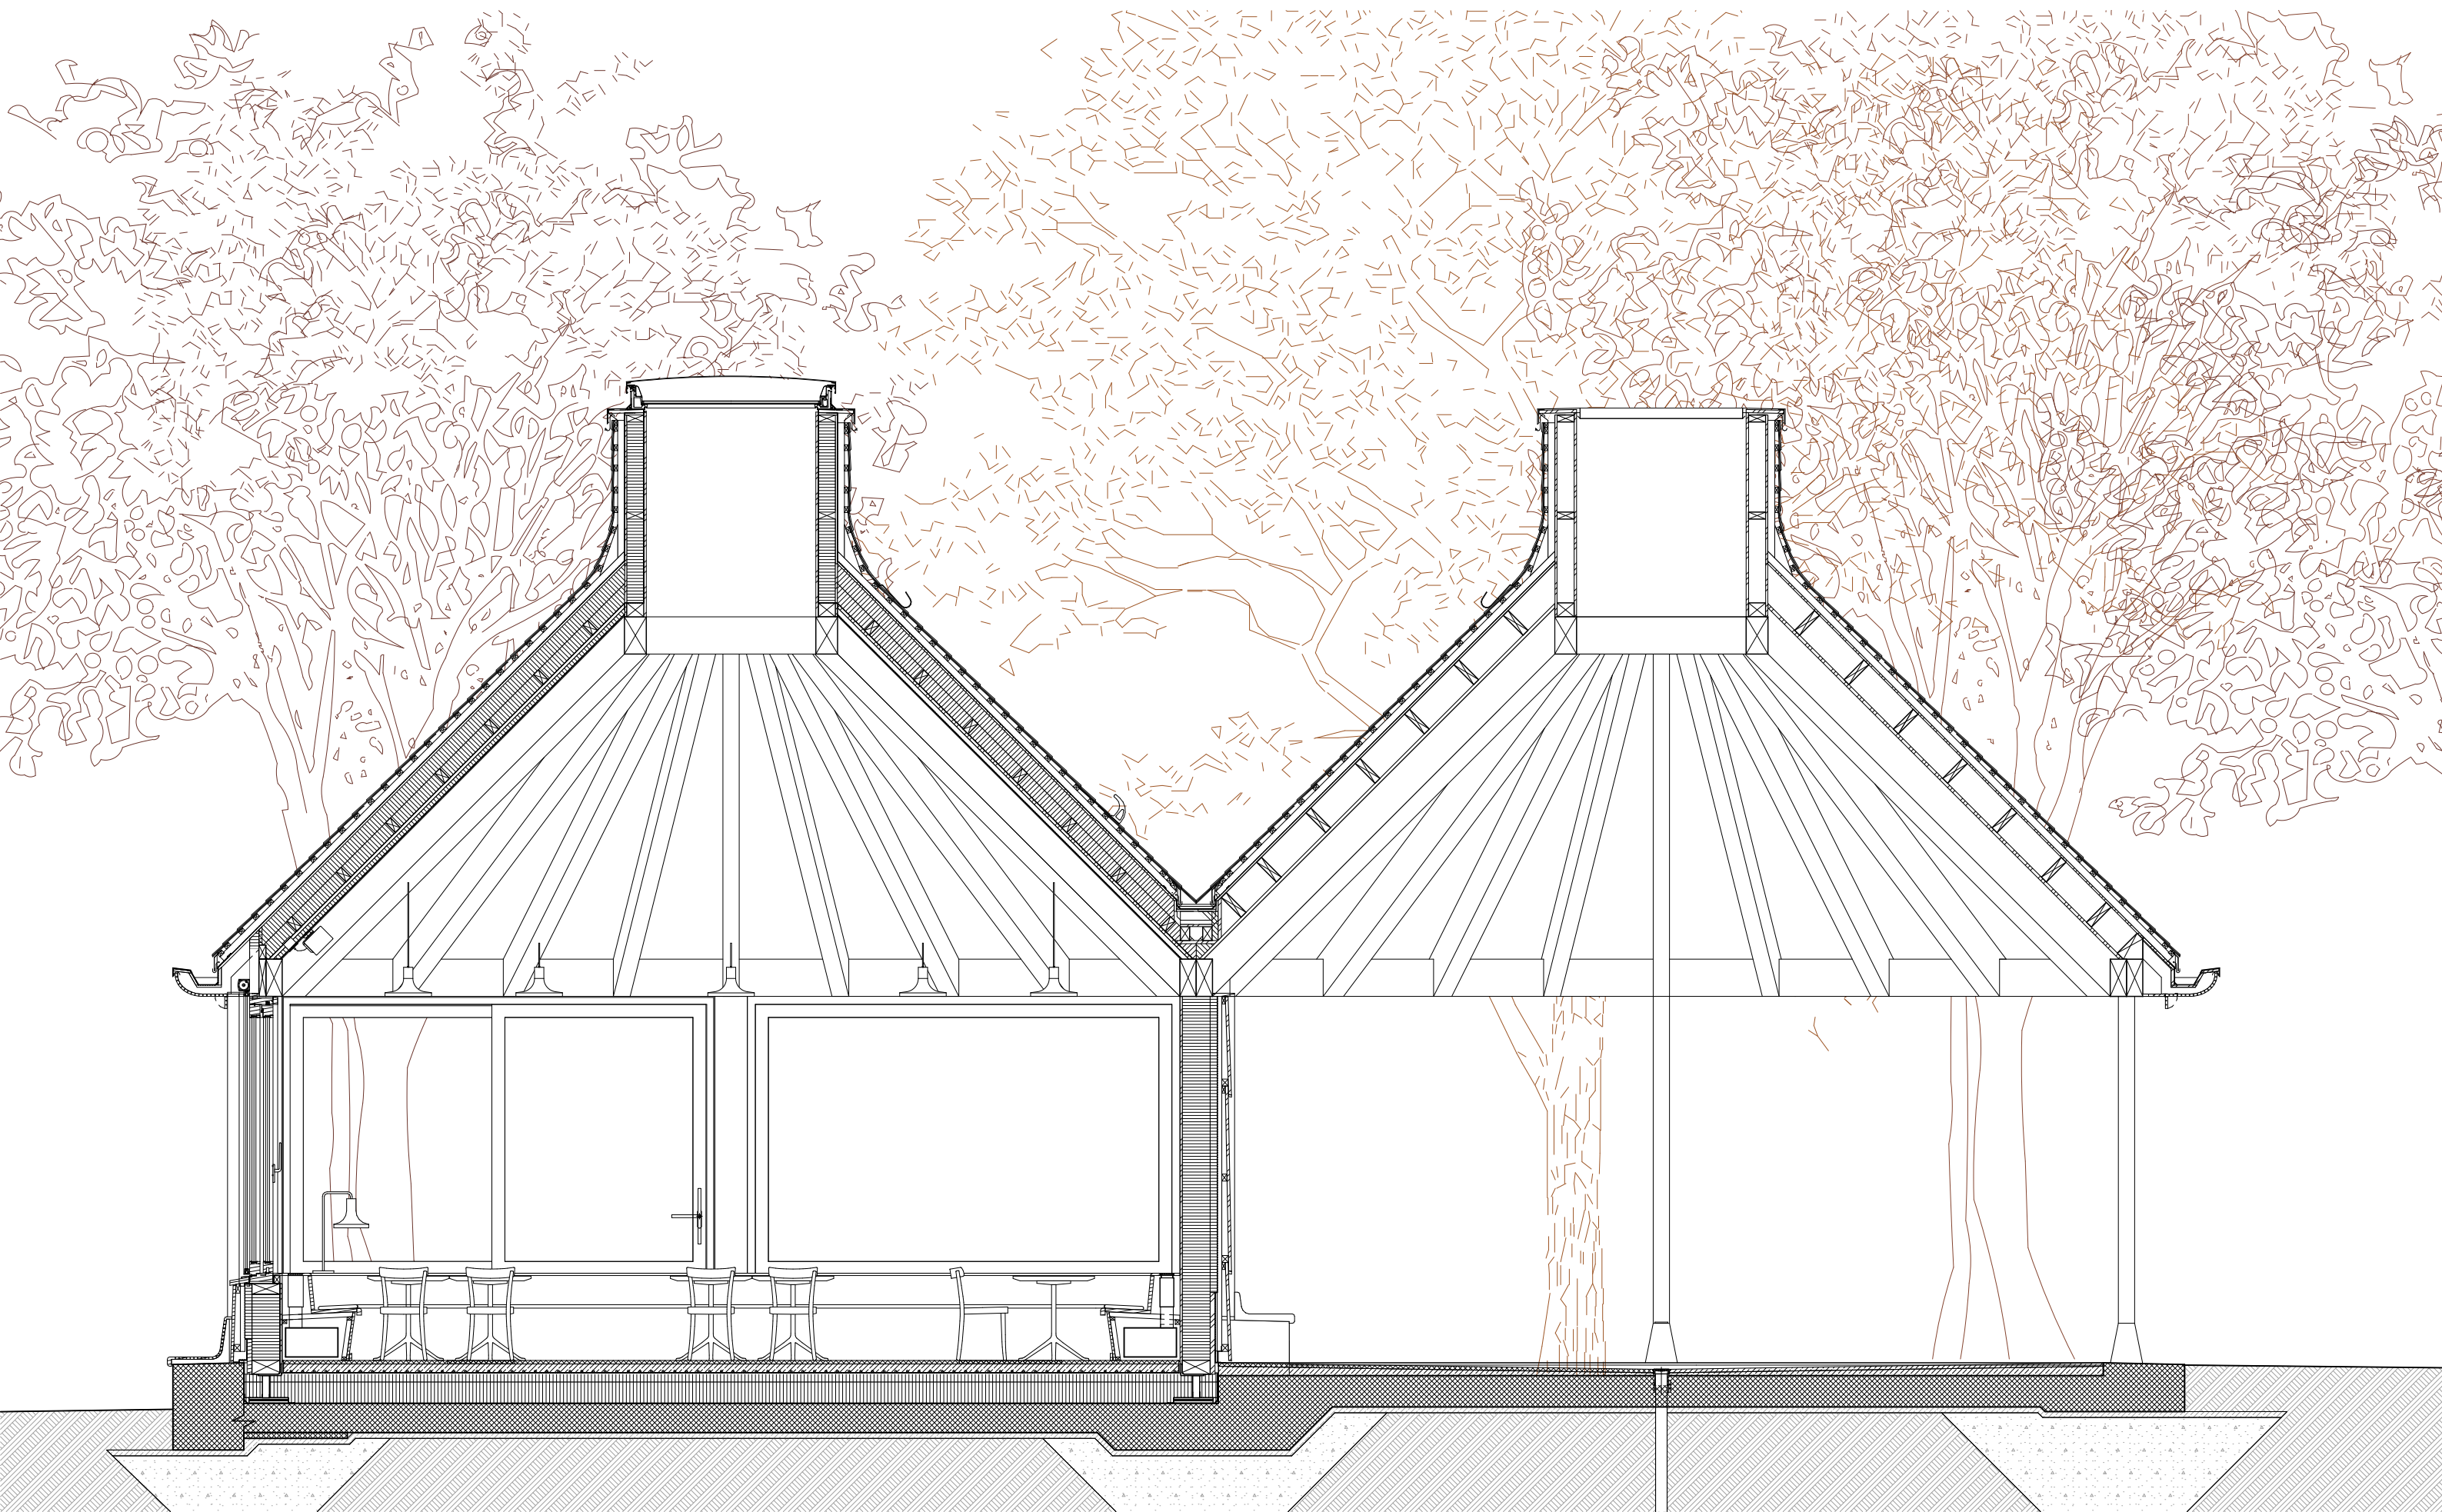

Konstruktionsschnitt 1:50

