


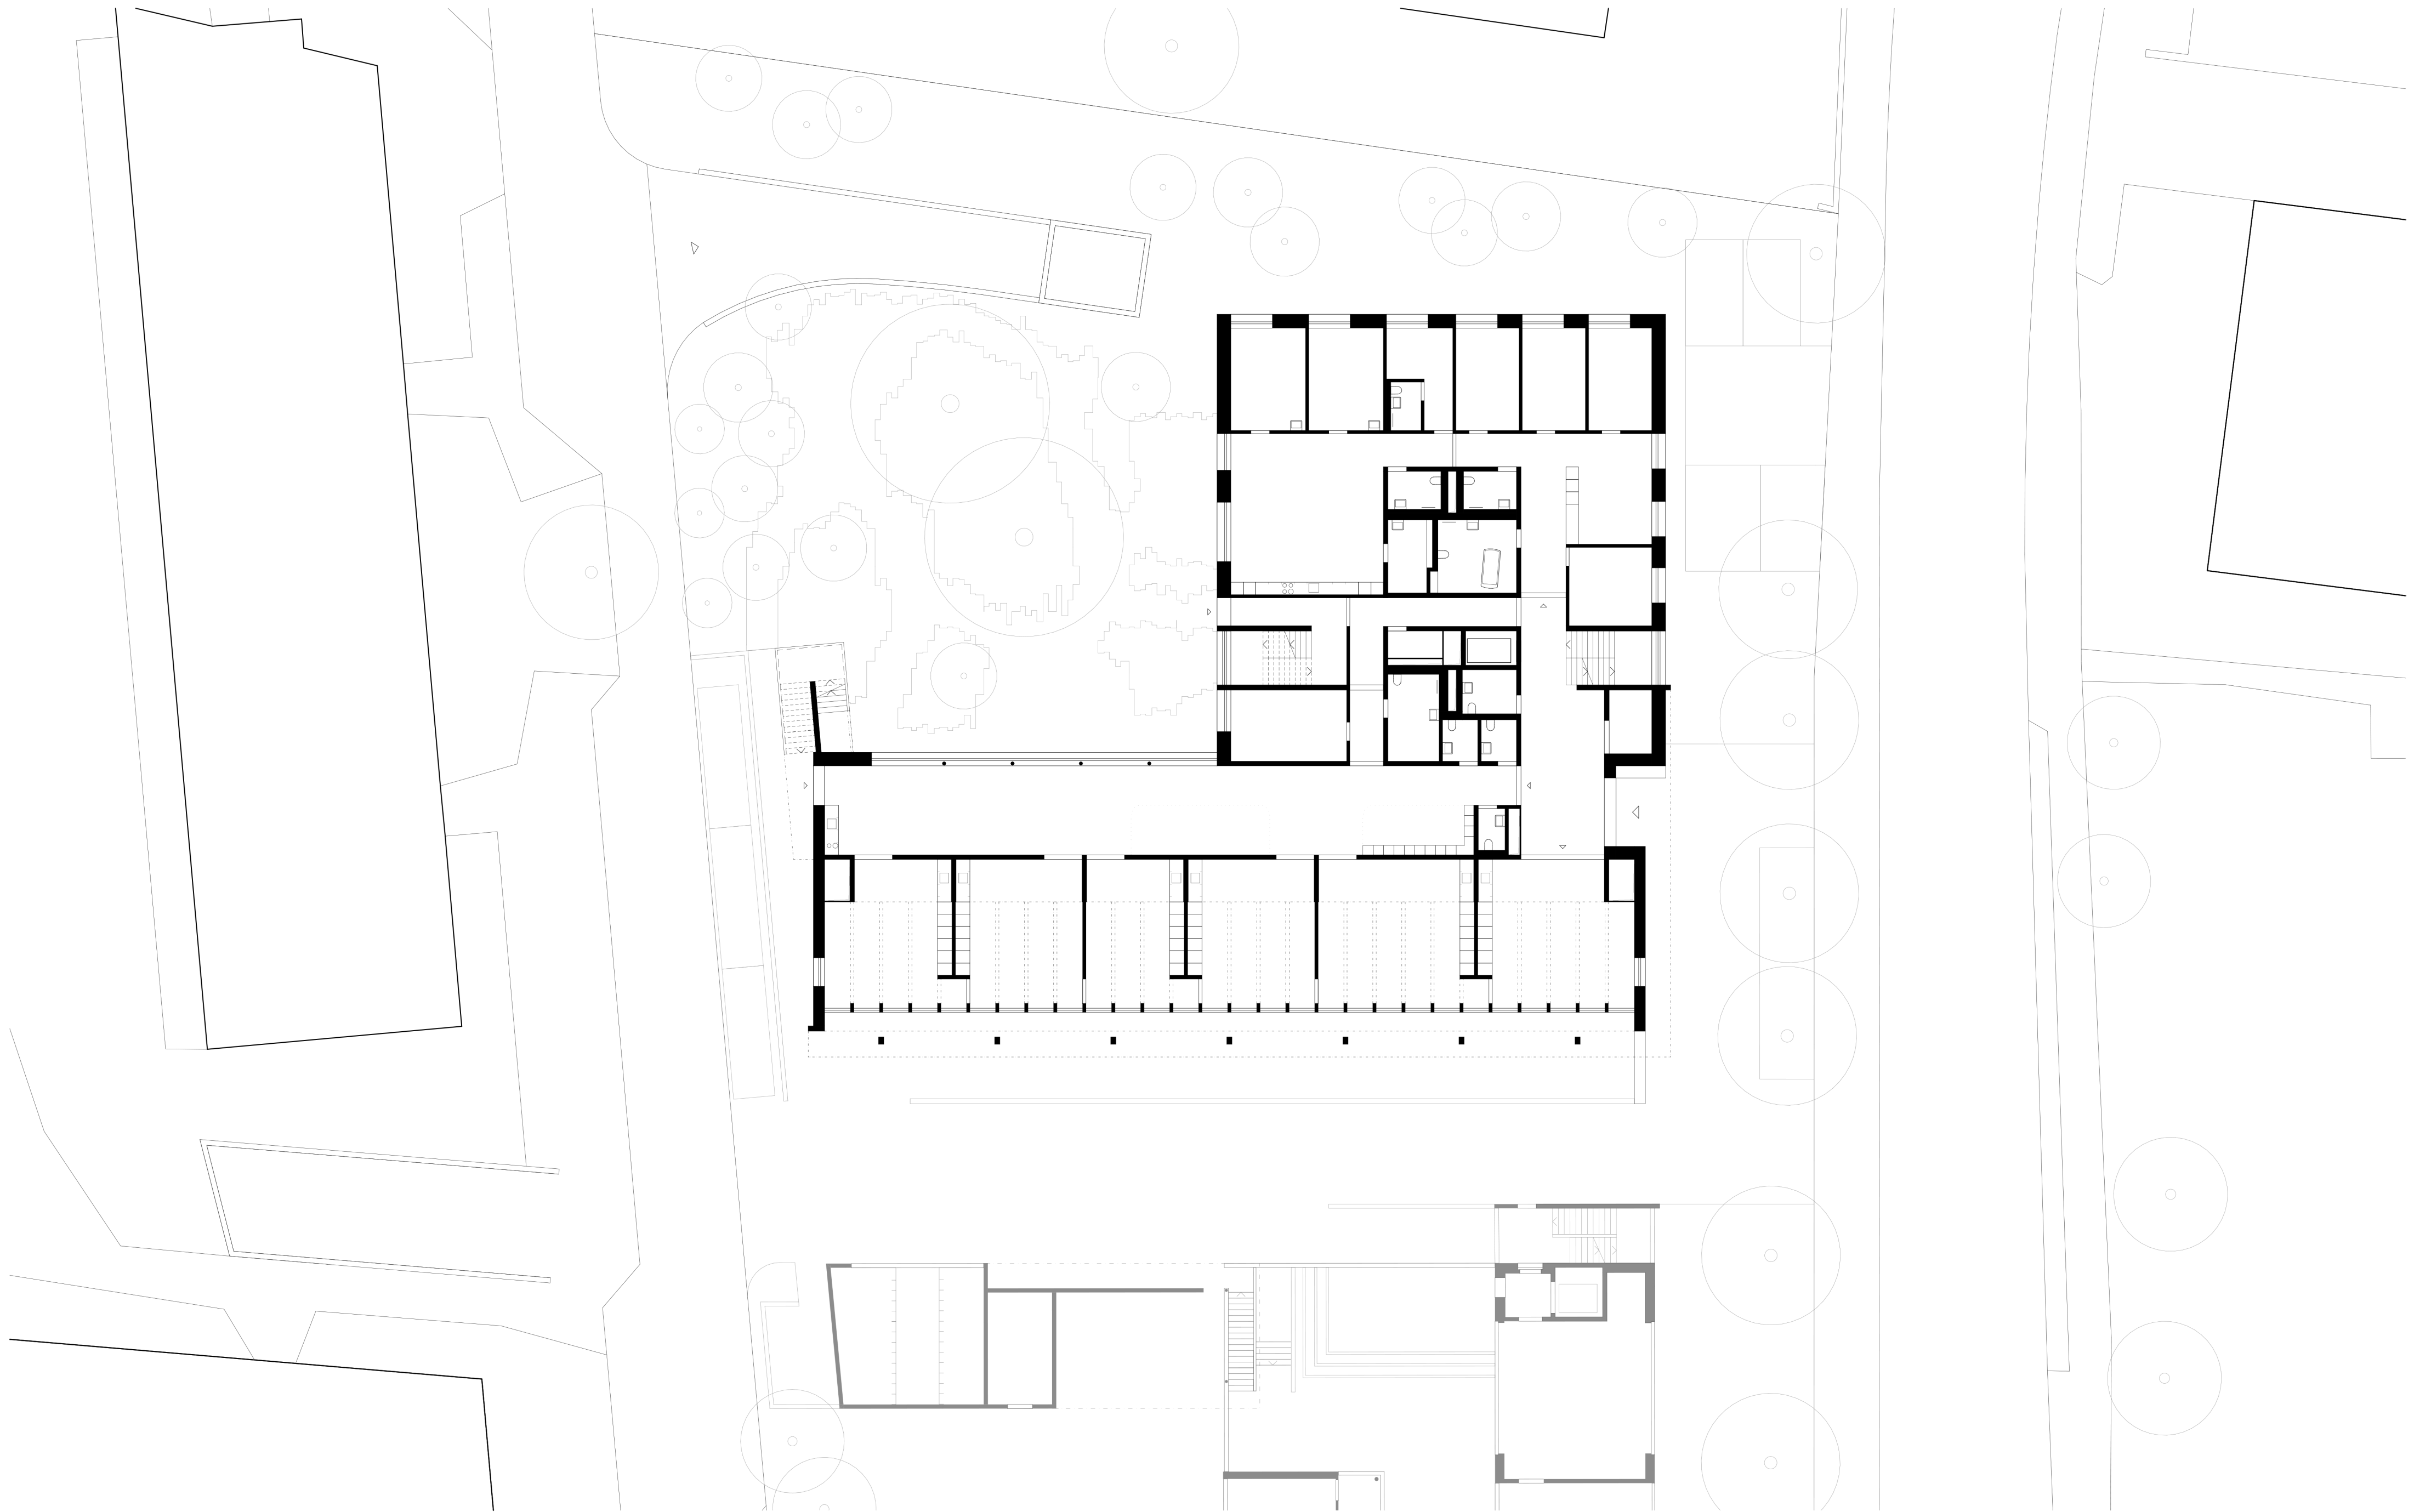

Wohnhaus Romeo, Stiftung Domino

Grundriss Erdgeschoss



0 1 3 5 10 m