


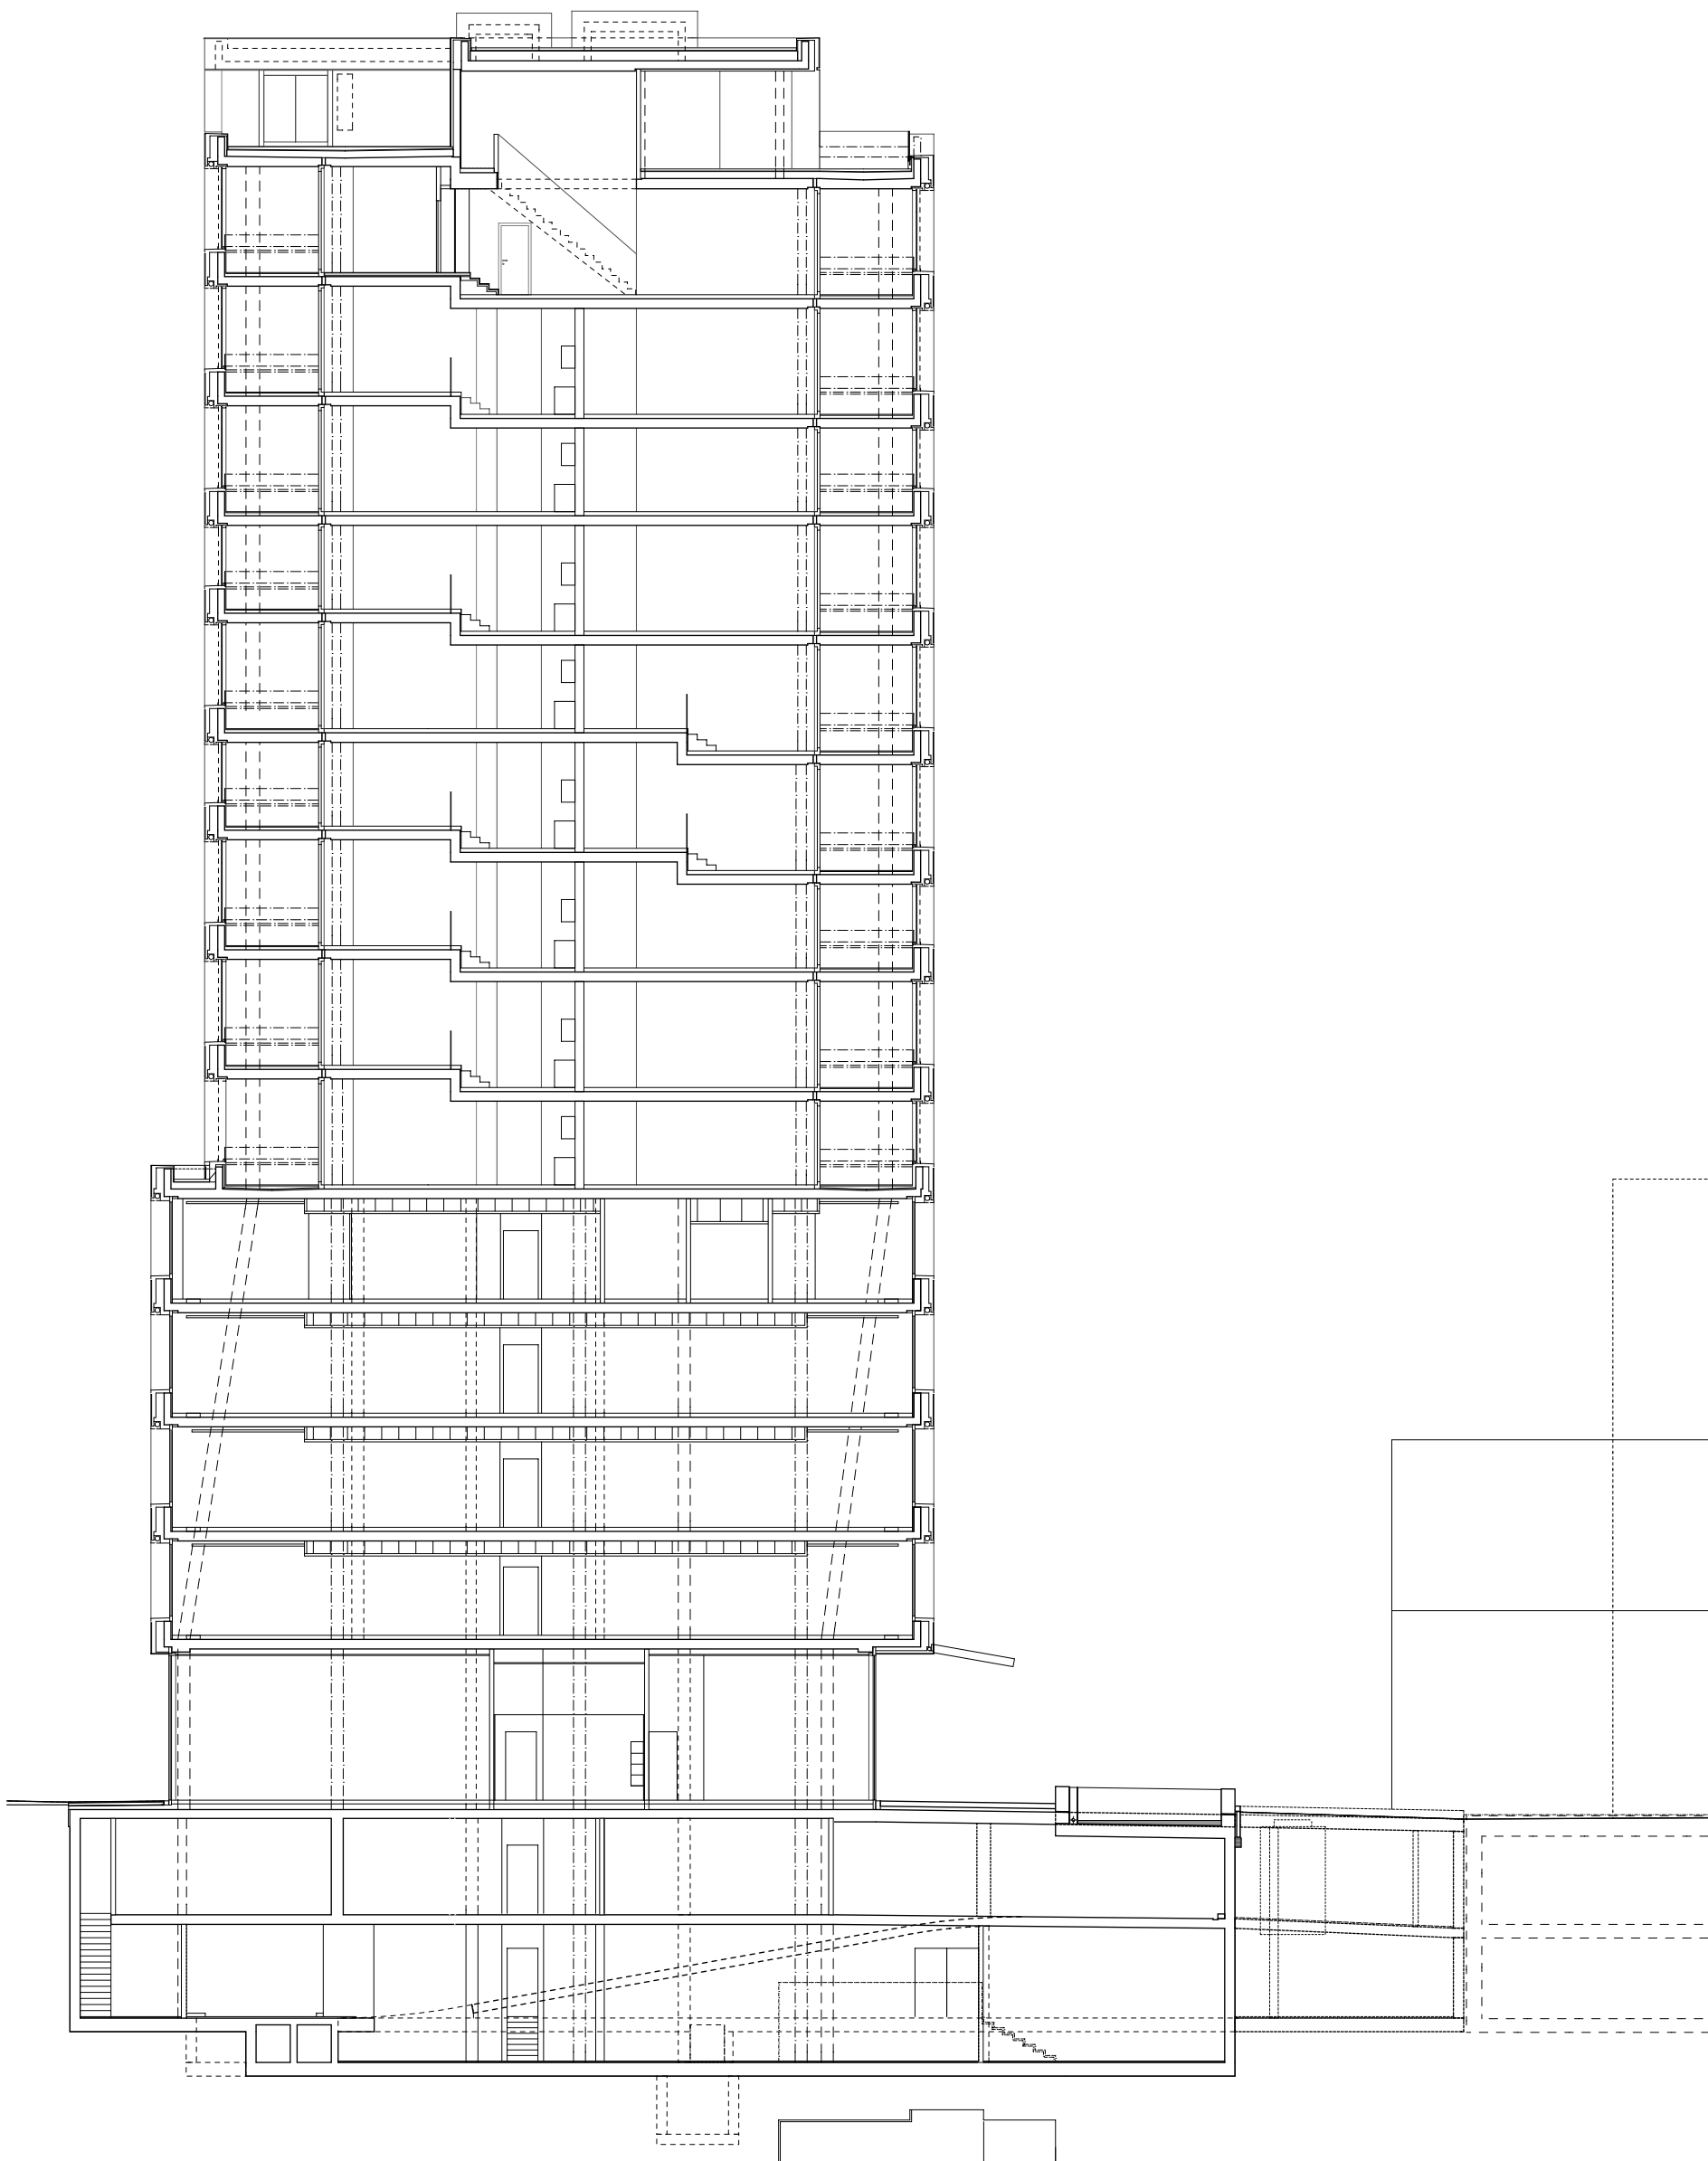

SCHNITT C1-C1
Zeichnungsmaßstab 1:200