


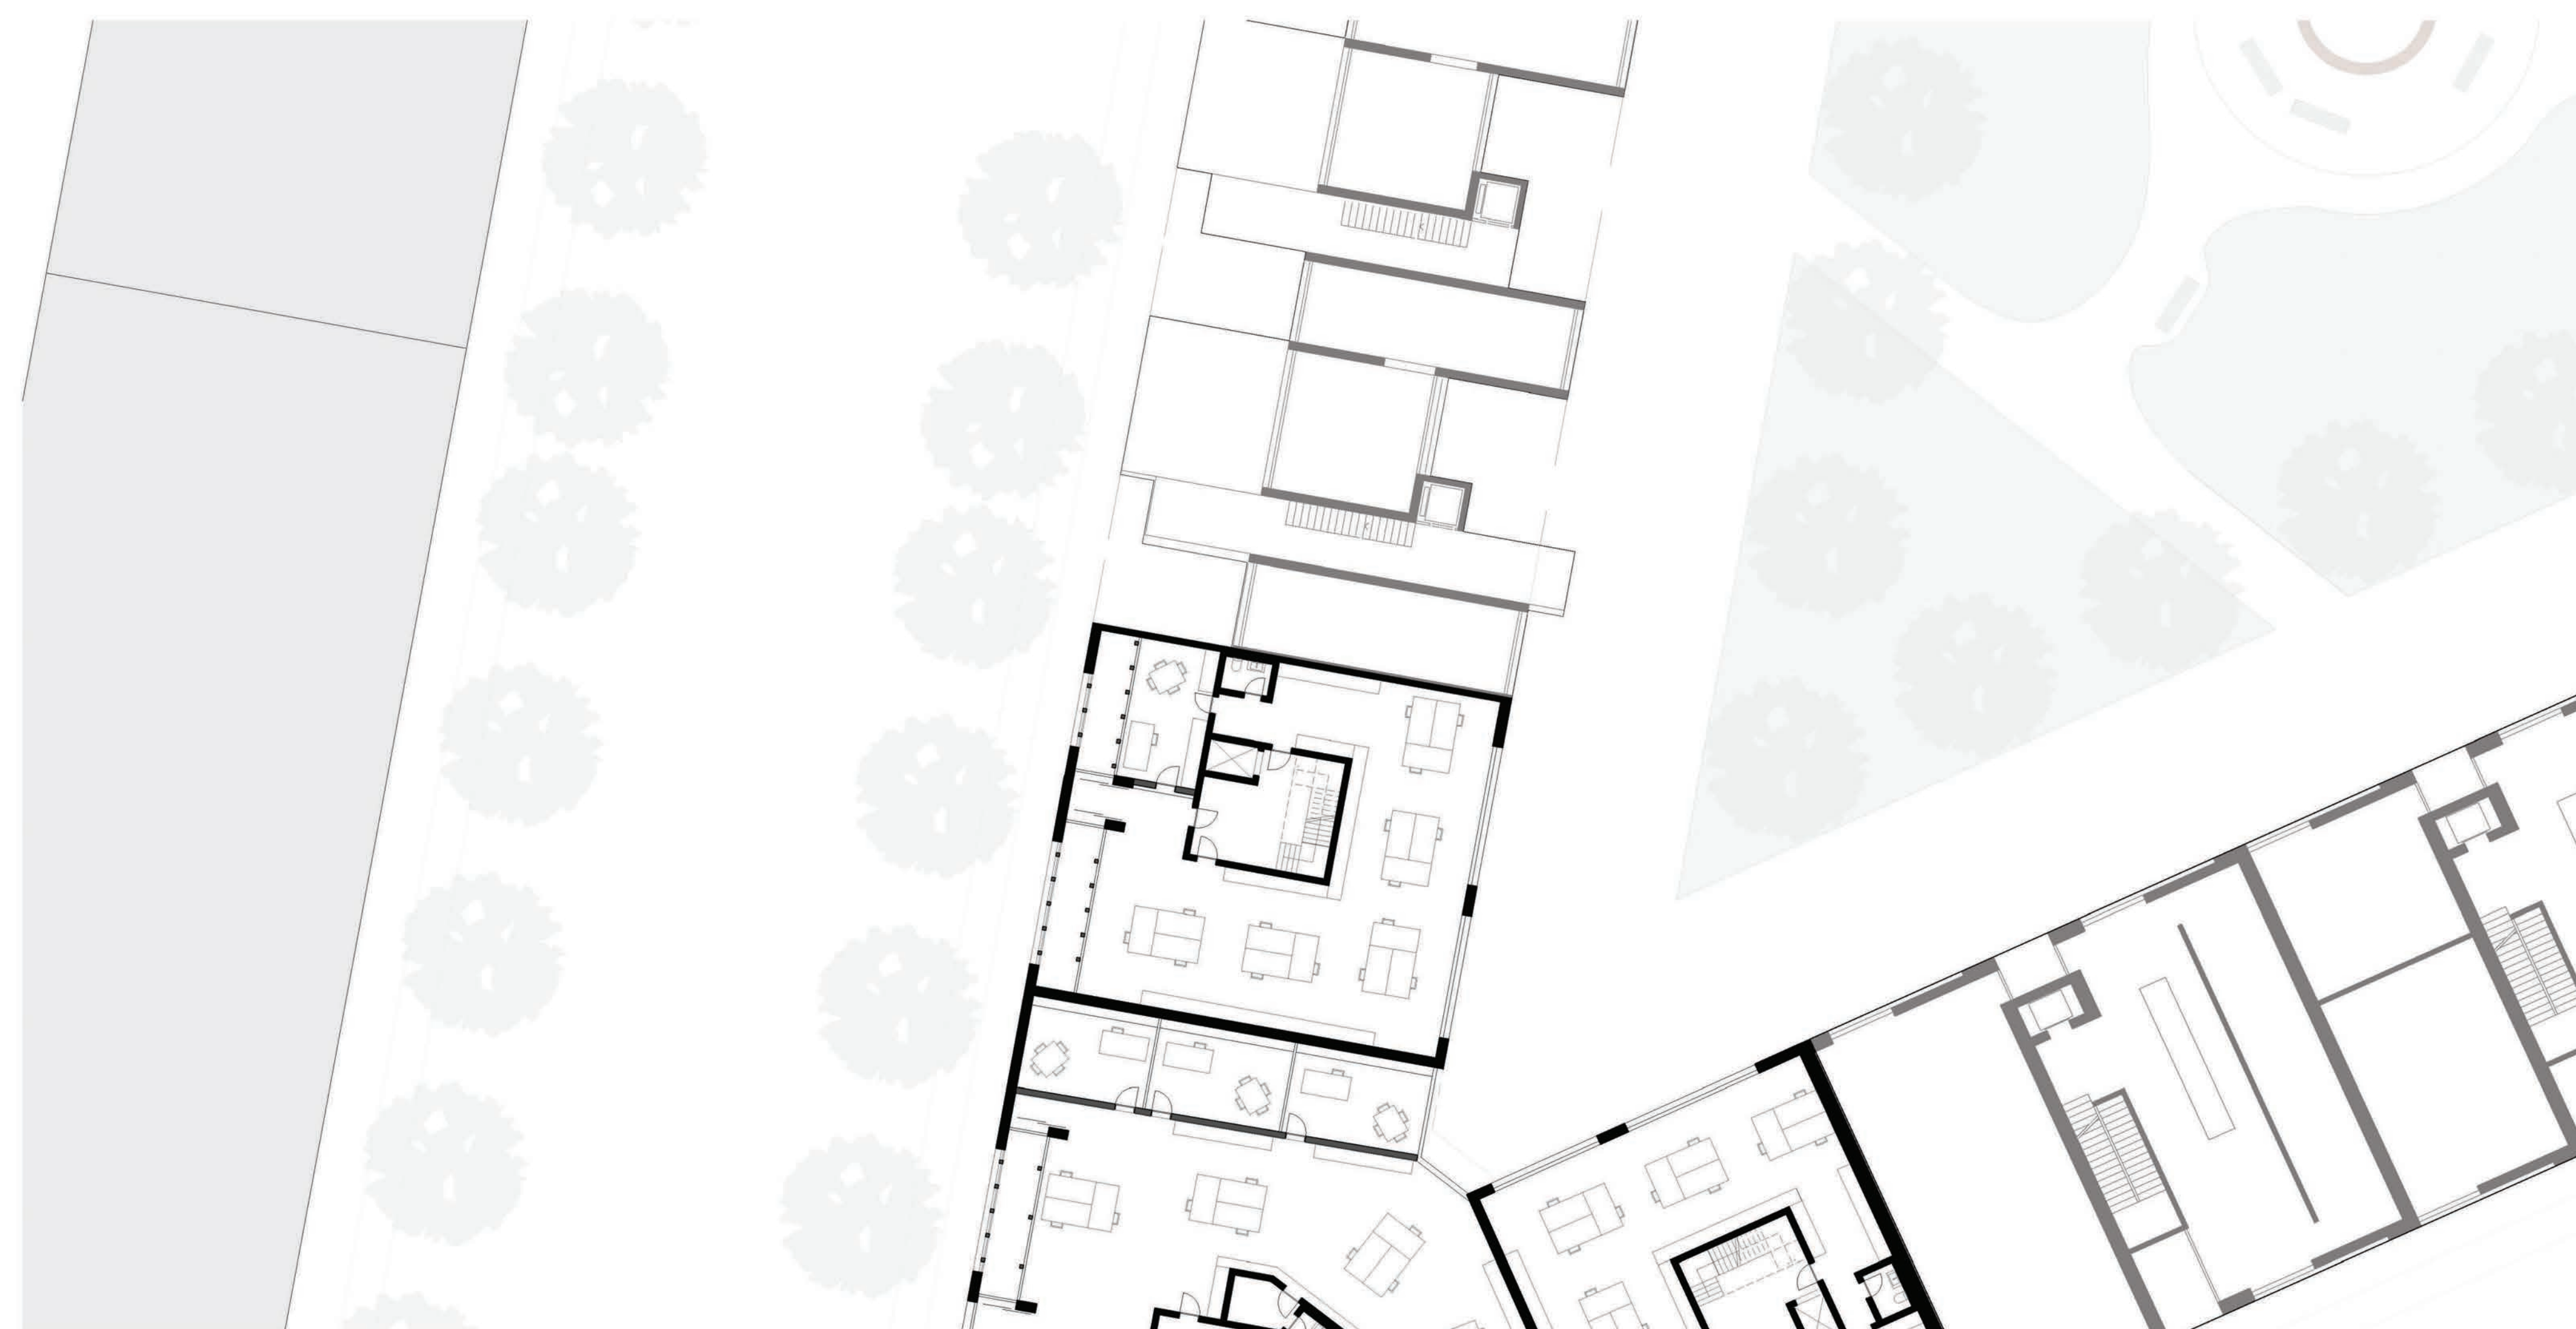

grundriss eg 1:200



74

Schlussabgabe
WOHNEN IN MARSEILLE

STUDIENGANG ARB11
FRÜHLINGSSEMESTER 2013

STU. L. KOLLER

