



Grundriss

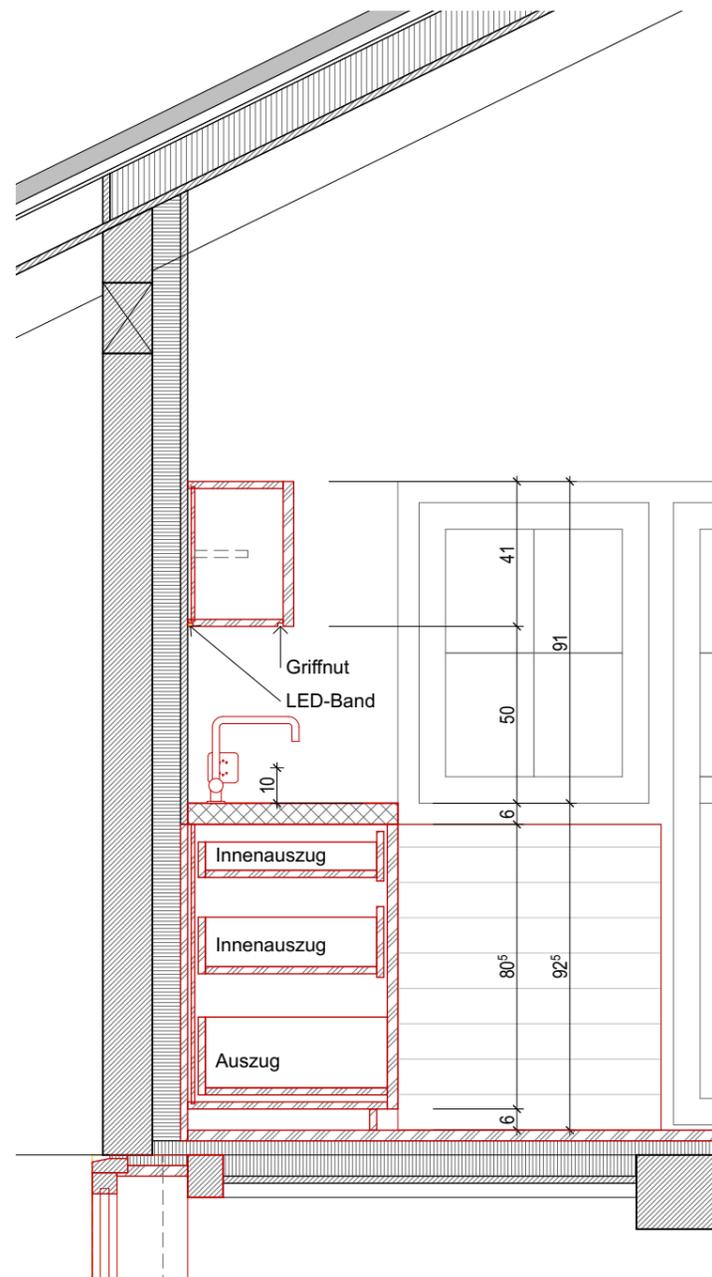

Schnitt

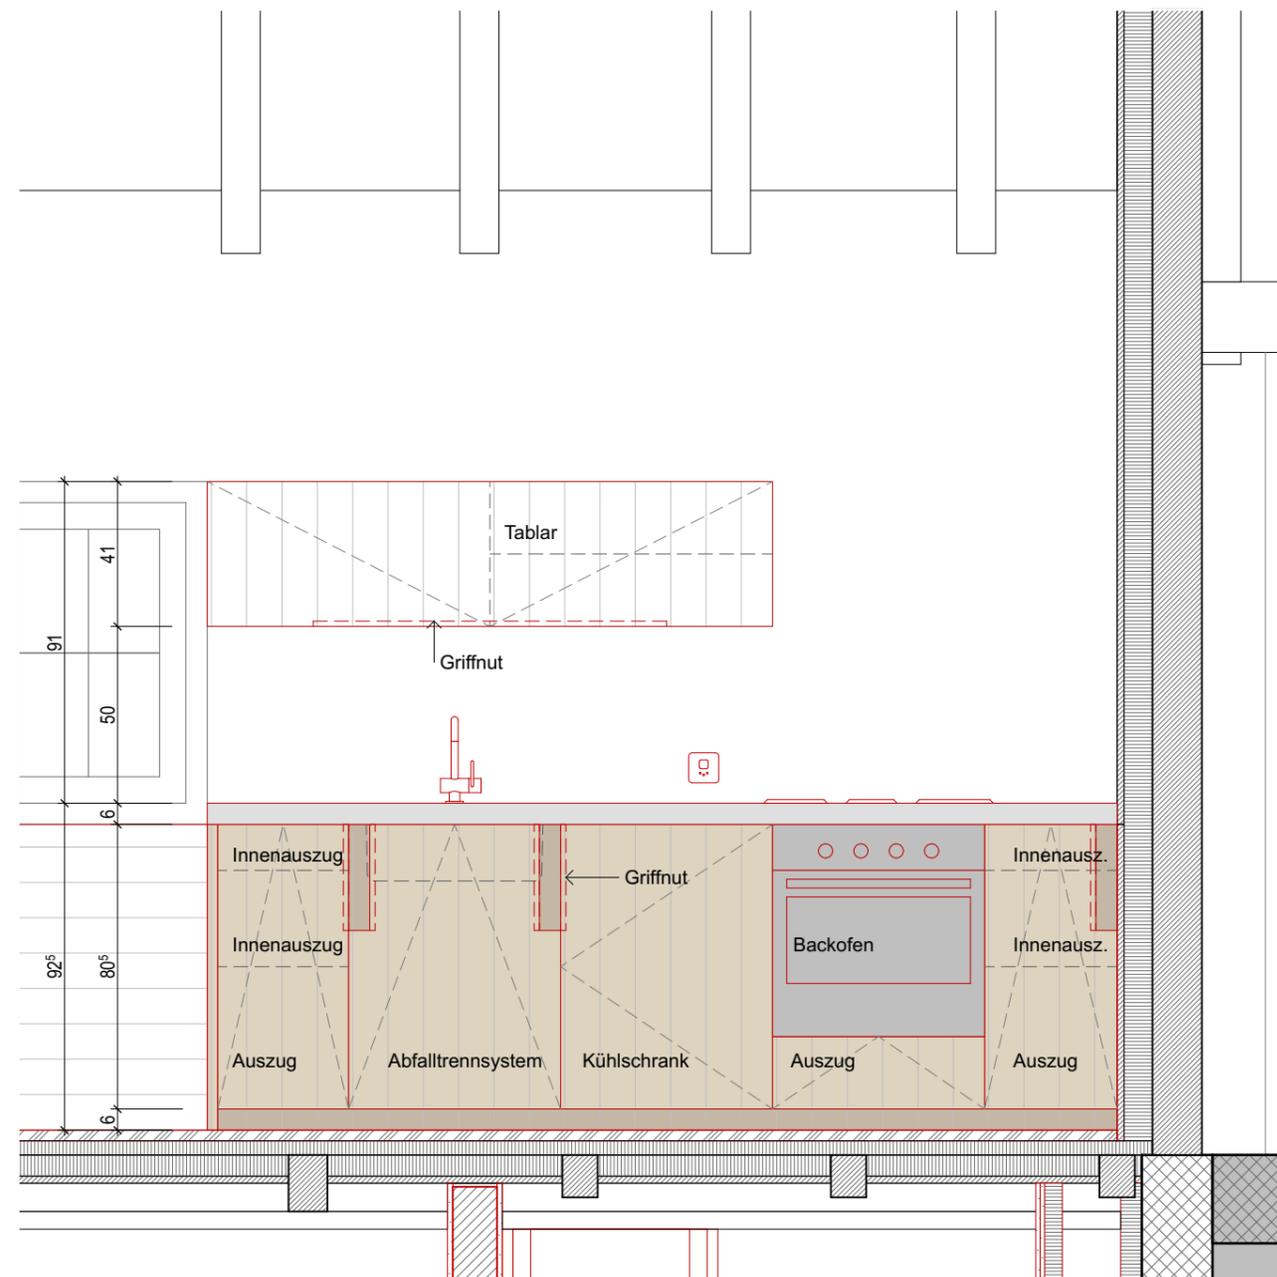

Ansicht

Ausführungsbeschreibung

Unterbaumöbel	
Konstruktion	3-Schichtplatte innen und aussen, sichtbare Stirnen 27mm stark scharfkantig, grob geschliffen und dunkelgrün geölt
Oberfläche	
Oberschrank	
Konstruktion	Lärchenschalung innen und aussen, dito best. Wandverschalung
Oberfläche	scharfkantig, grob geschliffen und geölt
Abdeckung	
Konstruktion	vorfabriziertes Betonelement, Stärke 60mm
Oberfläche	Beton geglättet und mit Steinöl versiegelt
Armaturen / Ausstattung	
Spülbecken	Chromstahlbecken, Einbau von unten
Spültischmischer	arwa-twin, Ausladung 225mm, chrom, 9.89532.100.001
Abfalltrennsystem	Peka, Oeko Universal, Anthrazit
Beleuchtung	LED-Lichtband, warmweiss, bündiger Einbau auf ganze Länge Oberschrank
Geräte	
Kühlschrank	Electrolux, vollintegriert, Breite 55cm
Backofen	Electrolux, schwarz, Breite 55cm
Herdplatten	Electrolux, 3 Einzelgusskochplatten (d = 14.5, 18, 22cm)
Regler	über Backofen

Legende

	Bestand
	Abbruch
	Neu

Sämtliche Masse sind vom Unternehmer am Bau zu messen und zu überprüfen.

Allfällige Massdifferenzen und/oder Unstimmigkeiten zu den Plänen sind dem Architekten/Bauleiter zu melden. Die definitive Ausführung ist durch den Architekten/Bauleiter freizugeben.

1702

Umbau Chalet Quilucru /// Zeneggen

± 0.00 = OKFB OG Bestand

Bauvorhaben:	Umbau Chalet Quilucru /// Zeneggen	GS-Nr. 769	Altzeneggenstrasse 45, 3934 Zeneggen
Auftraggeberin:	Frau Karin von Ah		Obergrundstrasse 59, 6003 Luzern /// T +41 (0) 79 648 34 33
Architekten:	ATELIER BRANDAU CICCARDINI Architekten FH SIA GmbH		St. Karlstrasse 13c, 6004 Luzern /// T +41 (0) 41 240 44 40

Pl.Nr.: **440_258.1**

Küche

REVISIONSPLAN

Gez.: 08.04.19	dc	Rev.:	Datei: 1702_Revision.pln	Gr.: 297/420	Mst.: 1:20
----------------	----	-------	--------------------------	--------------	------------