



CHIGLIVER 72
UMNUTZUNG STALLSCHEUNE ZU WOHNBAUTE
Vella Val Lumnezia


CAPPAUL & BLUMENTHAL ARCHITECTS DIPL ETH GLION/ILANZ
Via dalla Posta 1
7130 Glion/Ilanz

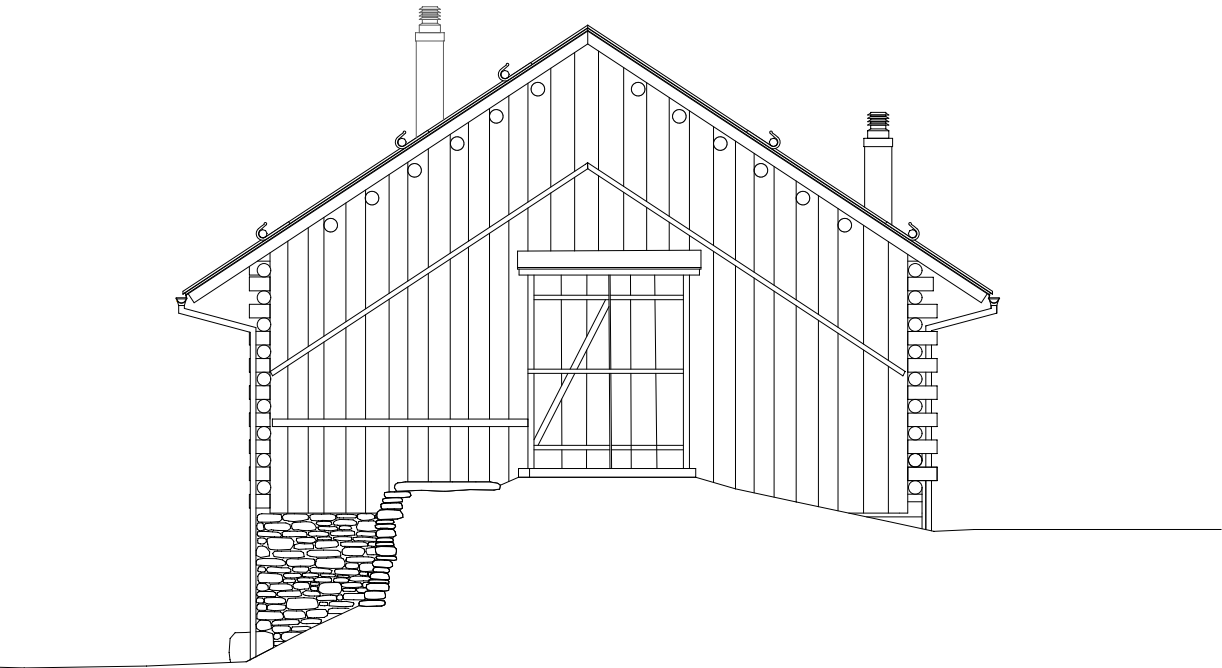


ANSICHT NORD - OST

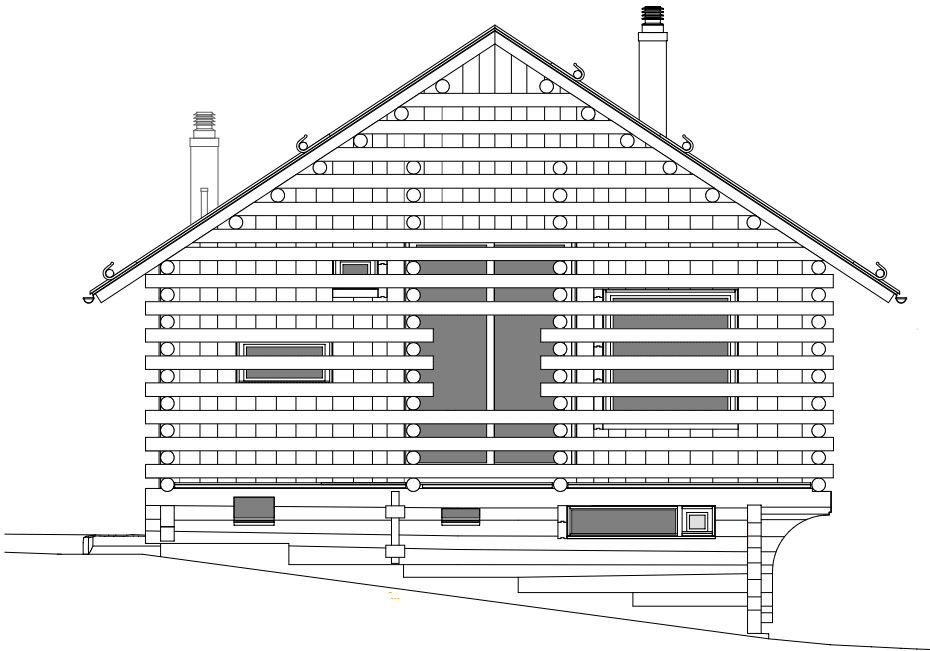


ANSICHT SÜD - WEST

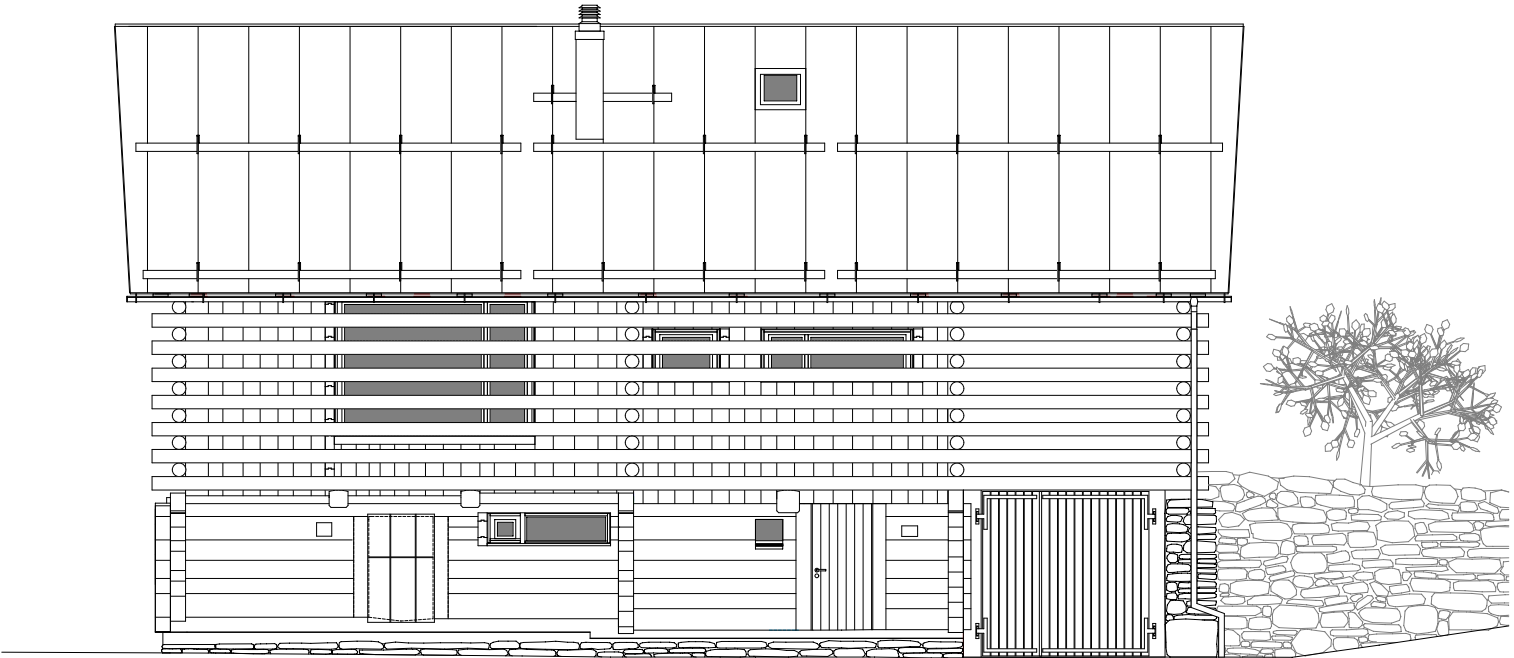


ANSICHT SÜD - OST

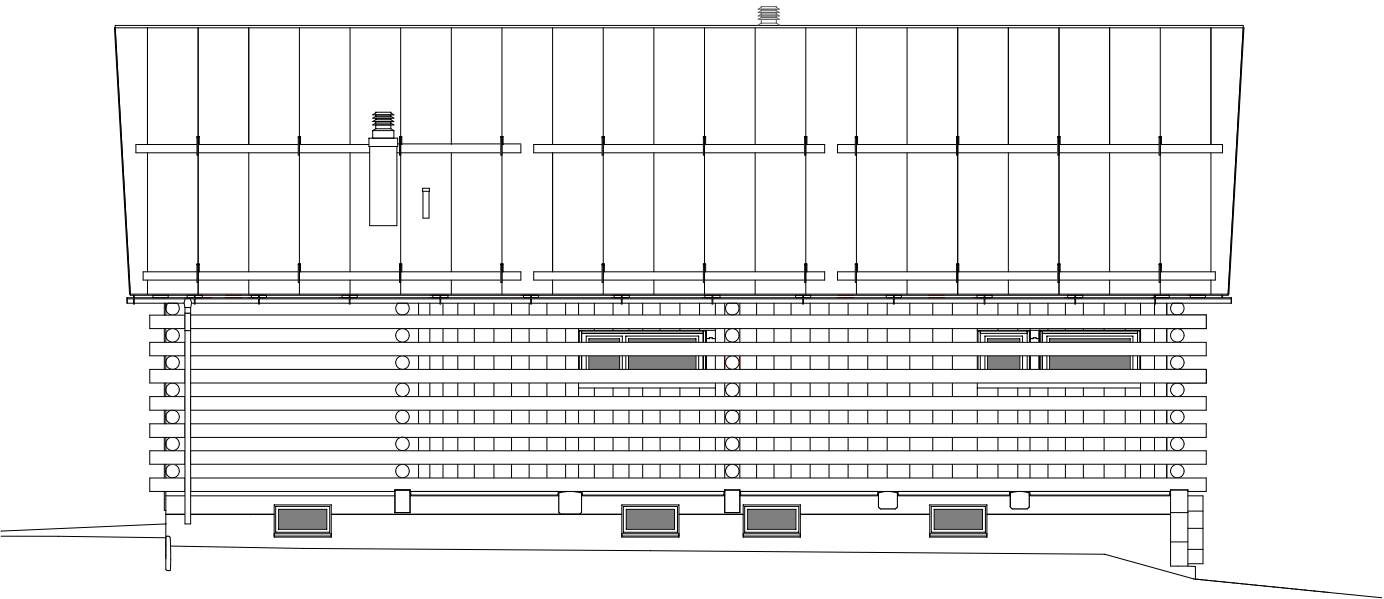

ANSICHT NORD - WEST

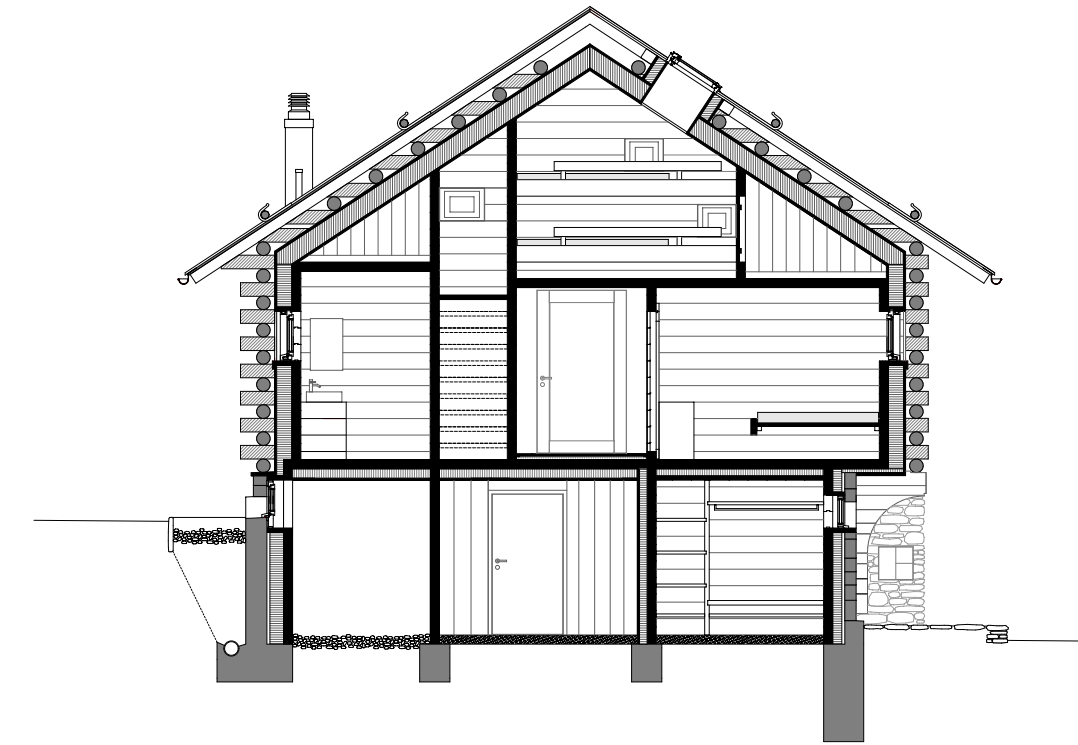

SCHNITT A - A

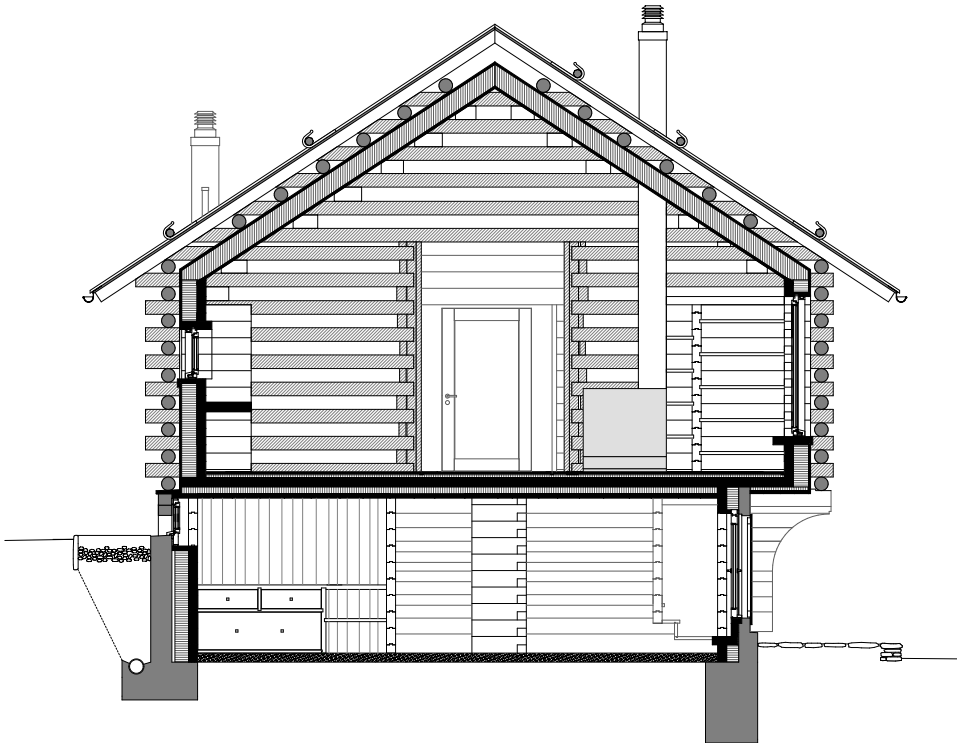

SCHNITT B - B



SCHNITT C - C