


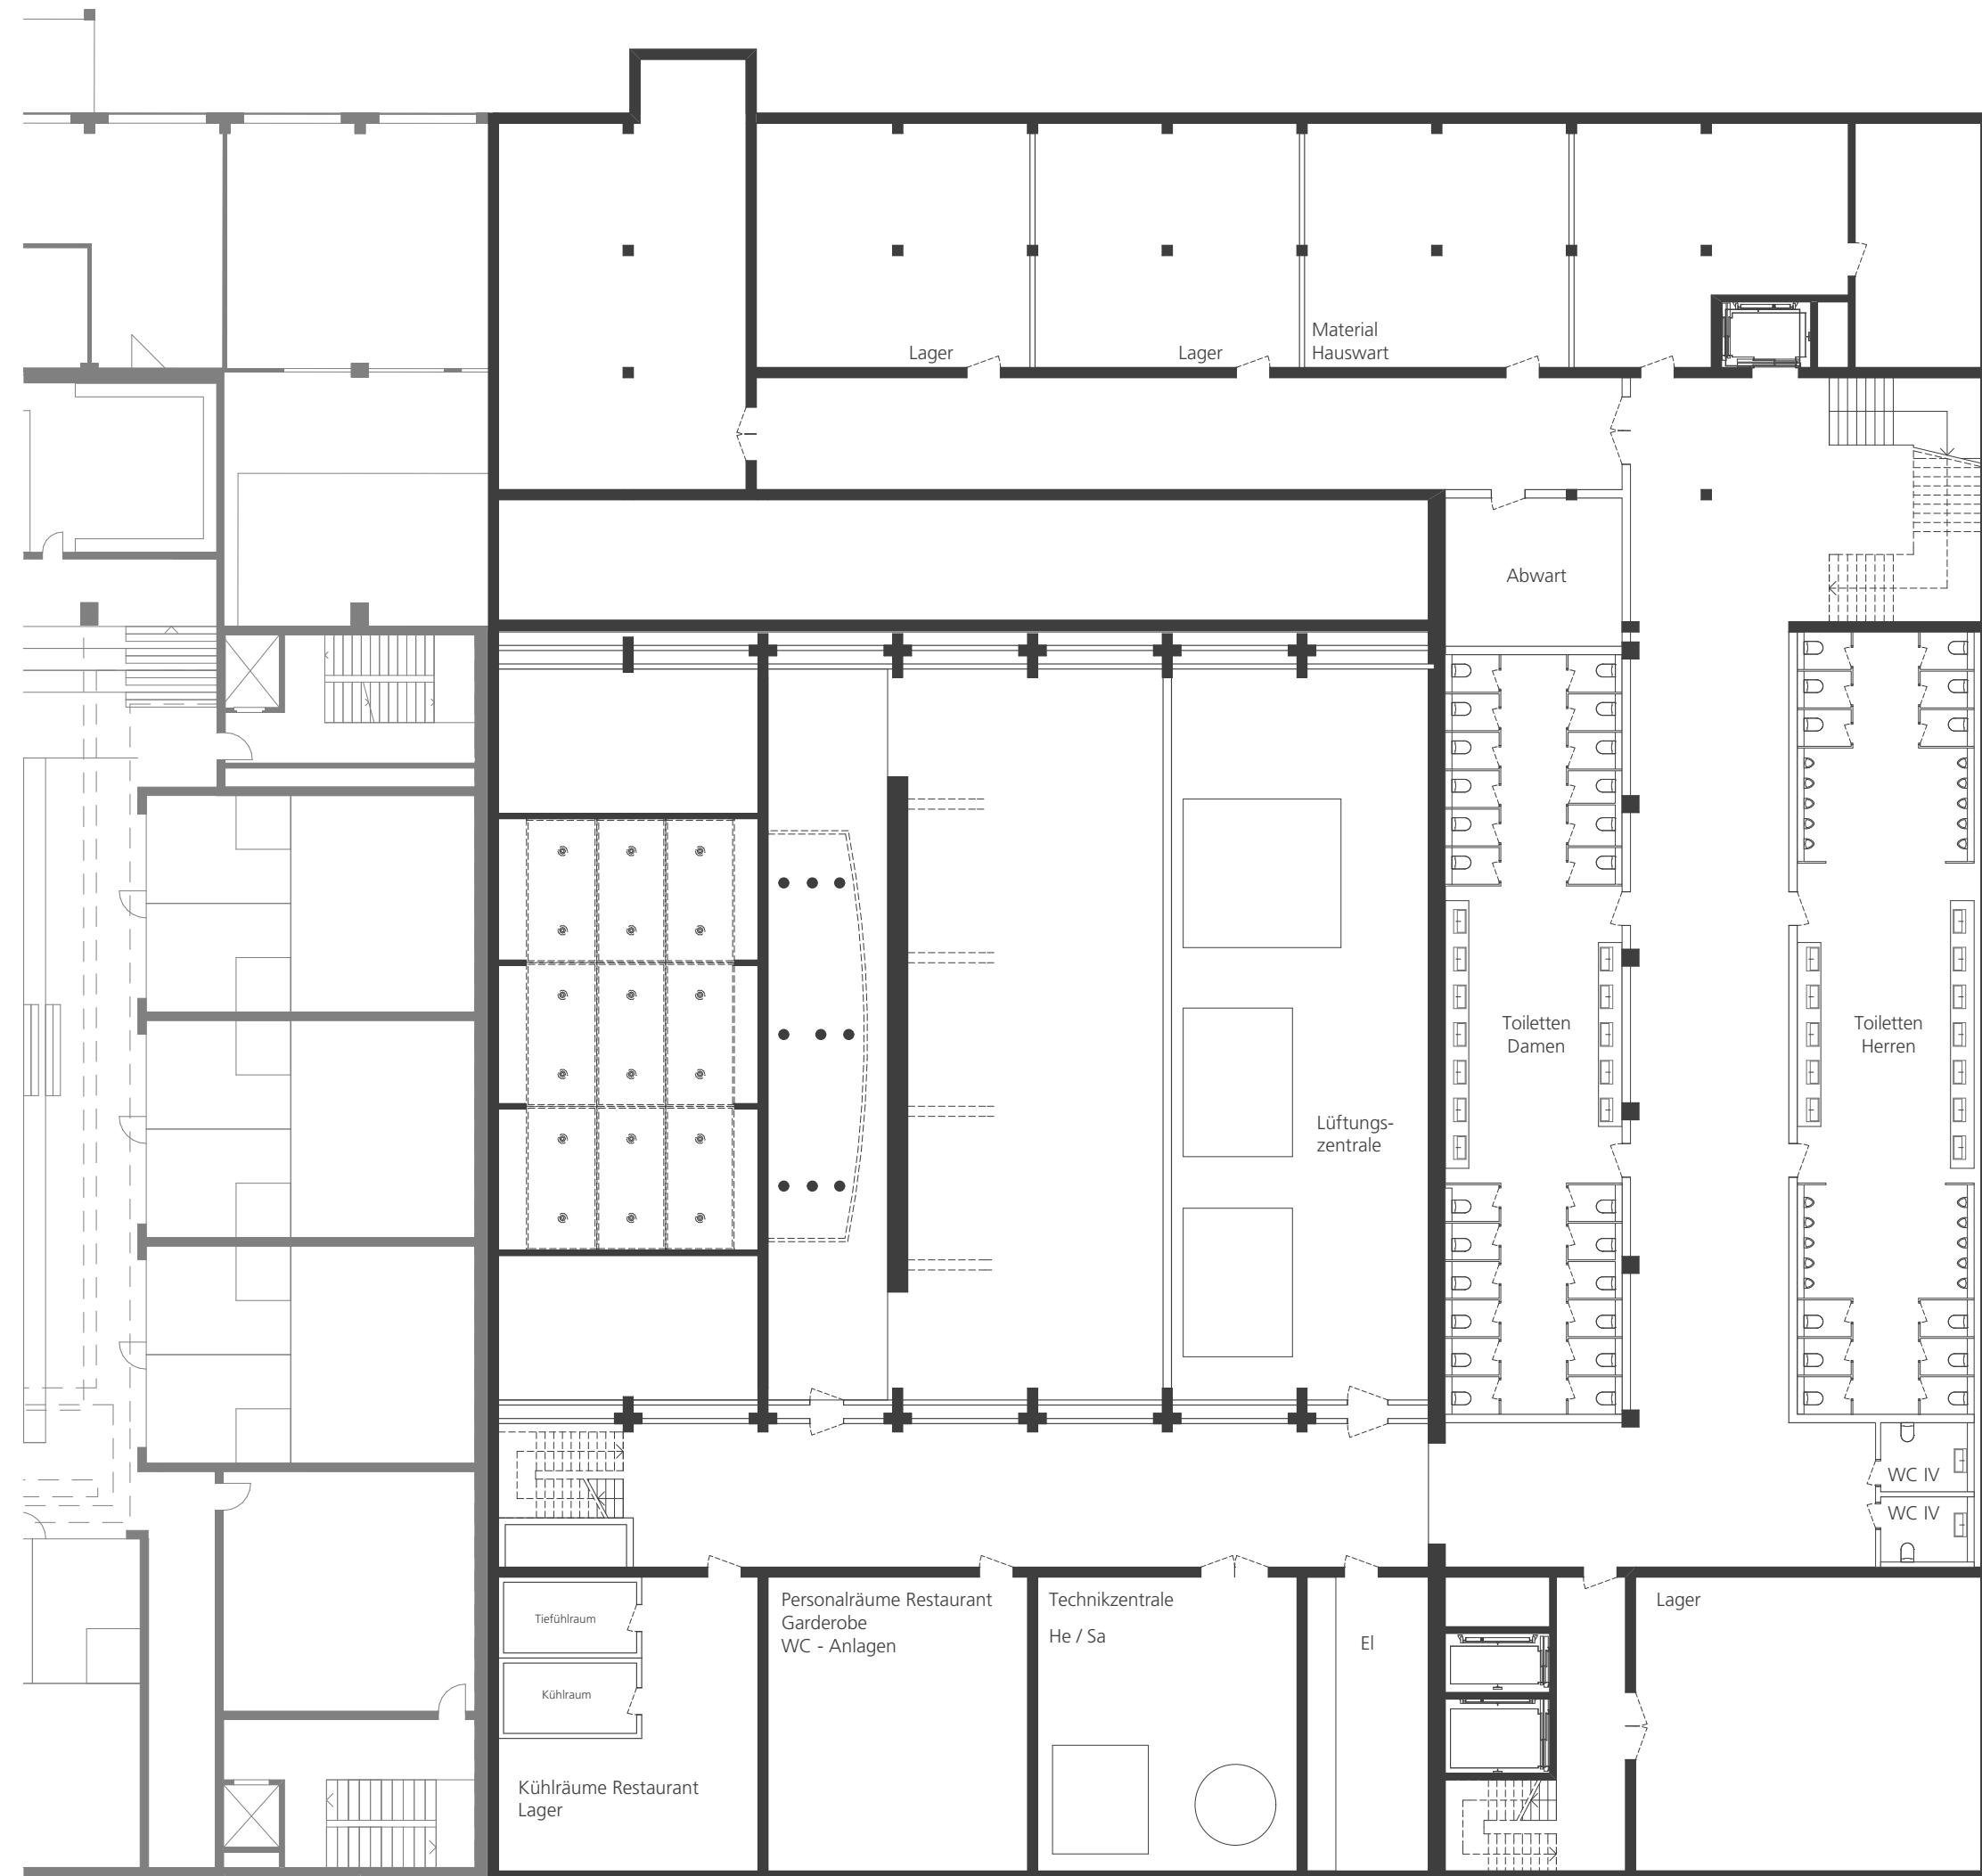

Untergeschoss | 1:200

