




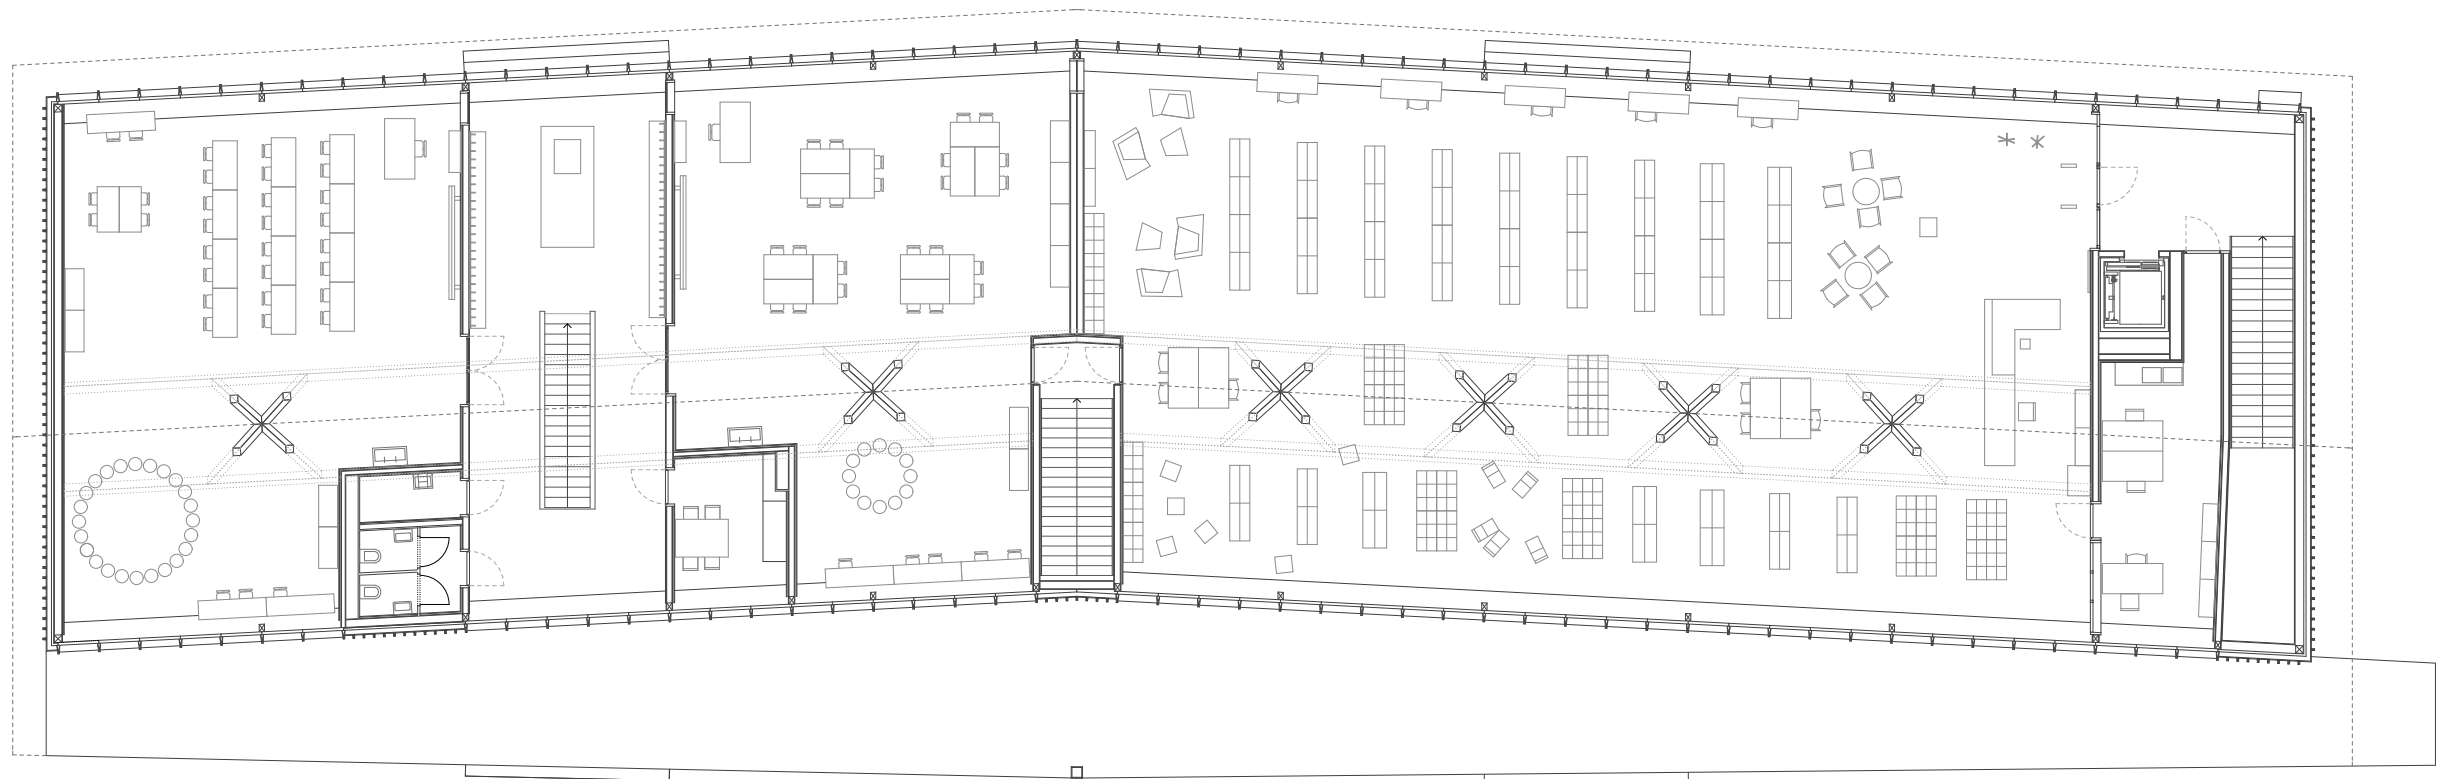

Obergeschoss

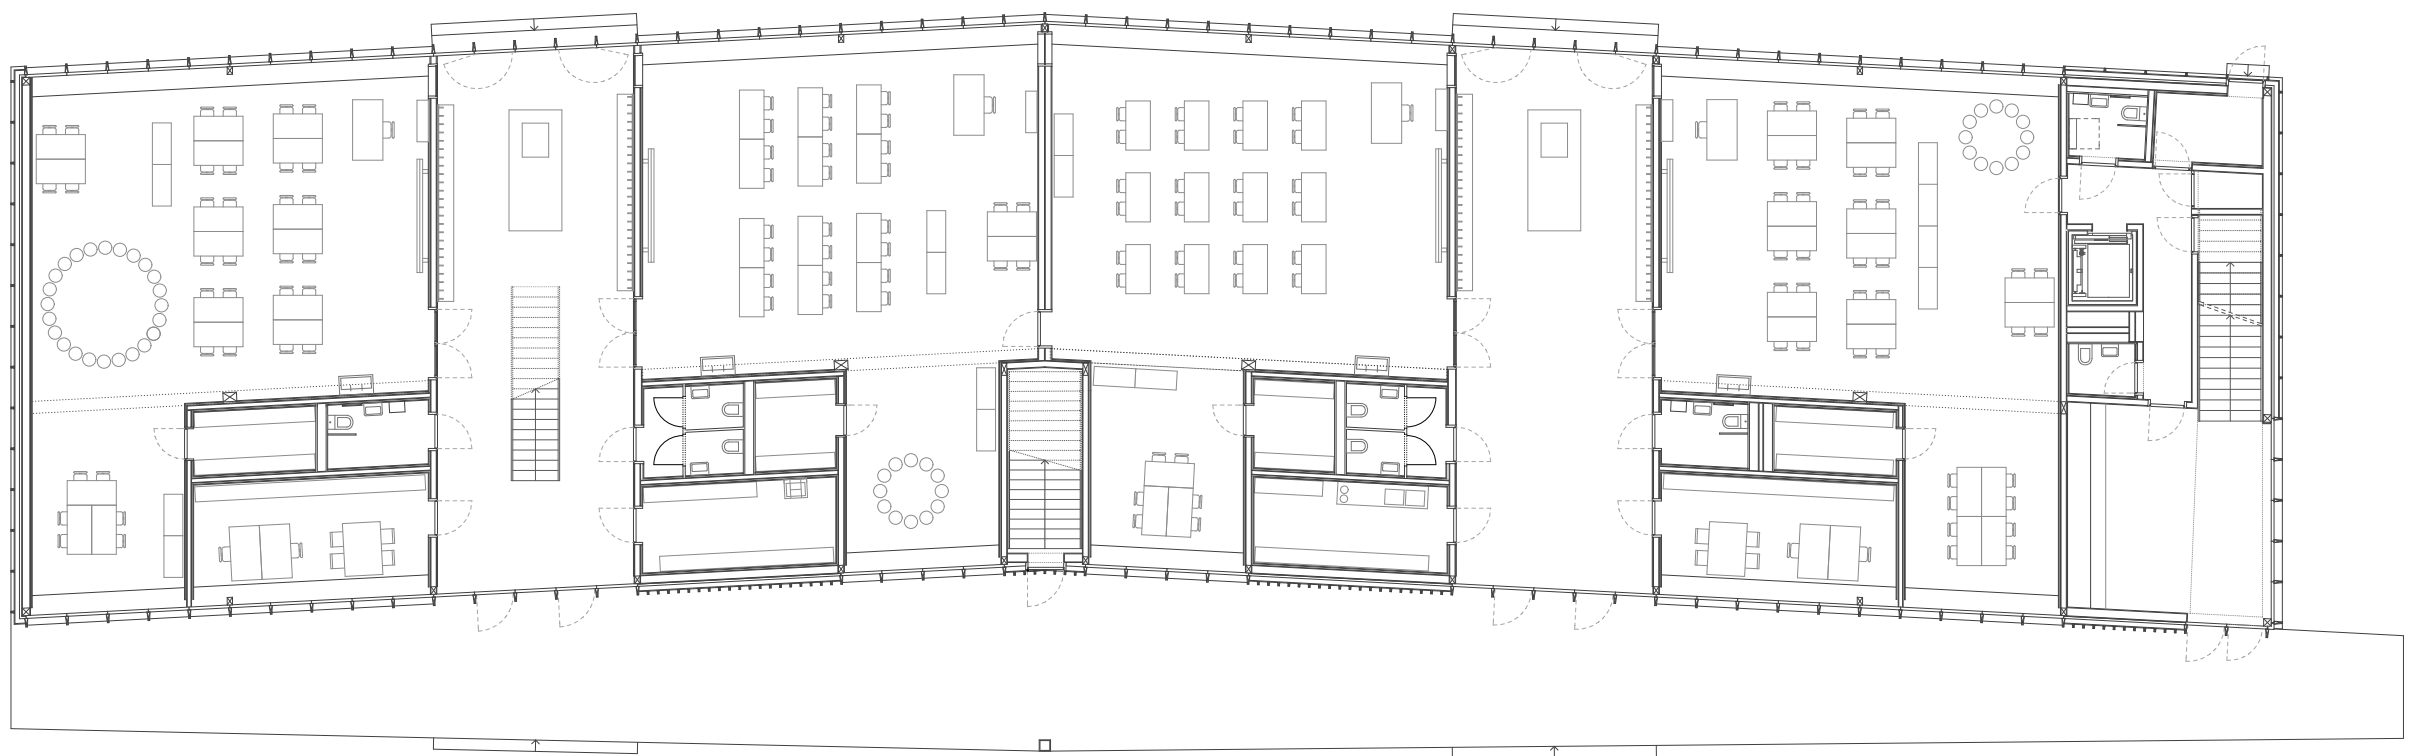

Erdgeschoss

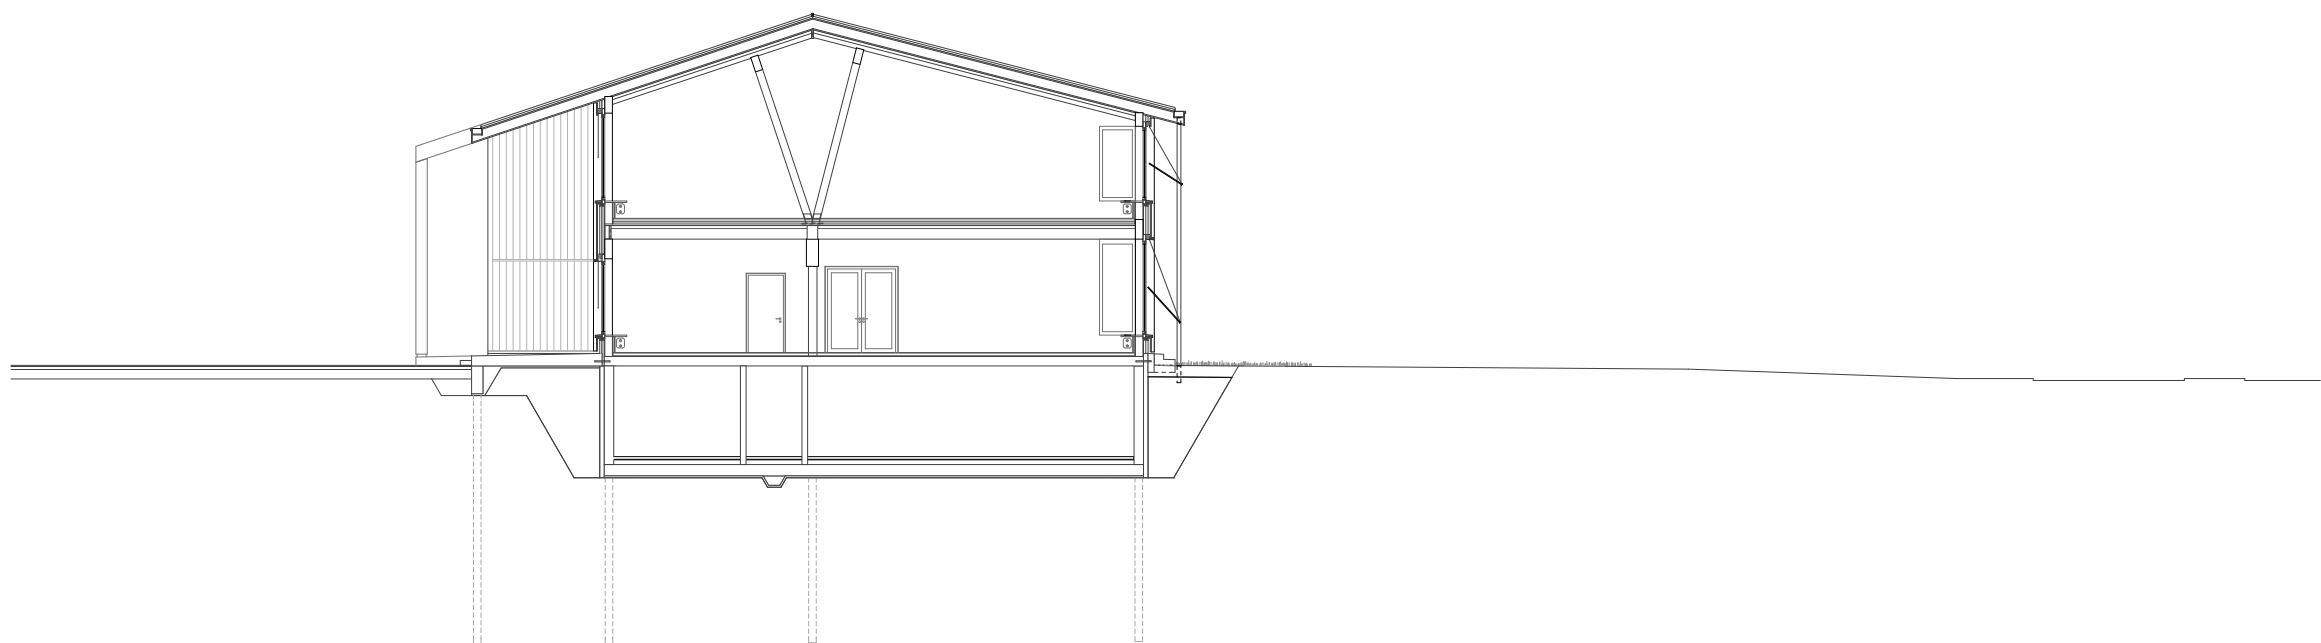

Schnitt