
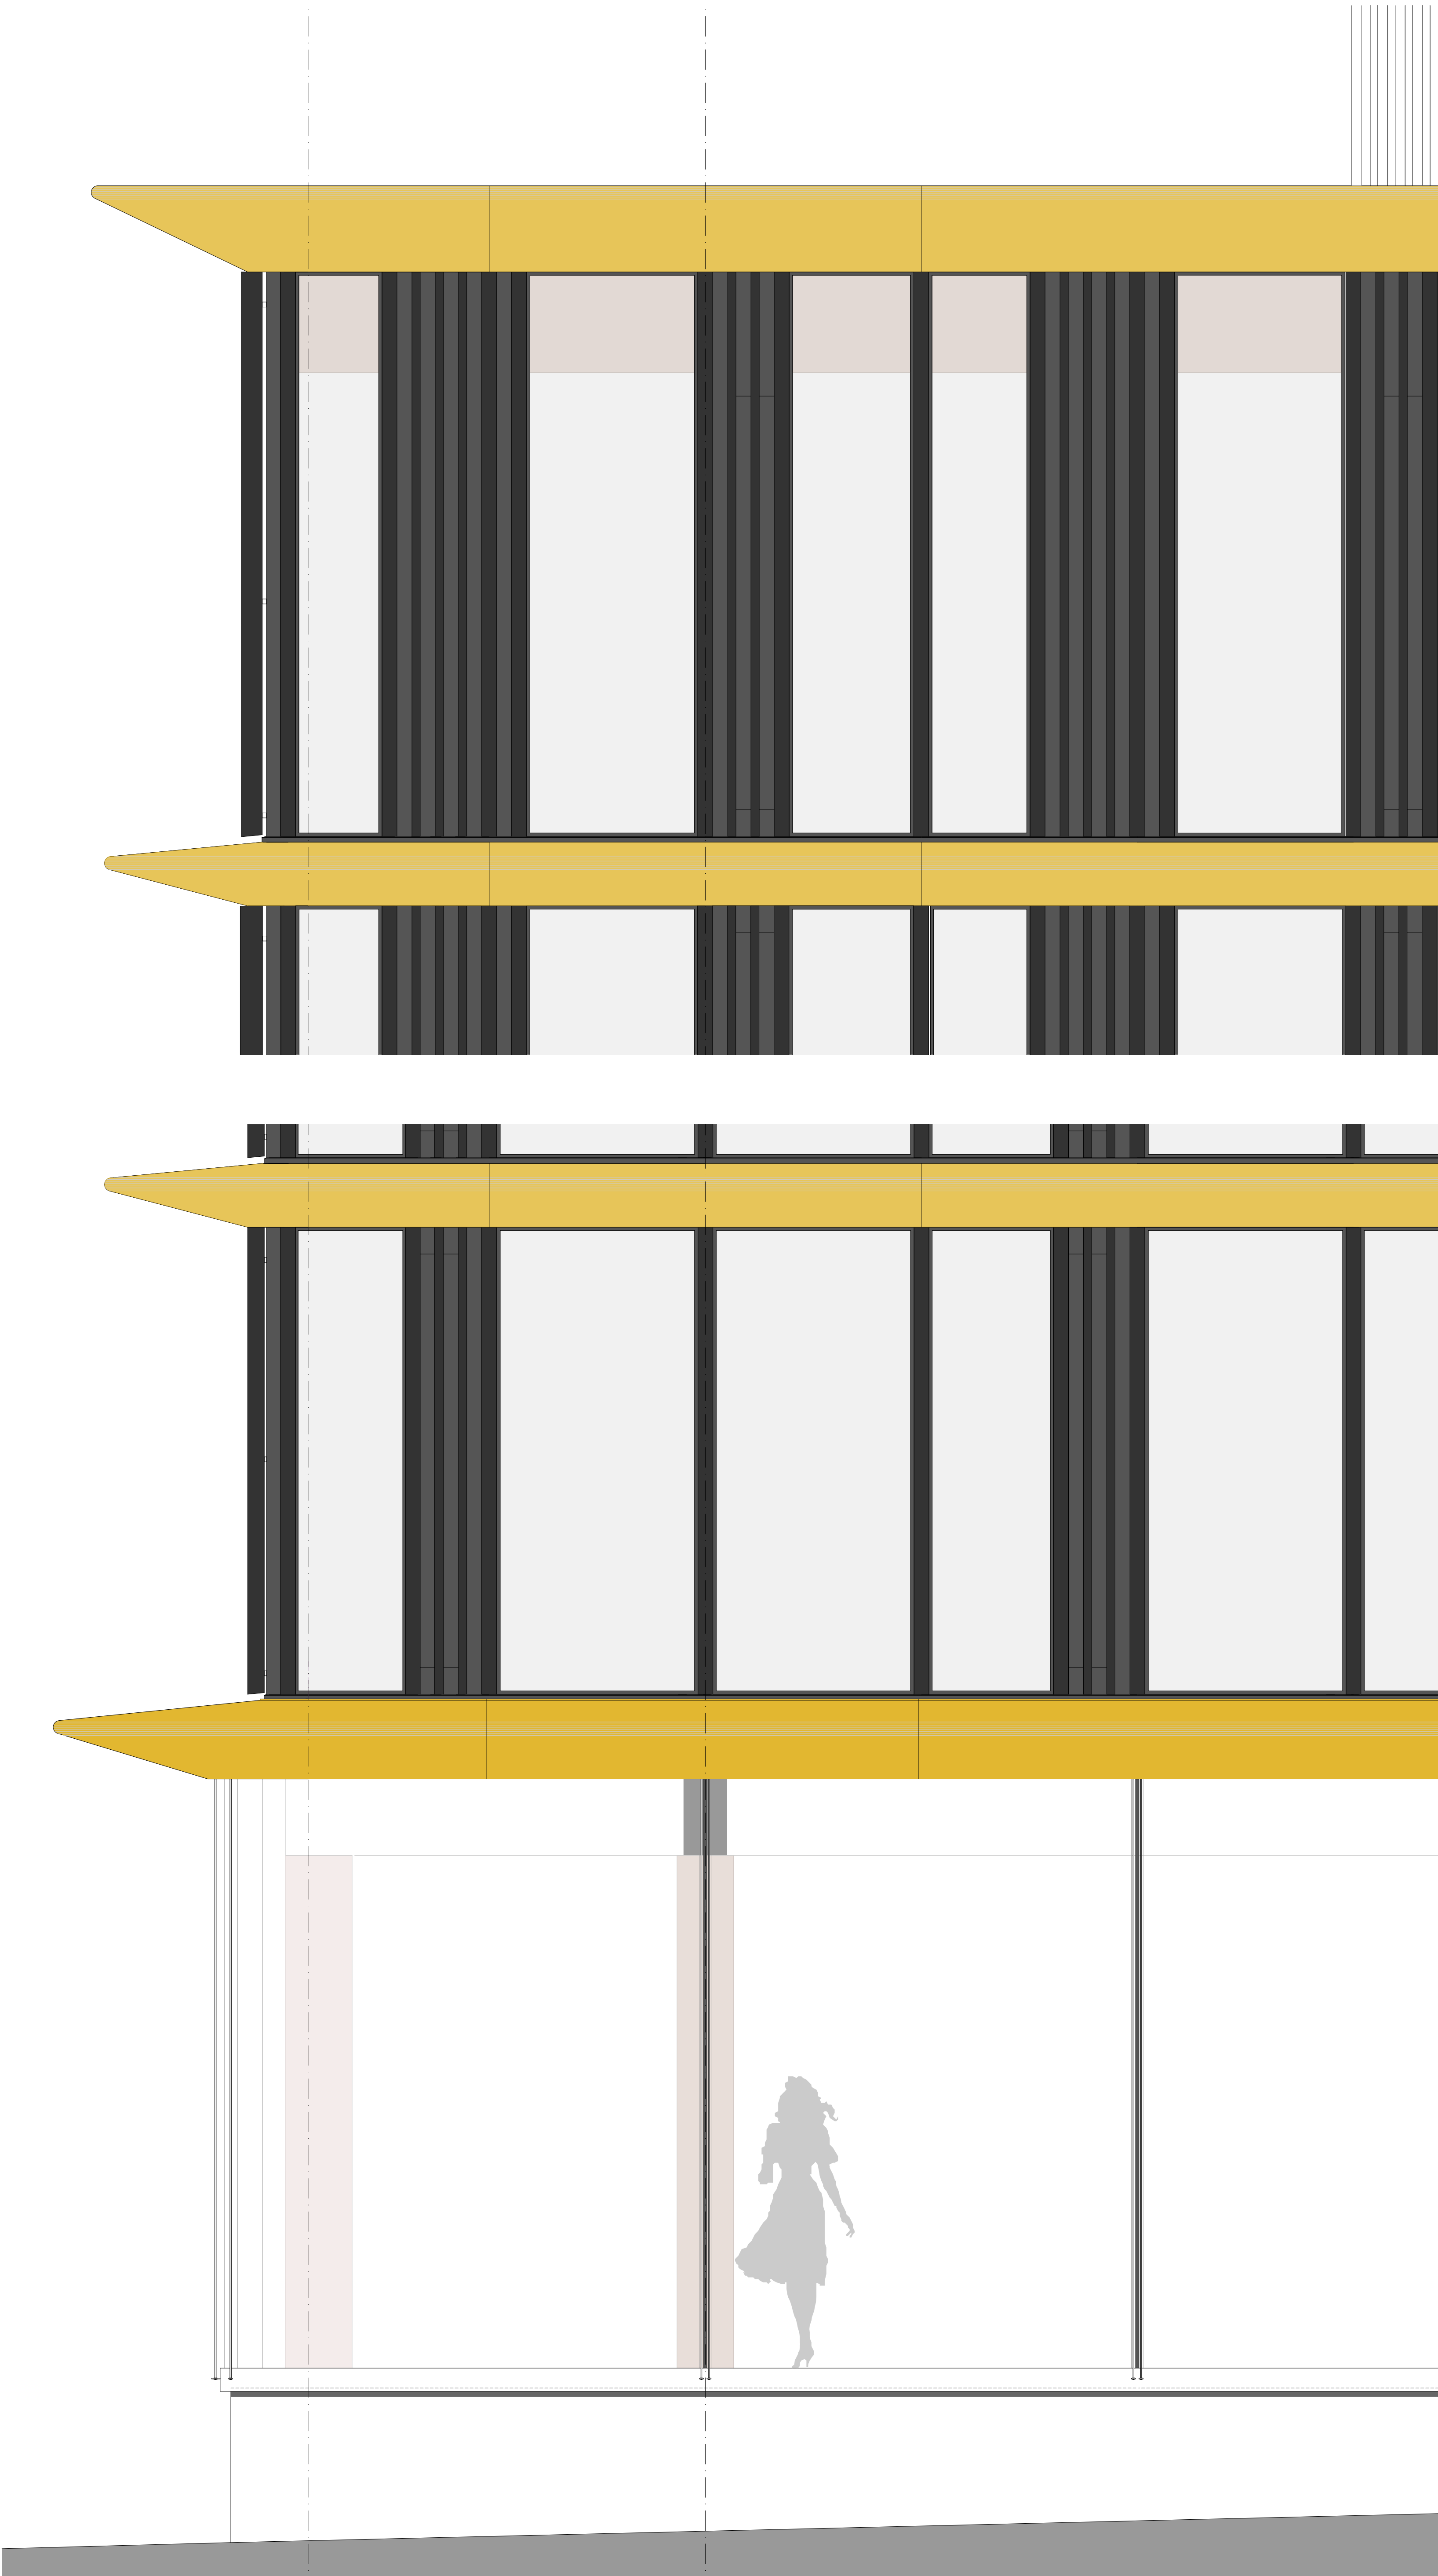


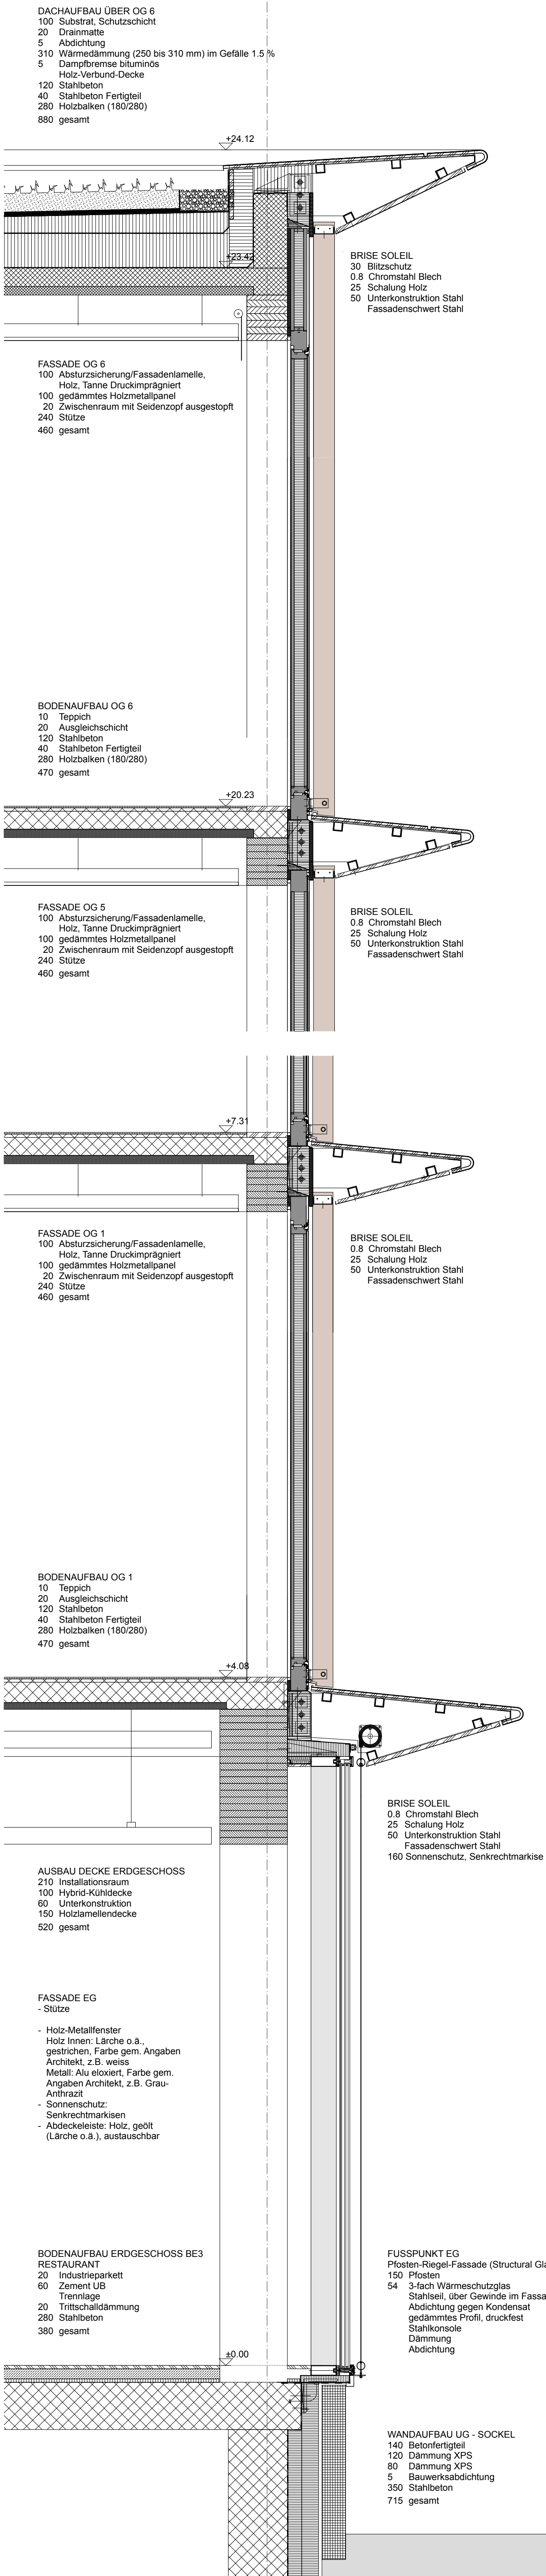

PLANLEGENDE:

ALLE MASSE SIND ROHMASSE UND VOM UNTERNEHMER AM BAU ZU KONTROLLIEREN

	BETON		DÄMMSTOFFE
	KALKSANDSTEIN		LEICHTBAU
	BETONFERTIGELEMENTE		SPERRSCHICHT
	MÖRTEL, GIPS		
	HOLZ		
	HOLZWERKSTOFFE		

FB	FERTIG BODEN	WS	WANDSCHLITZ
RB	ROH BODEN	DD	DECKENDURCHBRUCH
RD	ROH DECKE	B	BODEN
UKD	UNTERKANT DECKE	W	WAND
F	FERTIG	D	DECKE
R	ROH	BA	BODENABLAUF
SW	SCHWELLENHÖHE	PU	PUTZÖFFNUNG
BR	BRÜSTUNGSHÖHE	KA	KANALISATIONSANSCHLUSS
ST	STURZHÖHE	DW	DACHWASSERLEITUNG
OK	OVERKANT	LAM	LAMELLENSTOREN
UK	UNTERKANT	SB	SENKRECHTBESCHÜTTUNG (STOFF)
AK	AUSSERKANT	MPB	METALLFENSTERBANK
WD	WANDURCHBRUCH	M	MOTOR / ELEKTROANTRIEB

TÜR- UND FENSTERHÖHEN GEMESSEN AB OK FERTIG HÖHEREM BODEN.
SCHWELLE, BZW. FENSTERBANK BIS UK ROH STURZ.

Ebene 00 (515.25 müM) = ±0.00

BEMERKUNGEN:

SÄMTLICHE MASSE SIND VOM UNTERNEHMER AUF EIGNE VERANTWORTUNG AM BAU ZU KONTROLLIEREN.
UNTERSCHREIBEN SIND DER BAULEITUNG SOFORT ZU MELDEN.

ALLE BEI VOM UNTERNEHMER AN GESTELLTEN ANFORDERUNGEN UND UNTERSCHREIBEN DER GENEHMIGUNG DURCH ARCHITEKT UND BAULEITUNG.
BEI BEI BEACHTETEN, UNTER BEACHTUNG DER NOTWENDIGKEIT DER NOTWENDIGKEIT ZU BEACHTEN.
BEI BEI BEACHTEN, UNTER BEACHTUNG DER NOTWENDIGKEIT DER NOTWENDIGKEIT ZU BEACHTEN.
WANDLAGE BEI GEMÄSSTEN WANDEN NACH ANGABE NACHGEHT.

ALLE VORGESCHRIEBENEN MAßSTÄBE UND BEI BEI BEACHTEN, UNTER BEACHTUNG DER NOTWENDIGKEIT DER NOTWENDIGKEIT ZU BEACHTEN.
ES WERDEN STICHPROBENKONTROLLEN DURCHFÜHRT.

0m 1 2m

A Überarbeitung Abdichtung Dach, Abdichtung Fassade mit Fenstern 12.08.2016
INDEX BESCHREIBUNG
REVISIONSDATEN

8075.VG
NEUBAU VERWALTUNGSGEBÄUDE
PULVERSTRASSE 13, ITTIGEN

D2-01
INDEX A

REVISIONSPLANSTAND PLANNUMMER: 8075.VG.0.D2-01.6A1_

Fassdenschnitt Ansicht SW_1:20

PLANVERFASSER: BB DATUM ERSTELLT: 09.09.2016 MASSSTAB: 1:20 PLANFORMAT: 1190/851

GESAMTLEITER:
BERREL BERREL KRÄUTLER AG
BINZSTRASSE 23
8045 ZÜRICH

TEKHNIE SA
AVENUE DE LA GARE 2
1700 FRIBOURG

Schweizerische Eidgenossenschaft
Confédération suisse
Confederazione Svizzera
Confederaziun svizra

Eidgenössisches Finanzdepartement EFD
Bundesamt für Bauten und Logistik BBL