


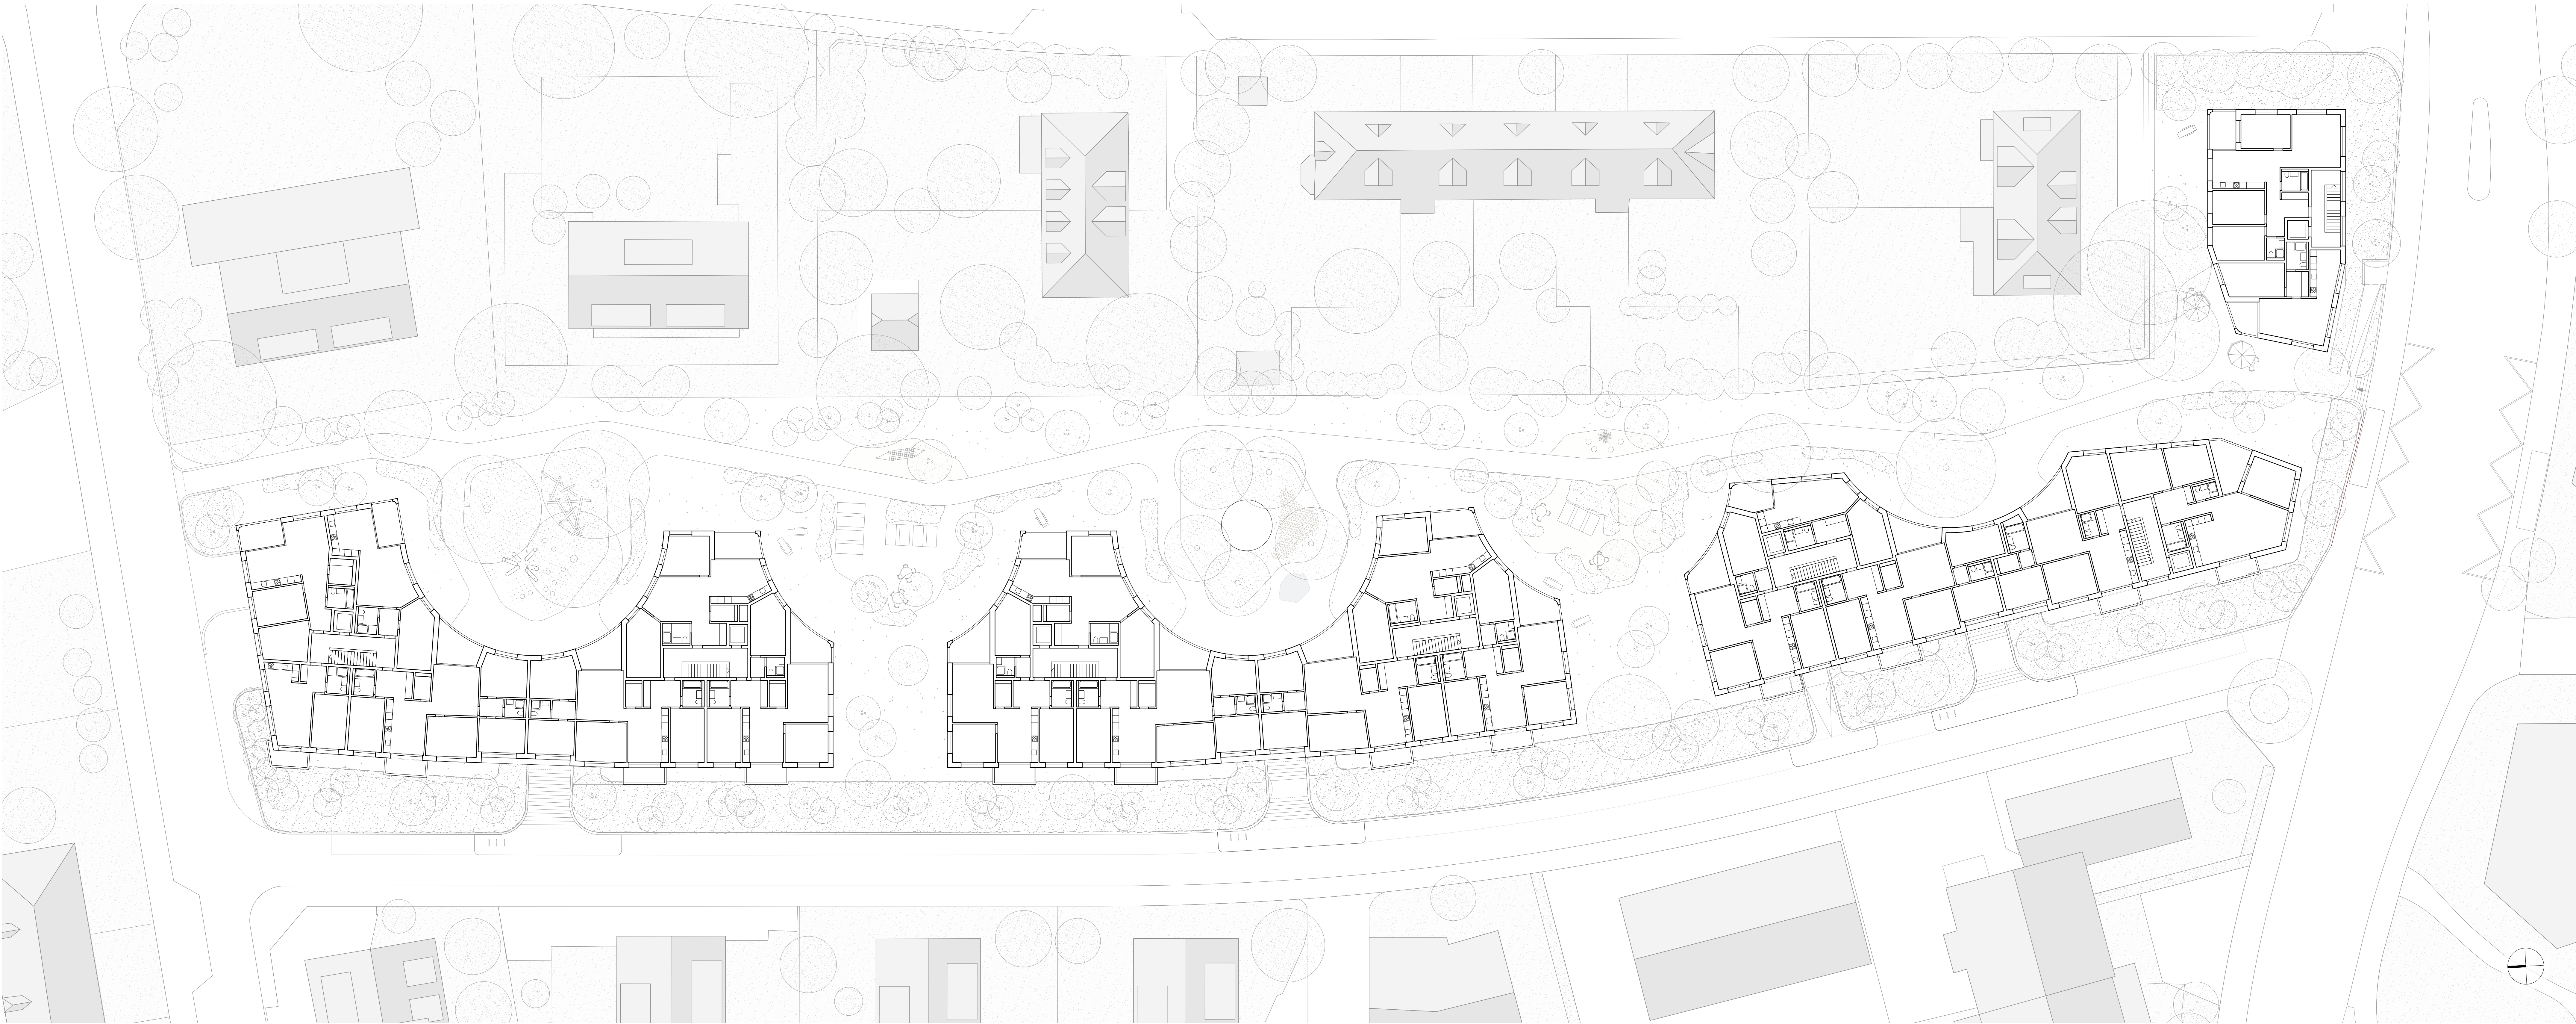

Grundriss 1. - 3. Obergeschoss 1:200



Ansicht Hoffassade 1:200

