


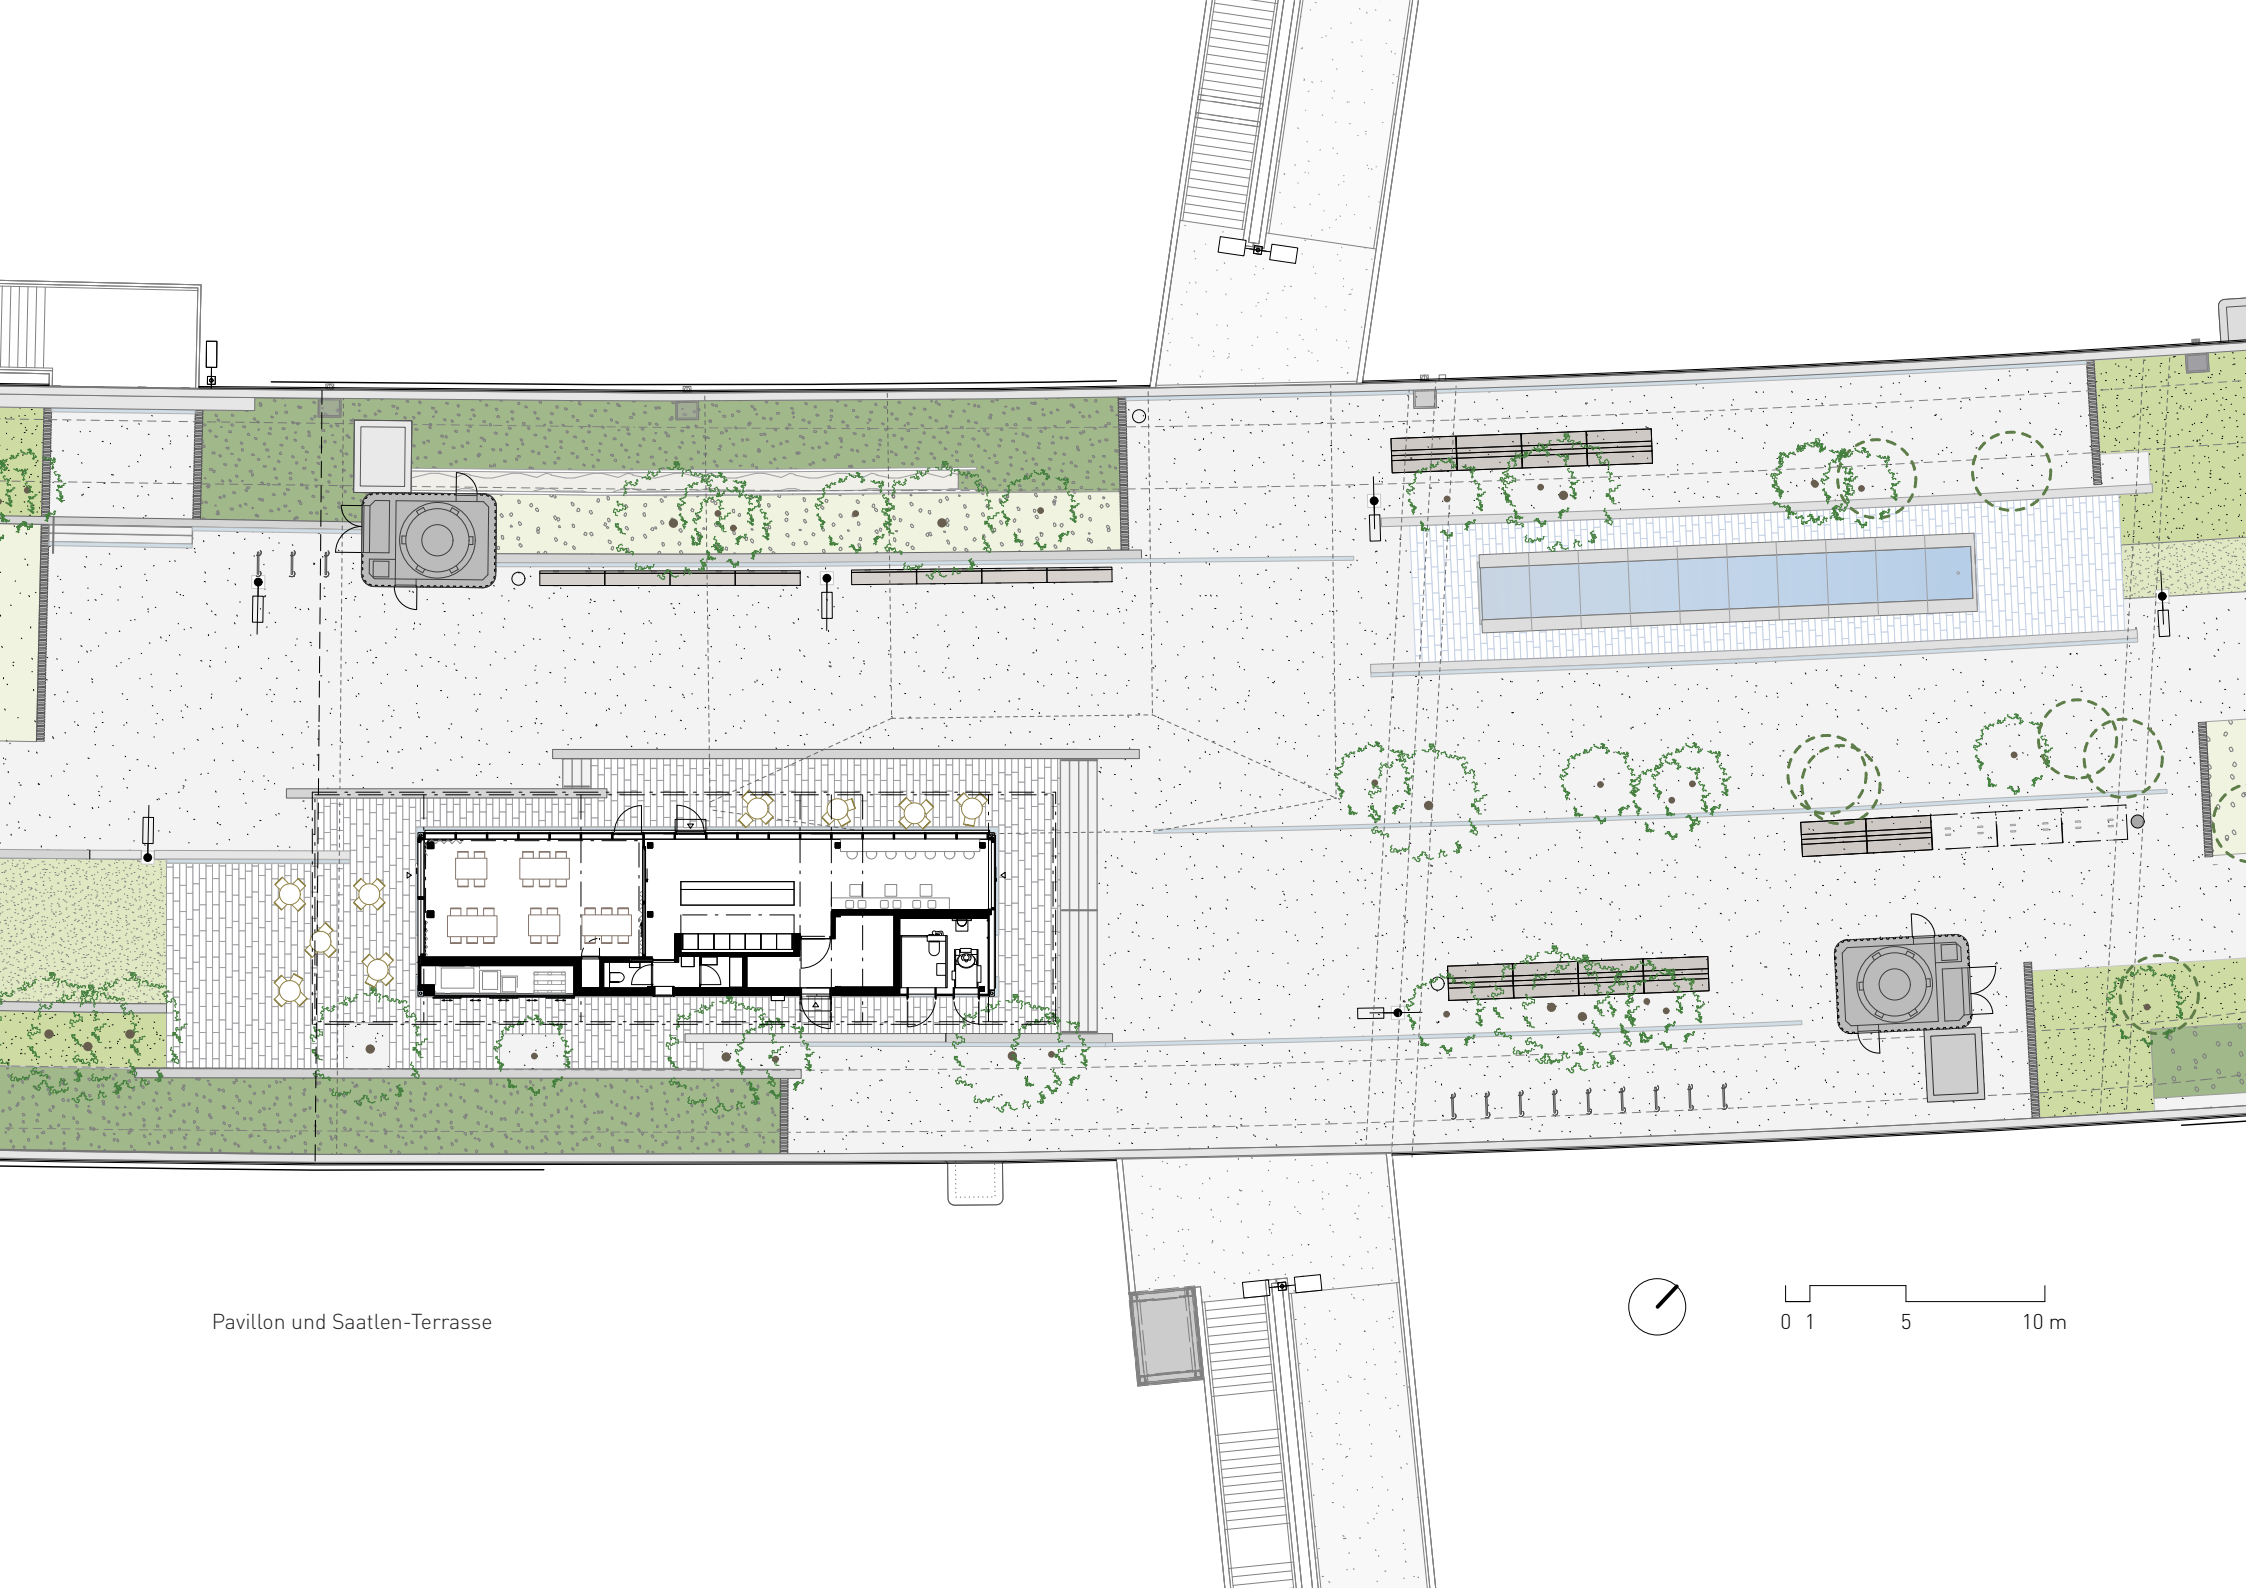

Pavillon und Saatten-Terrasse