



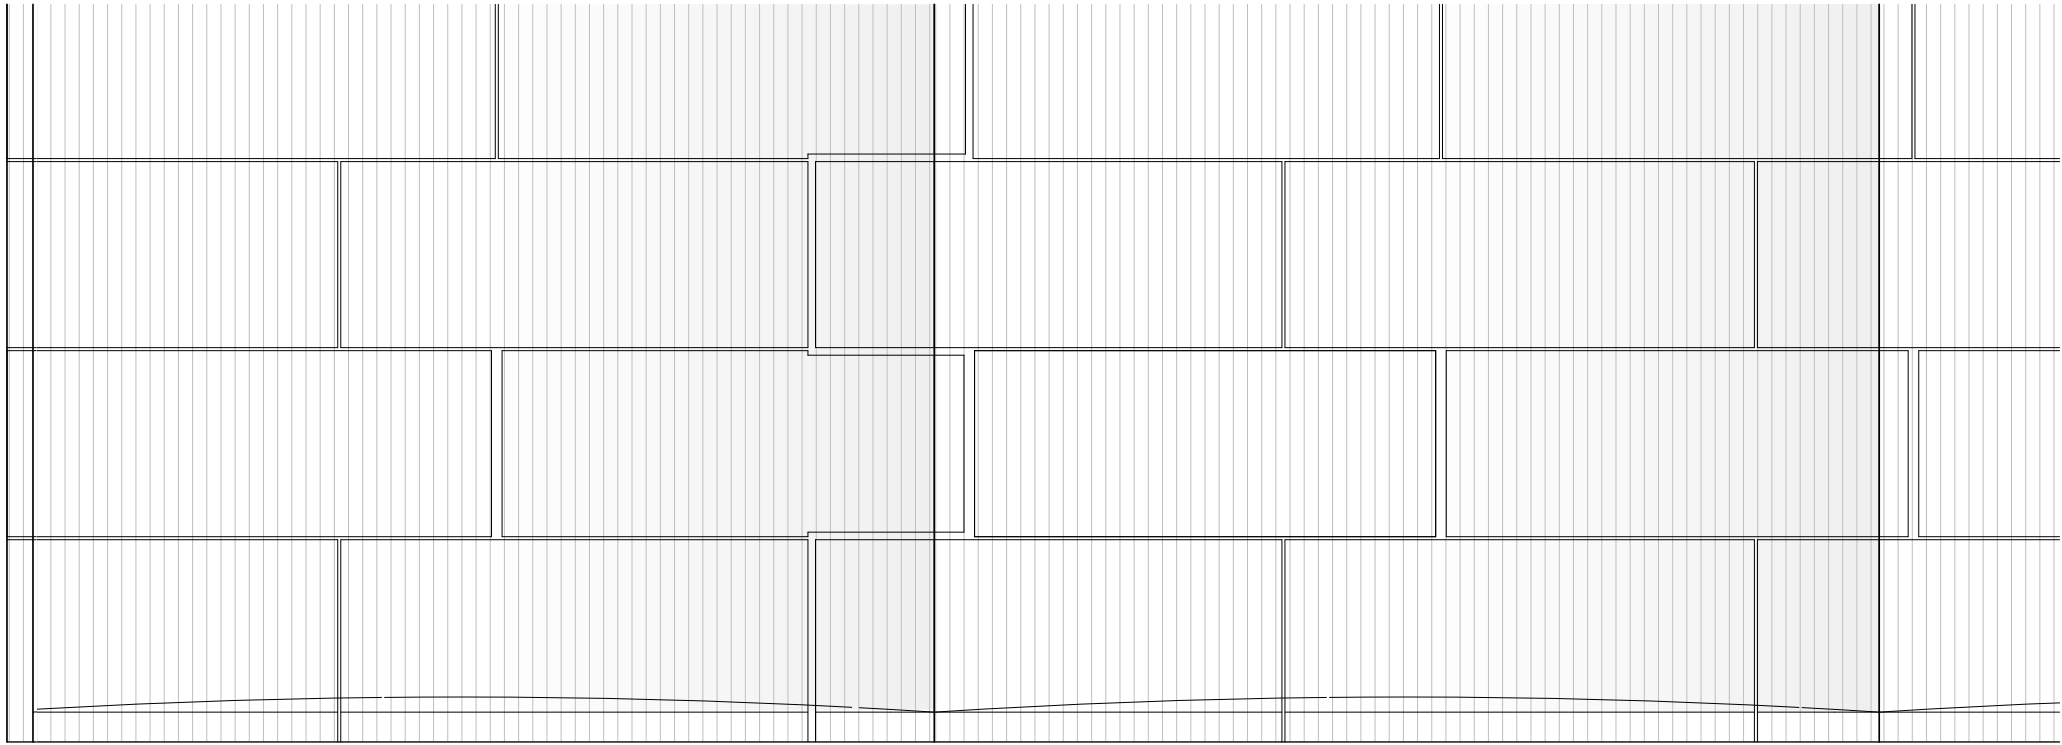

Ansicht

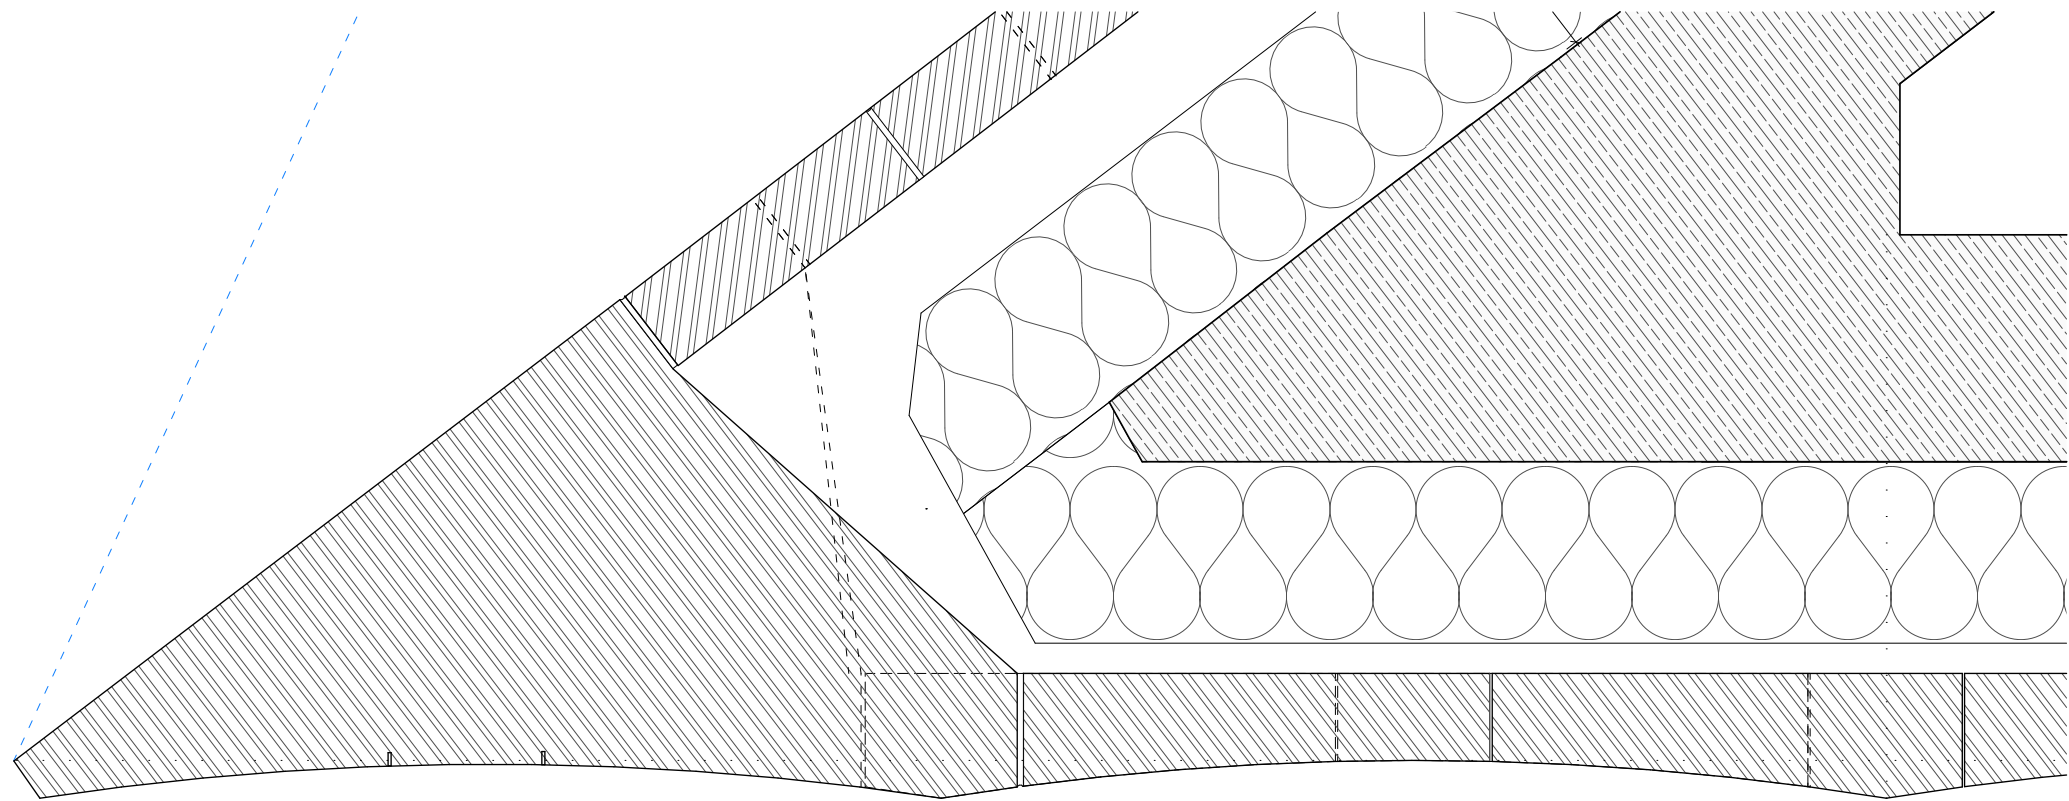

Grundriss