



façade ouest

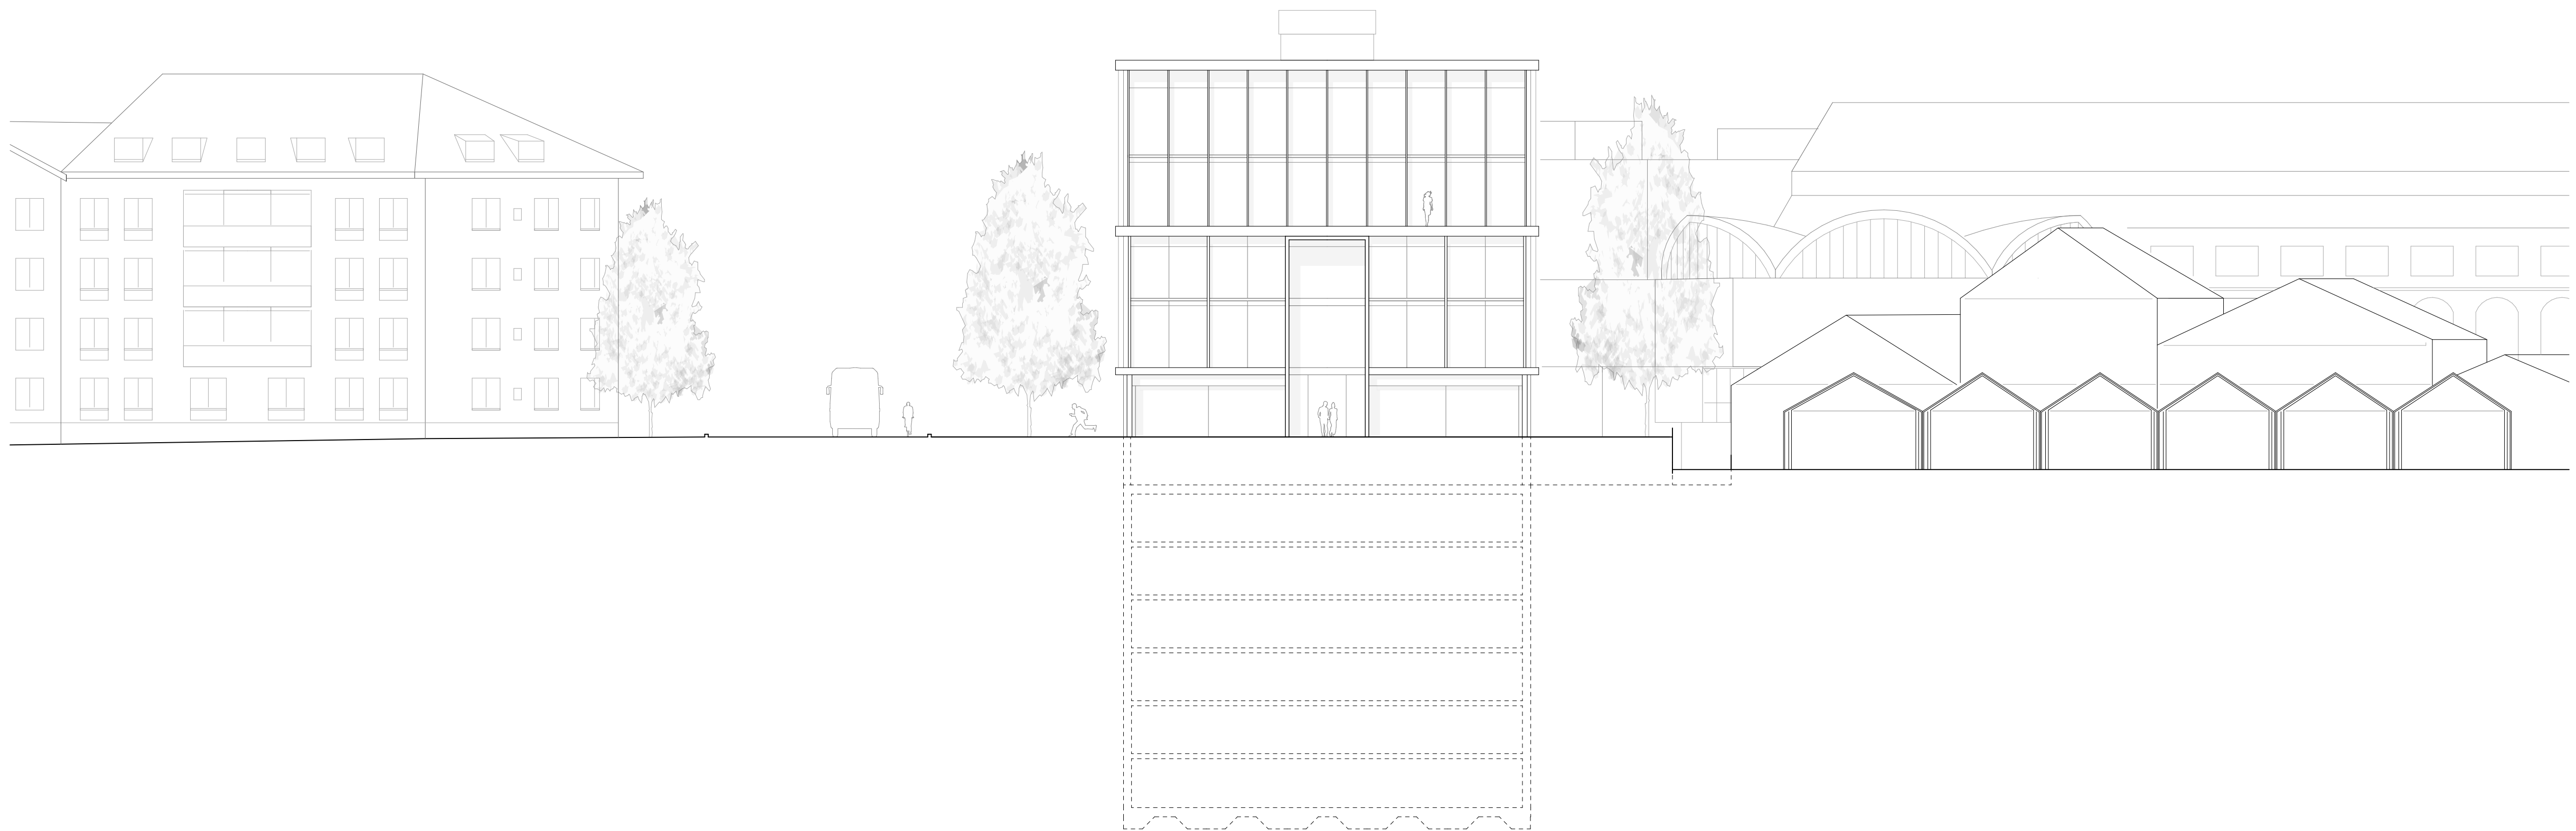

façade entrée

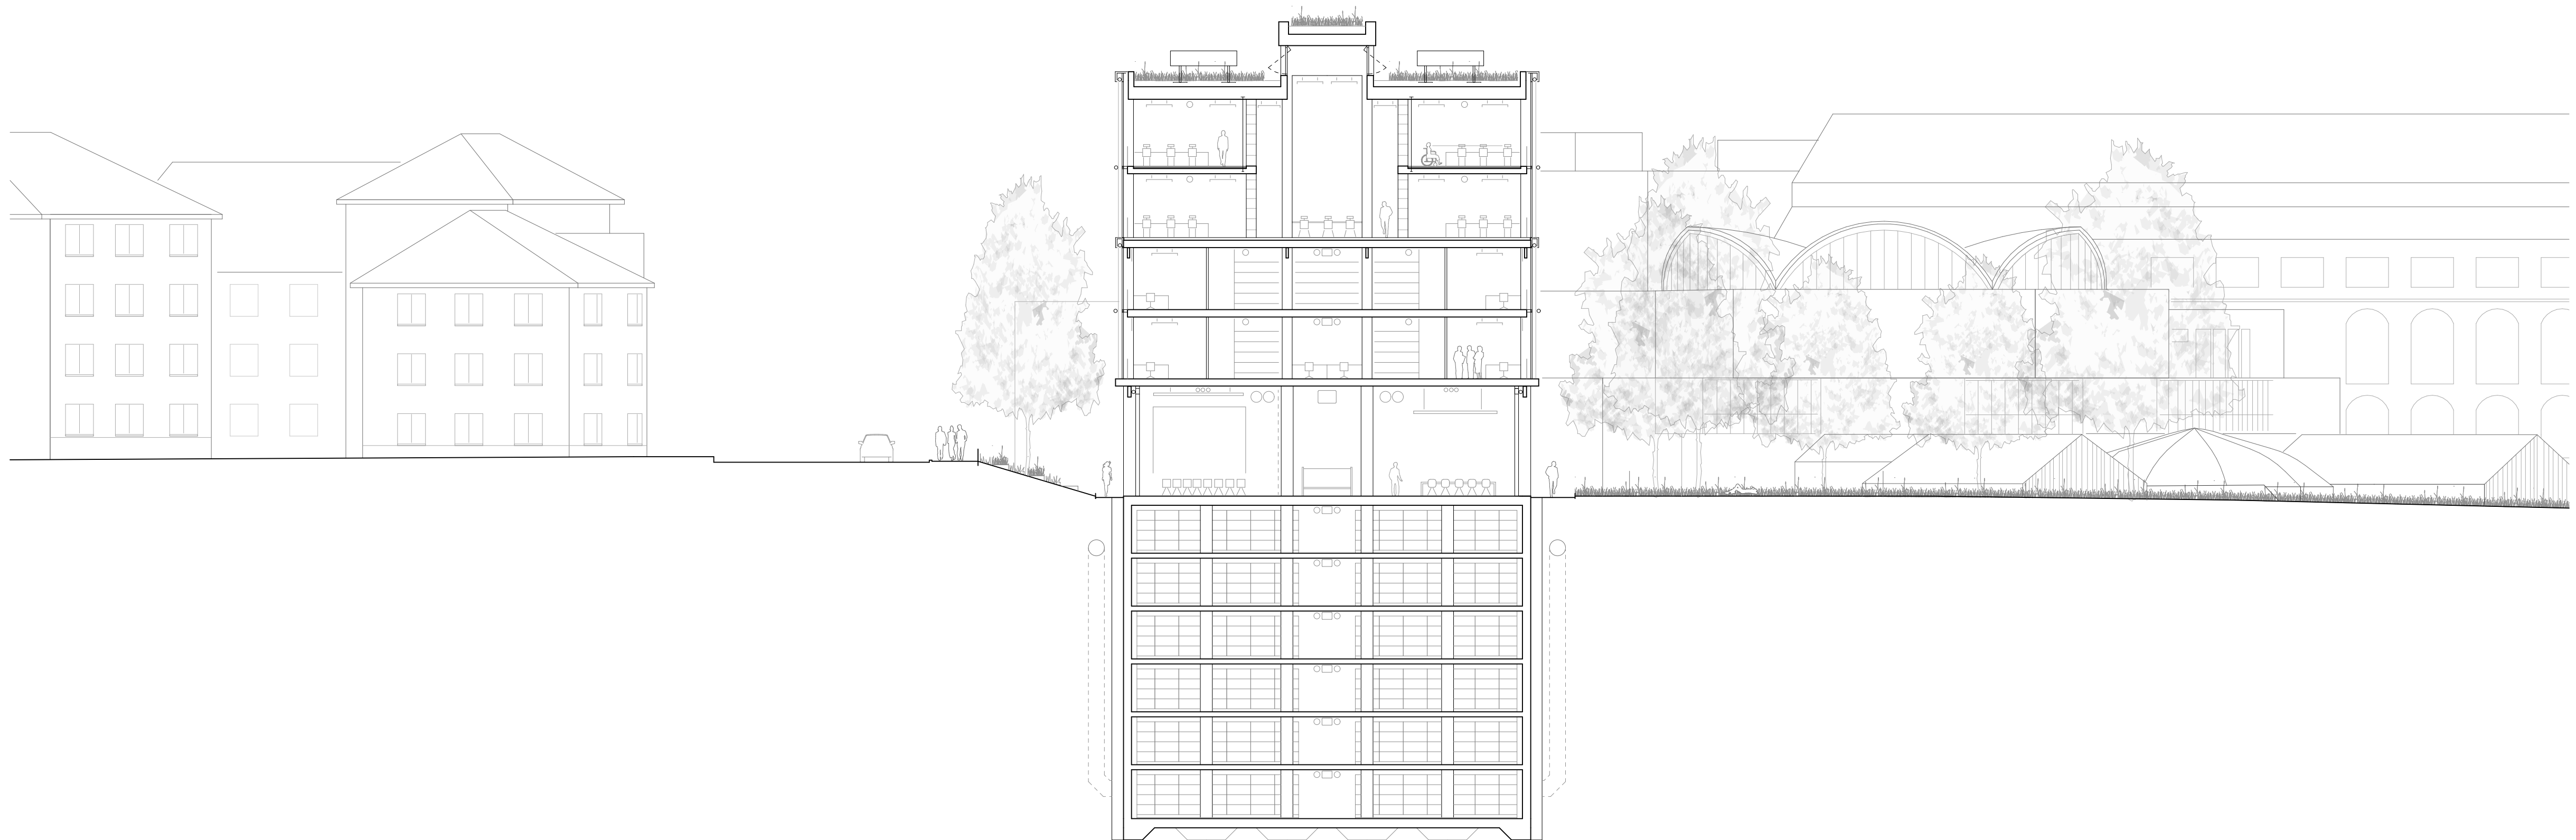

coupe transversale

