




LOCHUNG LOCHRLECH

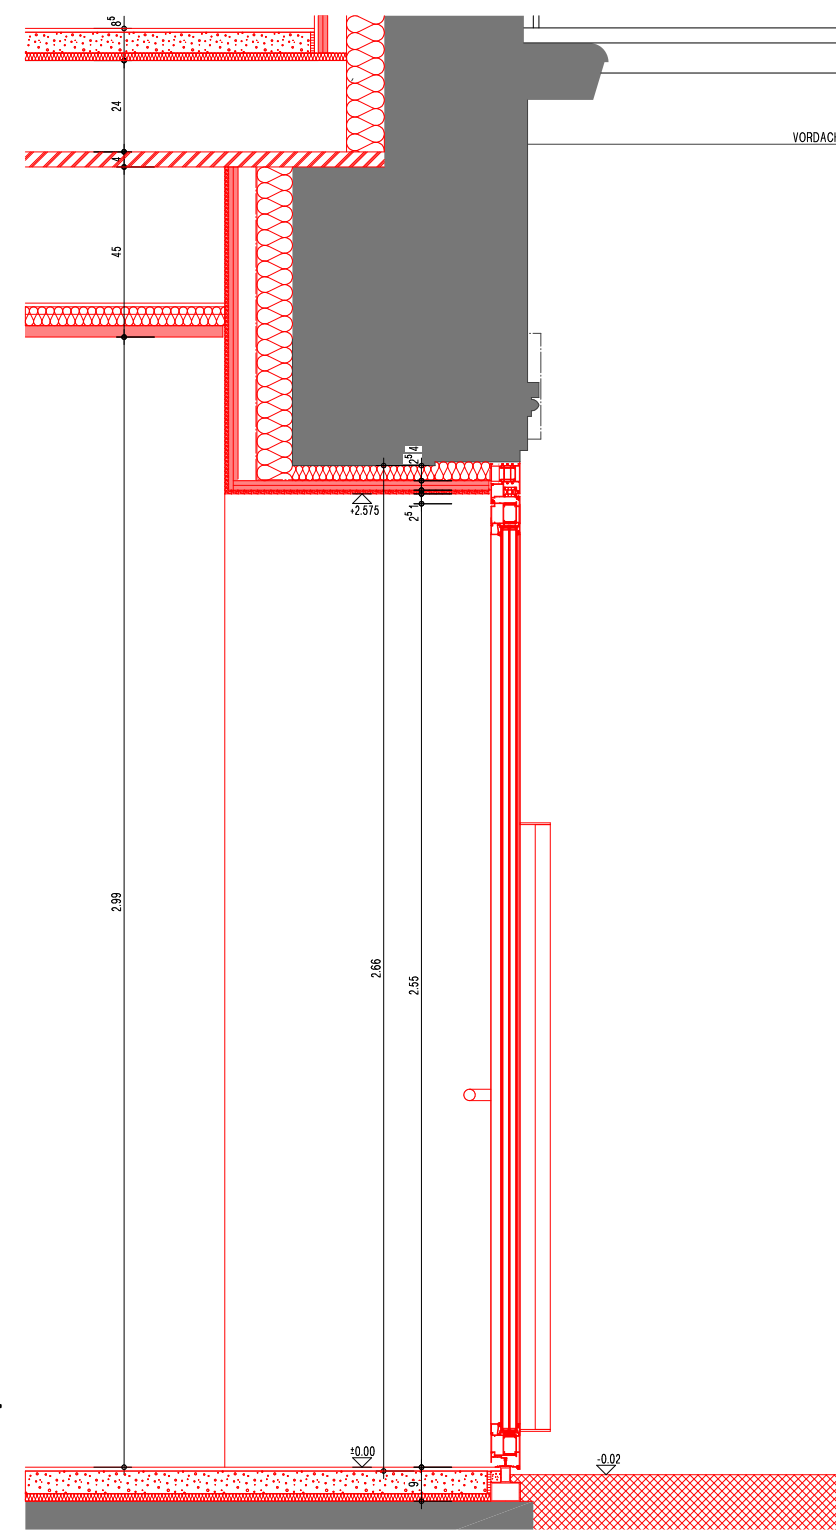

SCHNITT

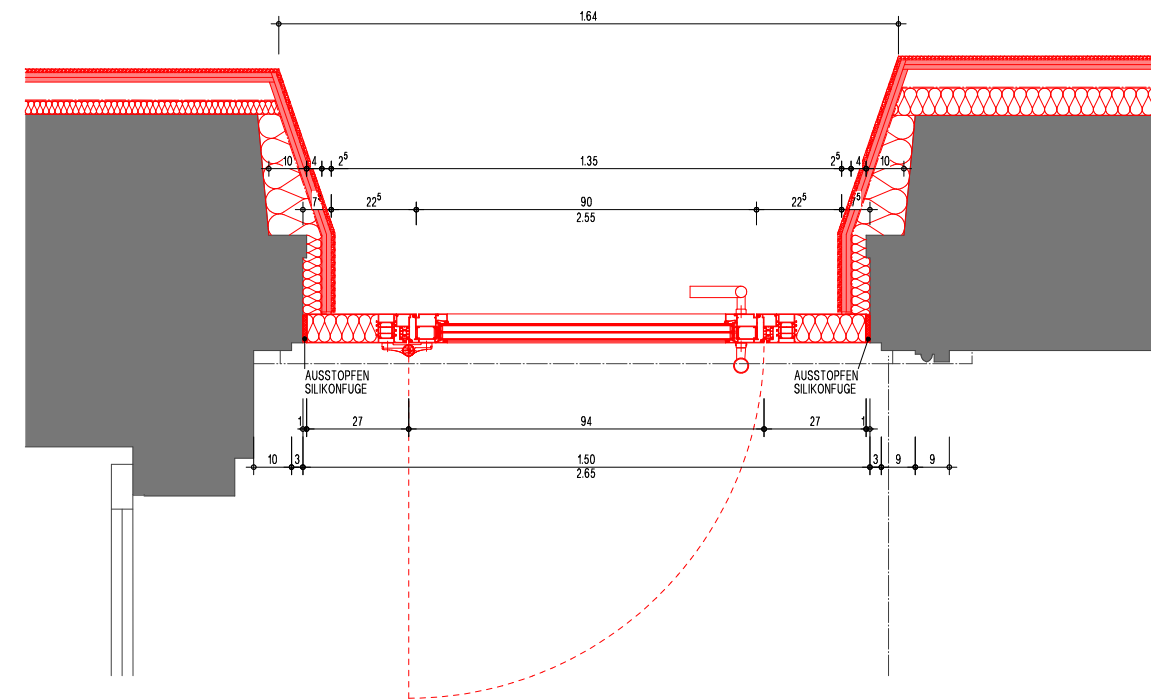

GRUNDRISS

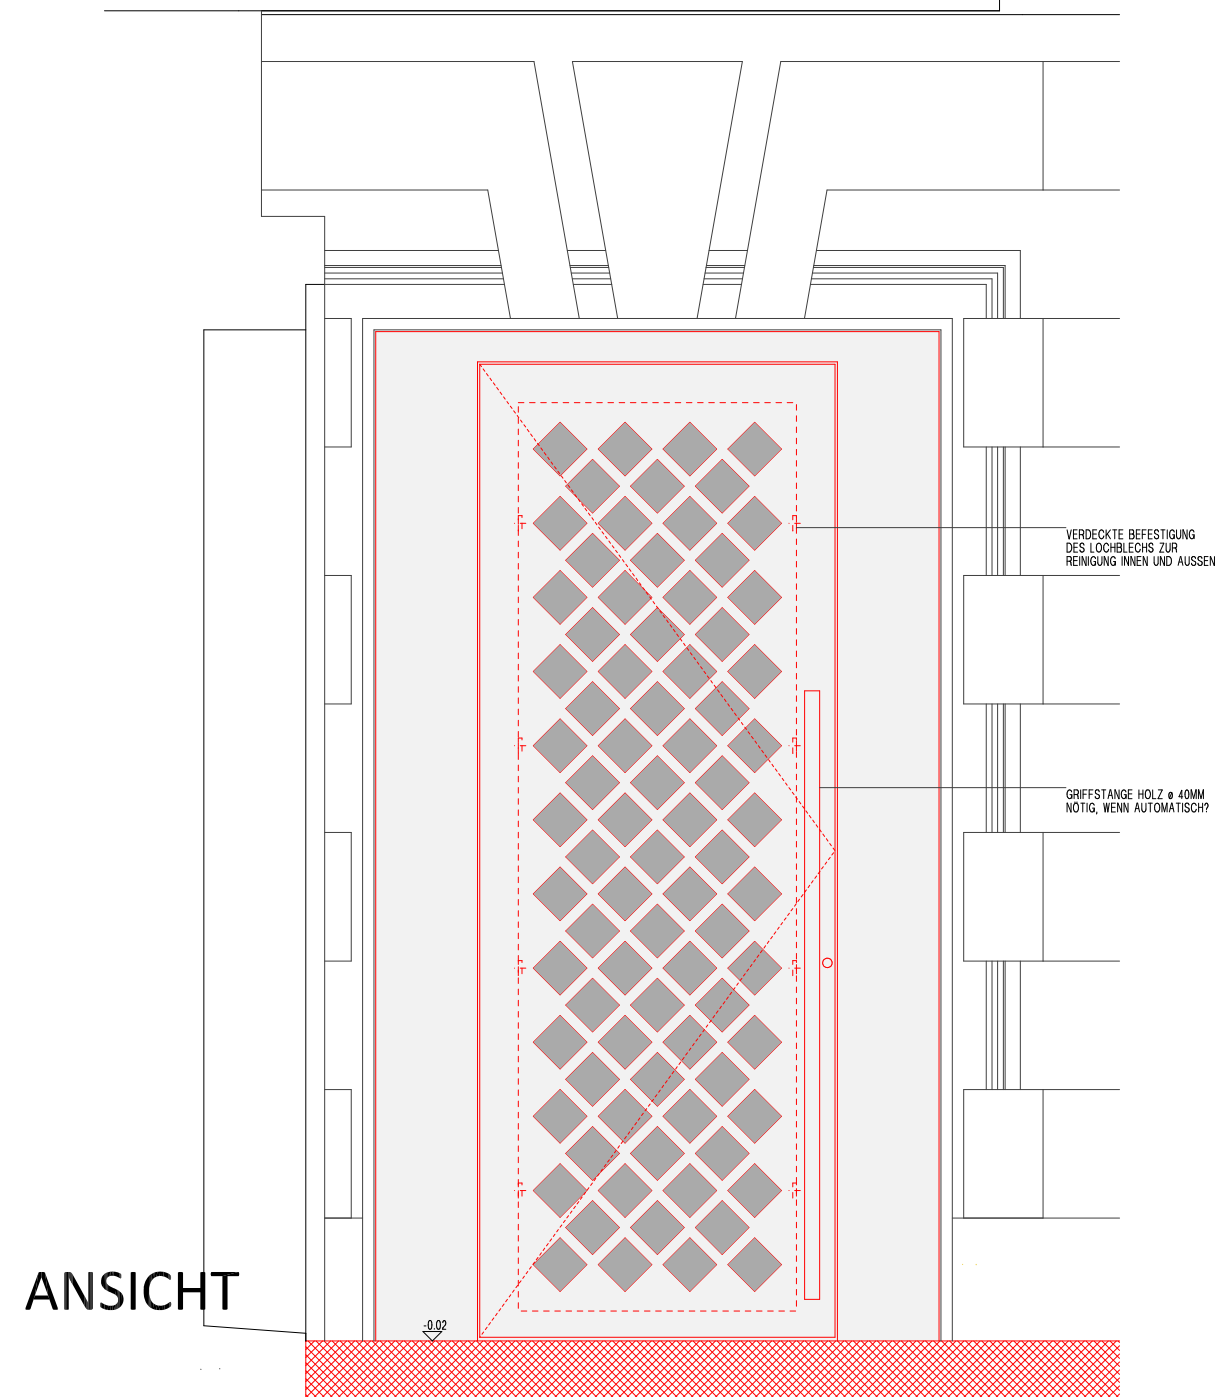

ANSICHT