


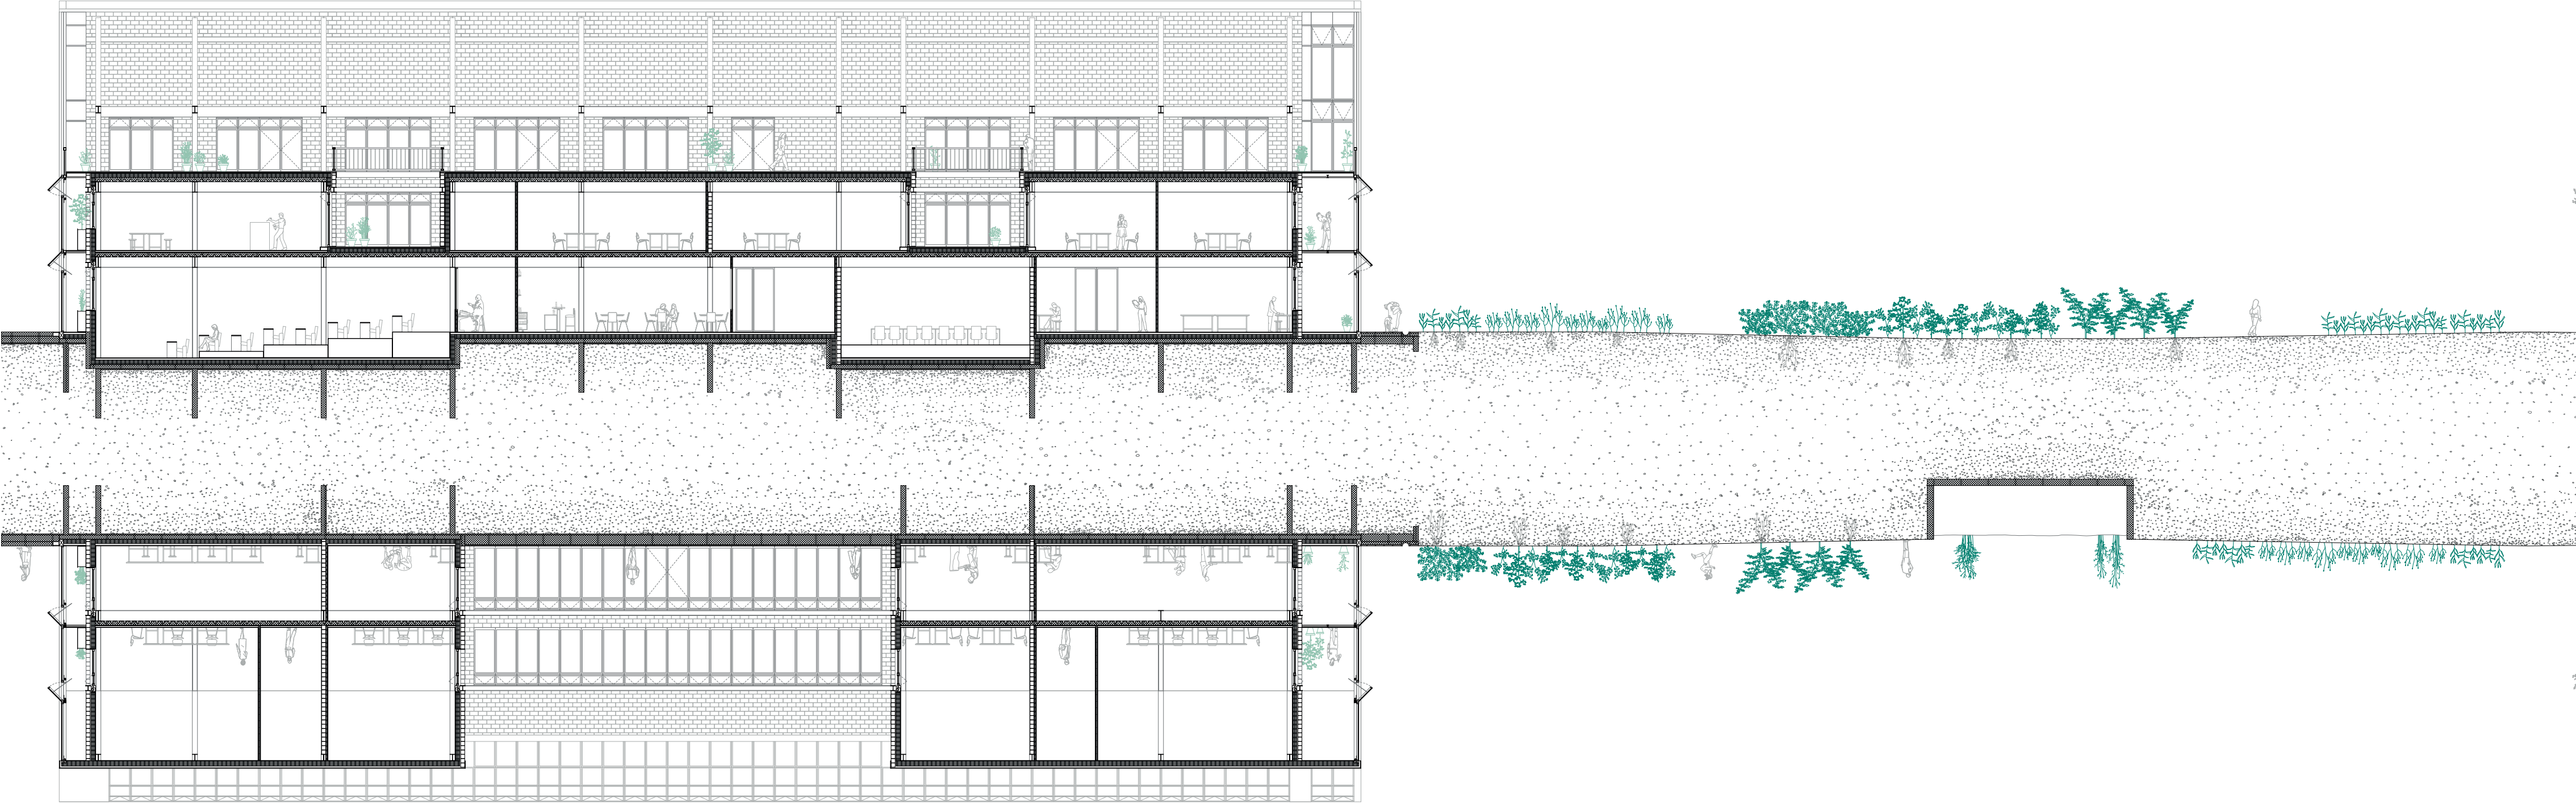

Coupes GG' HH' transversales sud-ouest et nord-est

1:200

0 2 6 10 m