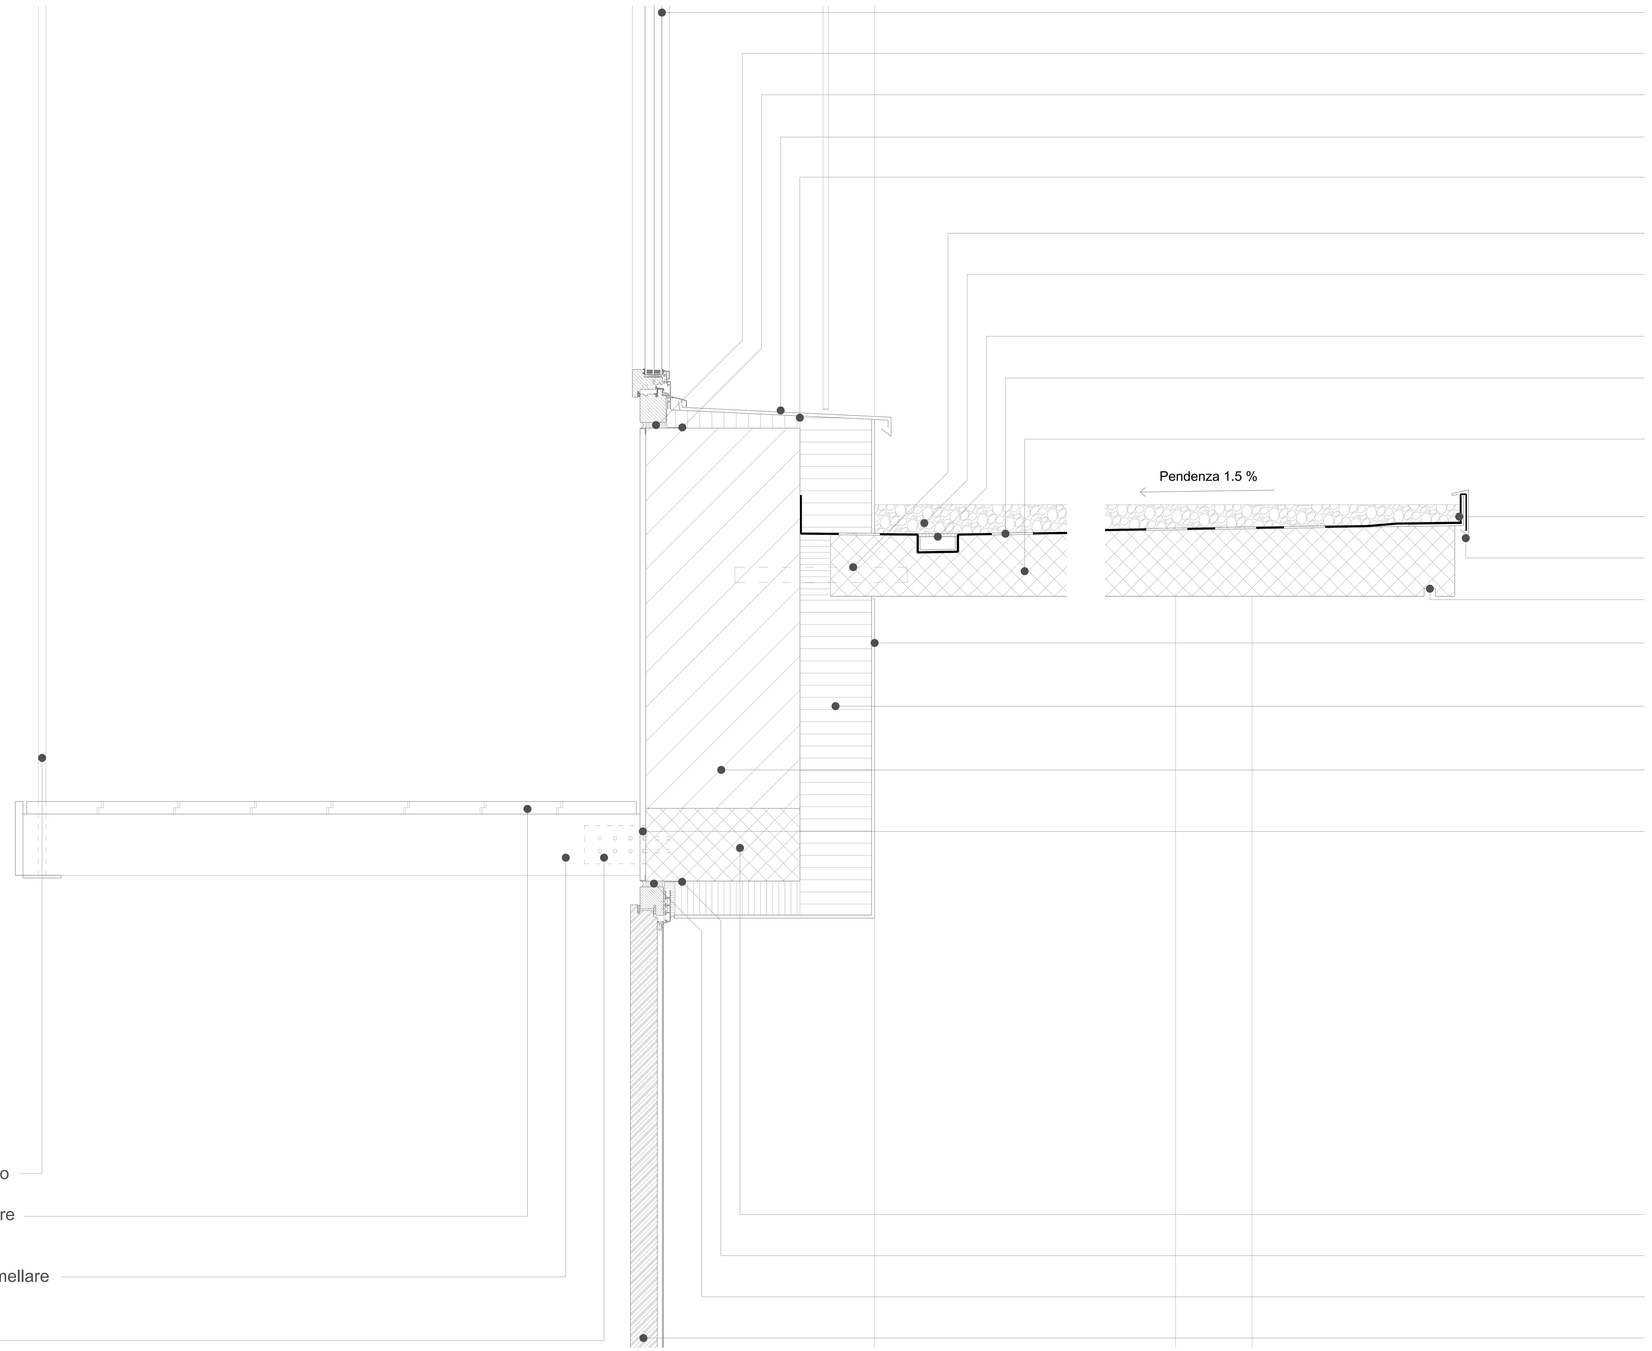

Serramento in legno-alluminio Egokiefer WS1

Elemento di appoggio serramento

Nastro di ermetizzazione

Davanzale in lamiera di alluminio

Staffa di supporto

Connessione a taglio HIT-RE 500 V3 + EC21) / TR023

Strato di zavorra
50 mm

Canaletta per lo smaltimento delle acque

Impermeabilizzazione in resina Sikafloor 400 - N Elastic
2 mm

Soletta in calcestruzzo armato
160 mm

Staffa di supporto

Lamiera di chiusura in rame

Gocciolatoio

Rasatura con rete + finitura
8 mm

Isolamento termico in EPS con grafite swissporLAMBDA White 0.30
160 mm

Muratura interna portante in laterizio Poroton P700
400 mm

Intonaco

Tirante in acciaio per soppalco

Tavole di rivestimento in rovere
33 mm

Trave di supporto in legno lamellare
120/160 mm

Staffe di fissaggio travi

Architrave in calcestruzzo armato

Nastro di ermetizzazione

Elemento di appoggio porta

Porta d'entrata in legno-alluminio Egokiefer EGO Selectline

DETTAGLIO C 1:5

0 1 m