




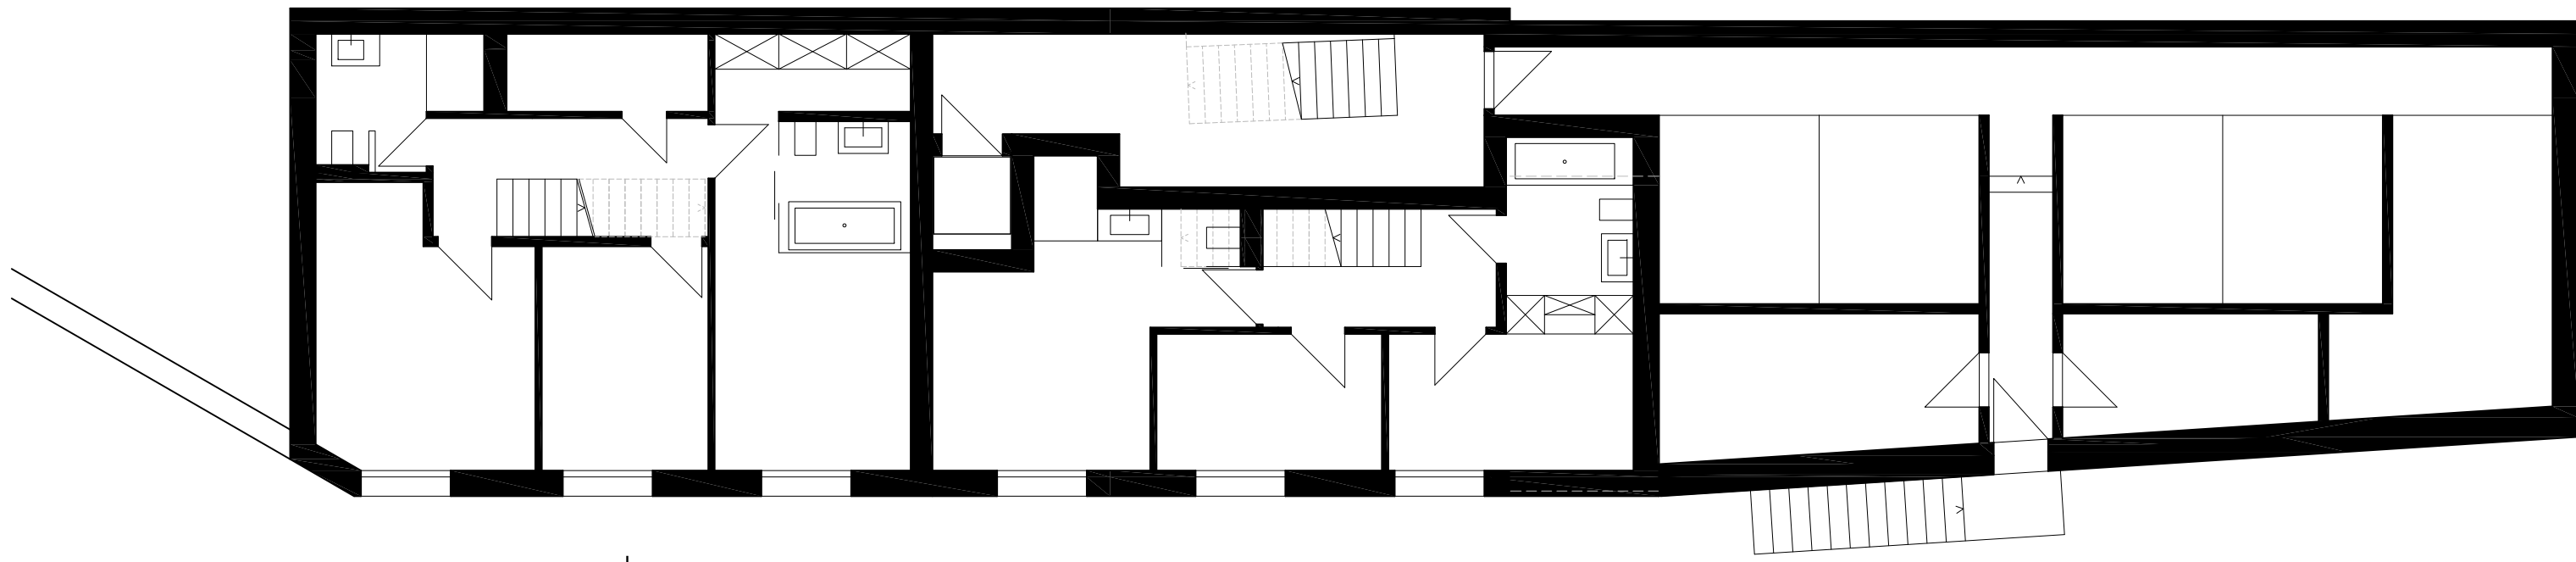


gartengeschoss

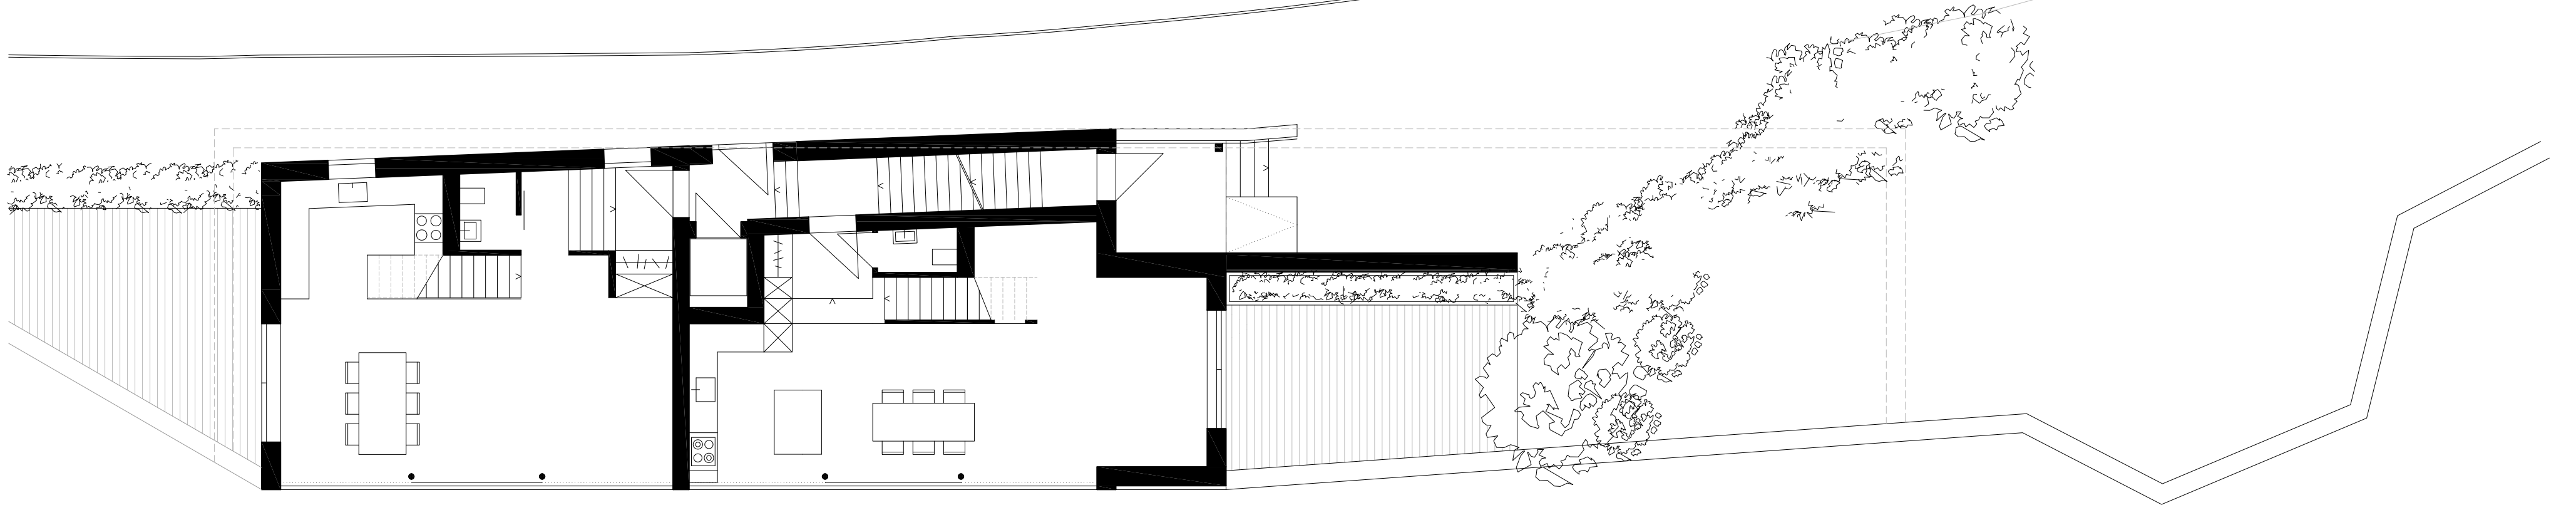

erdgeschoss

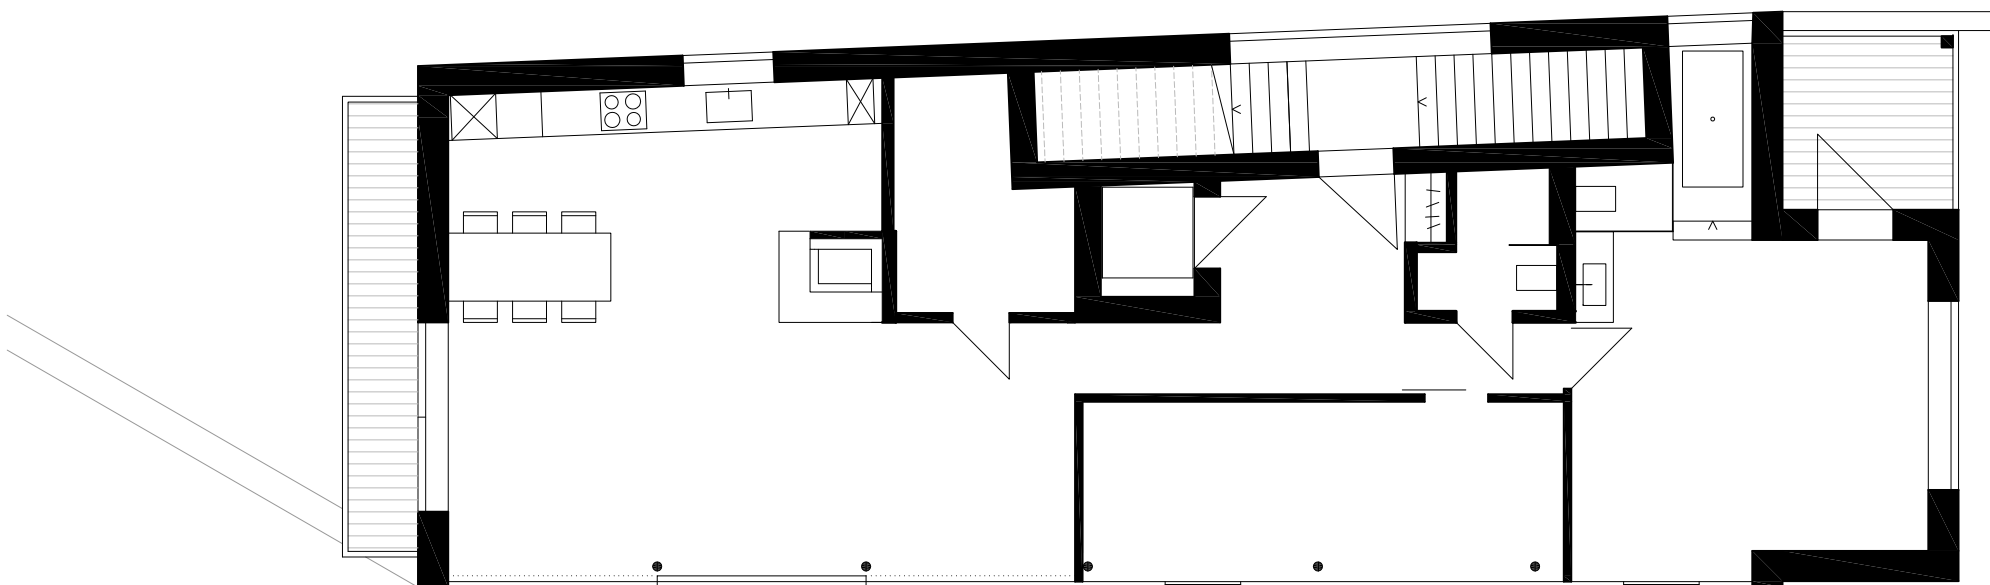

1. obergeschoss

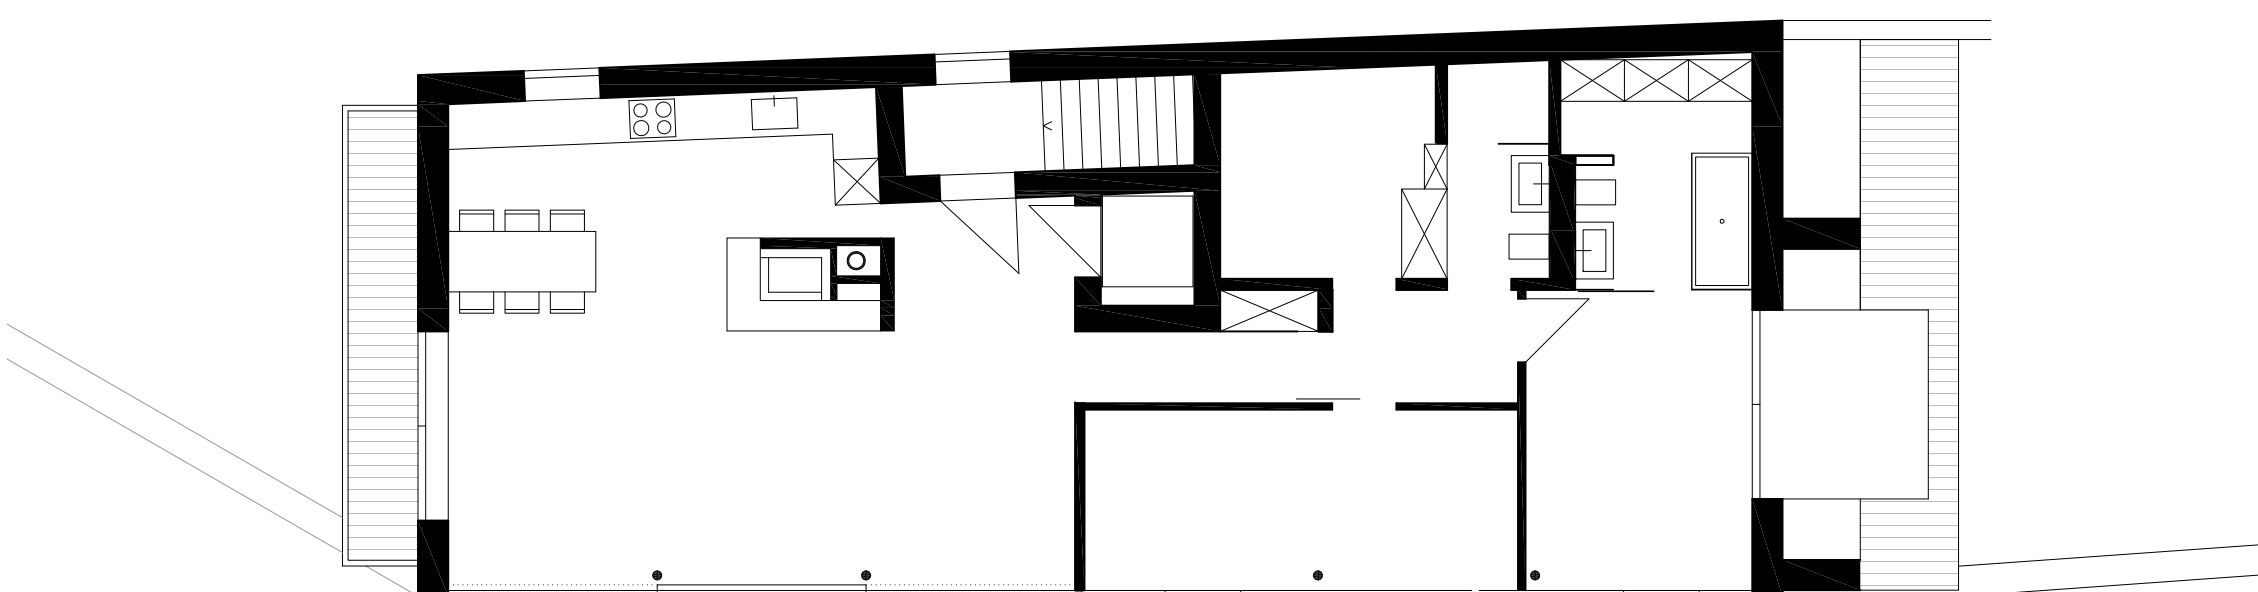

dachgeschoss