



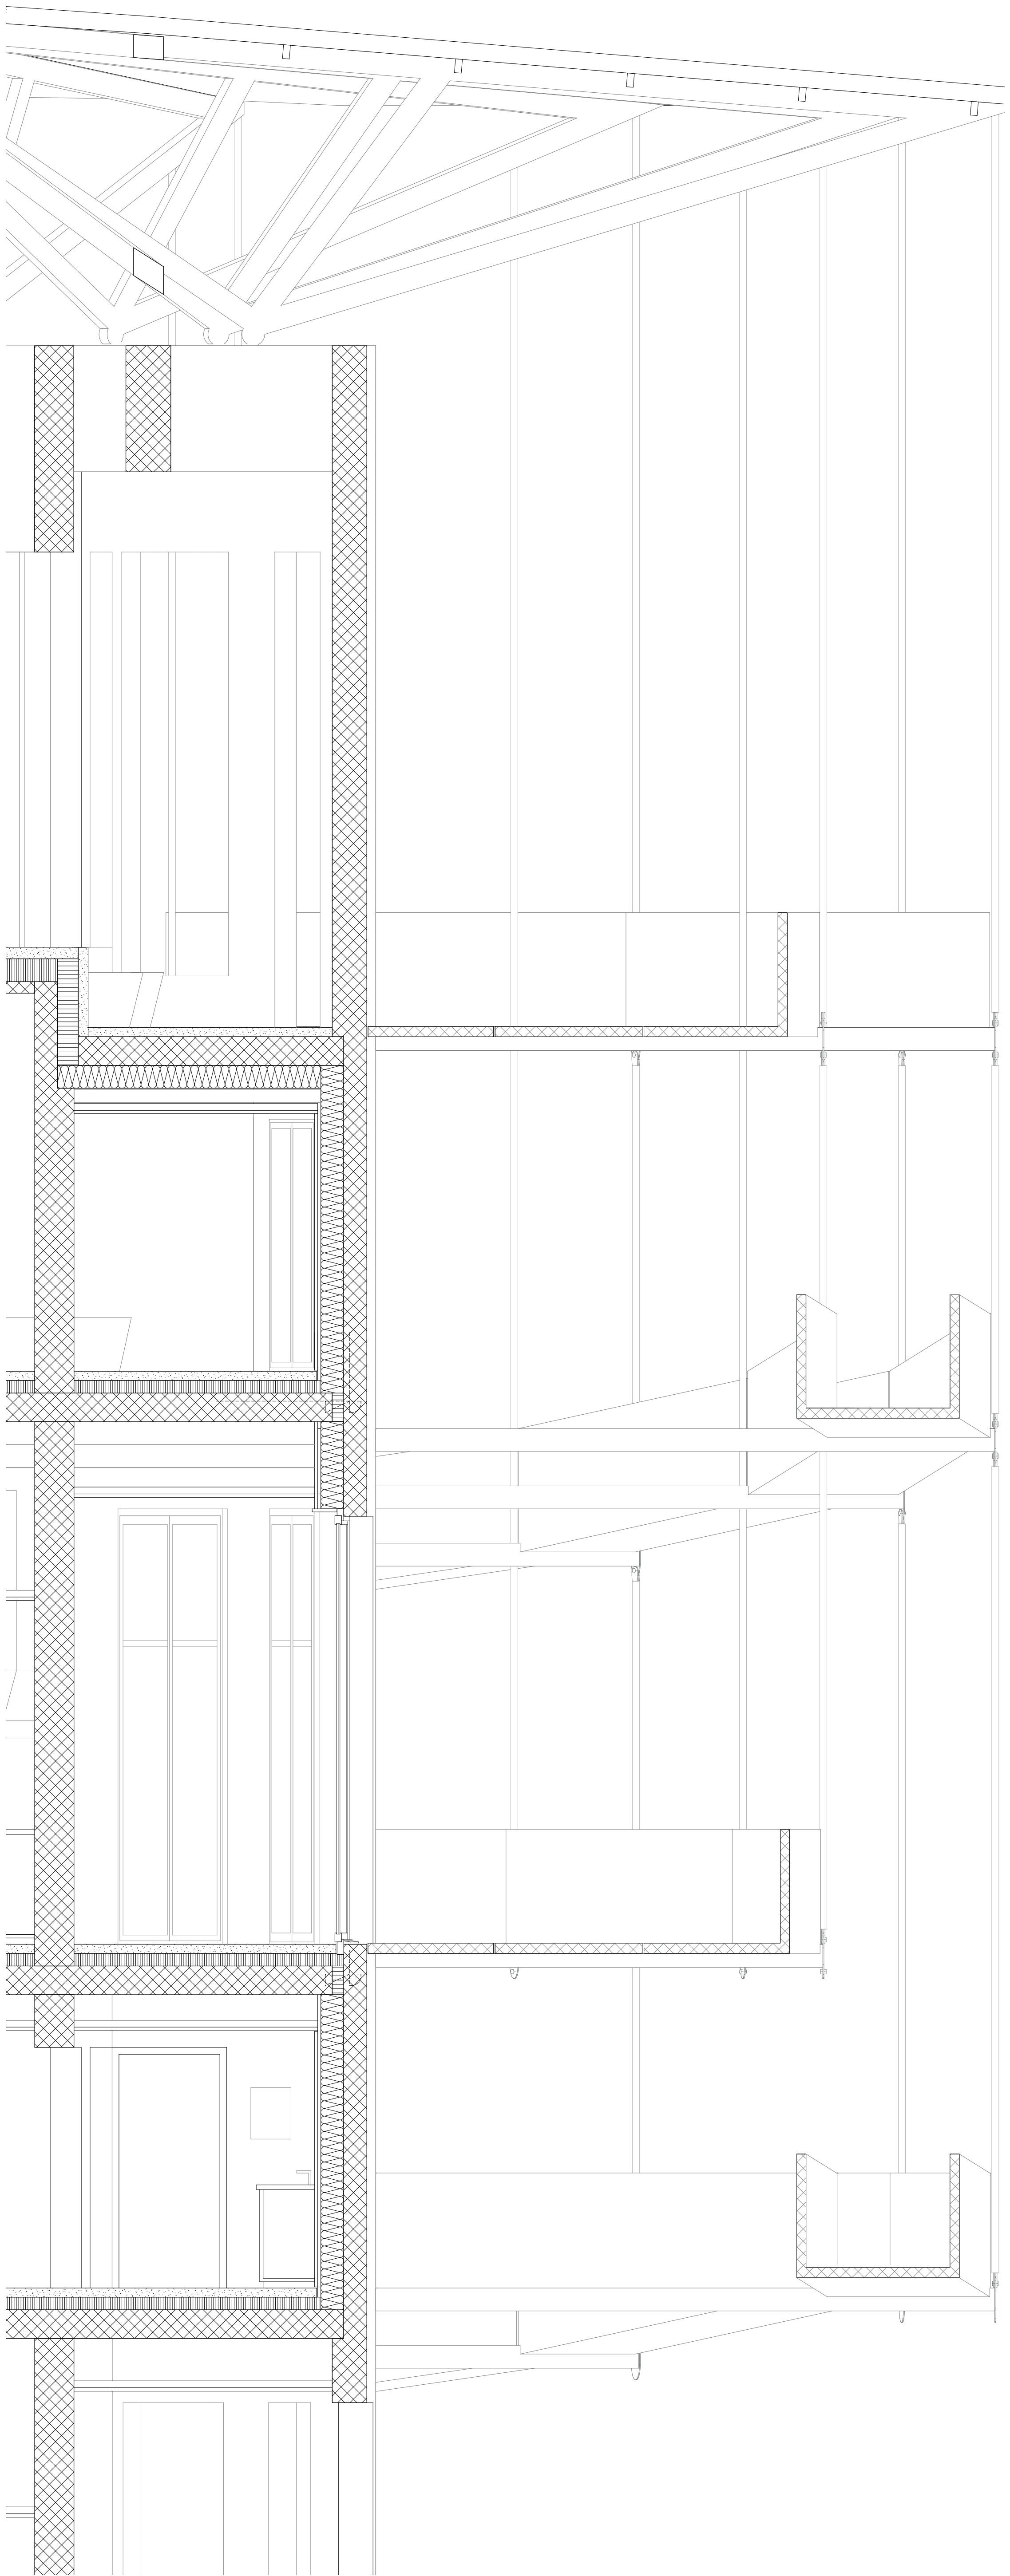

Fassadenschnitt 1:20

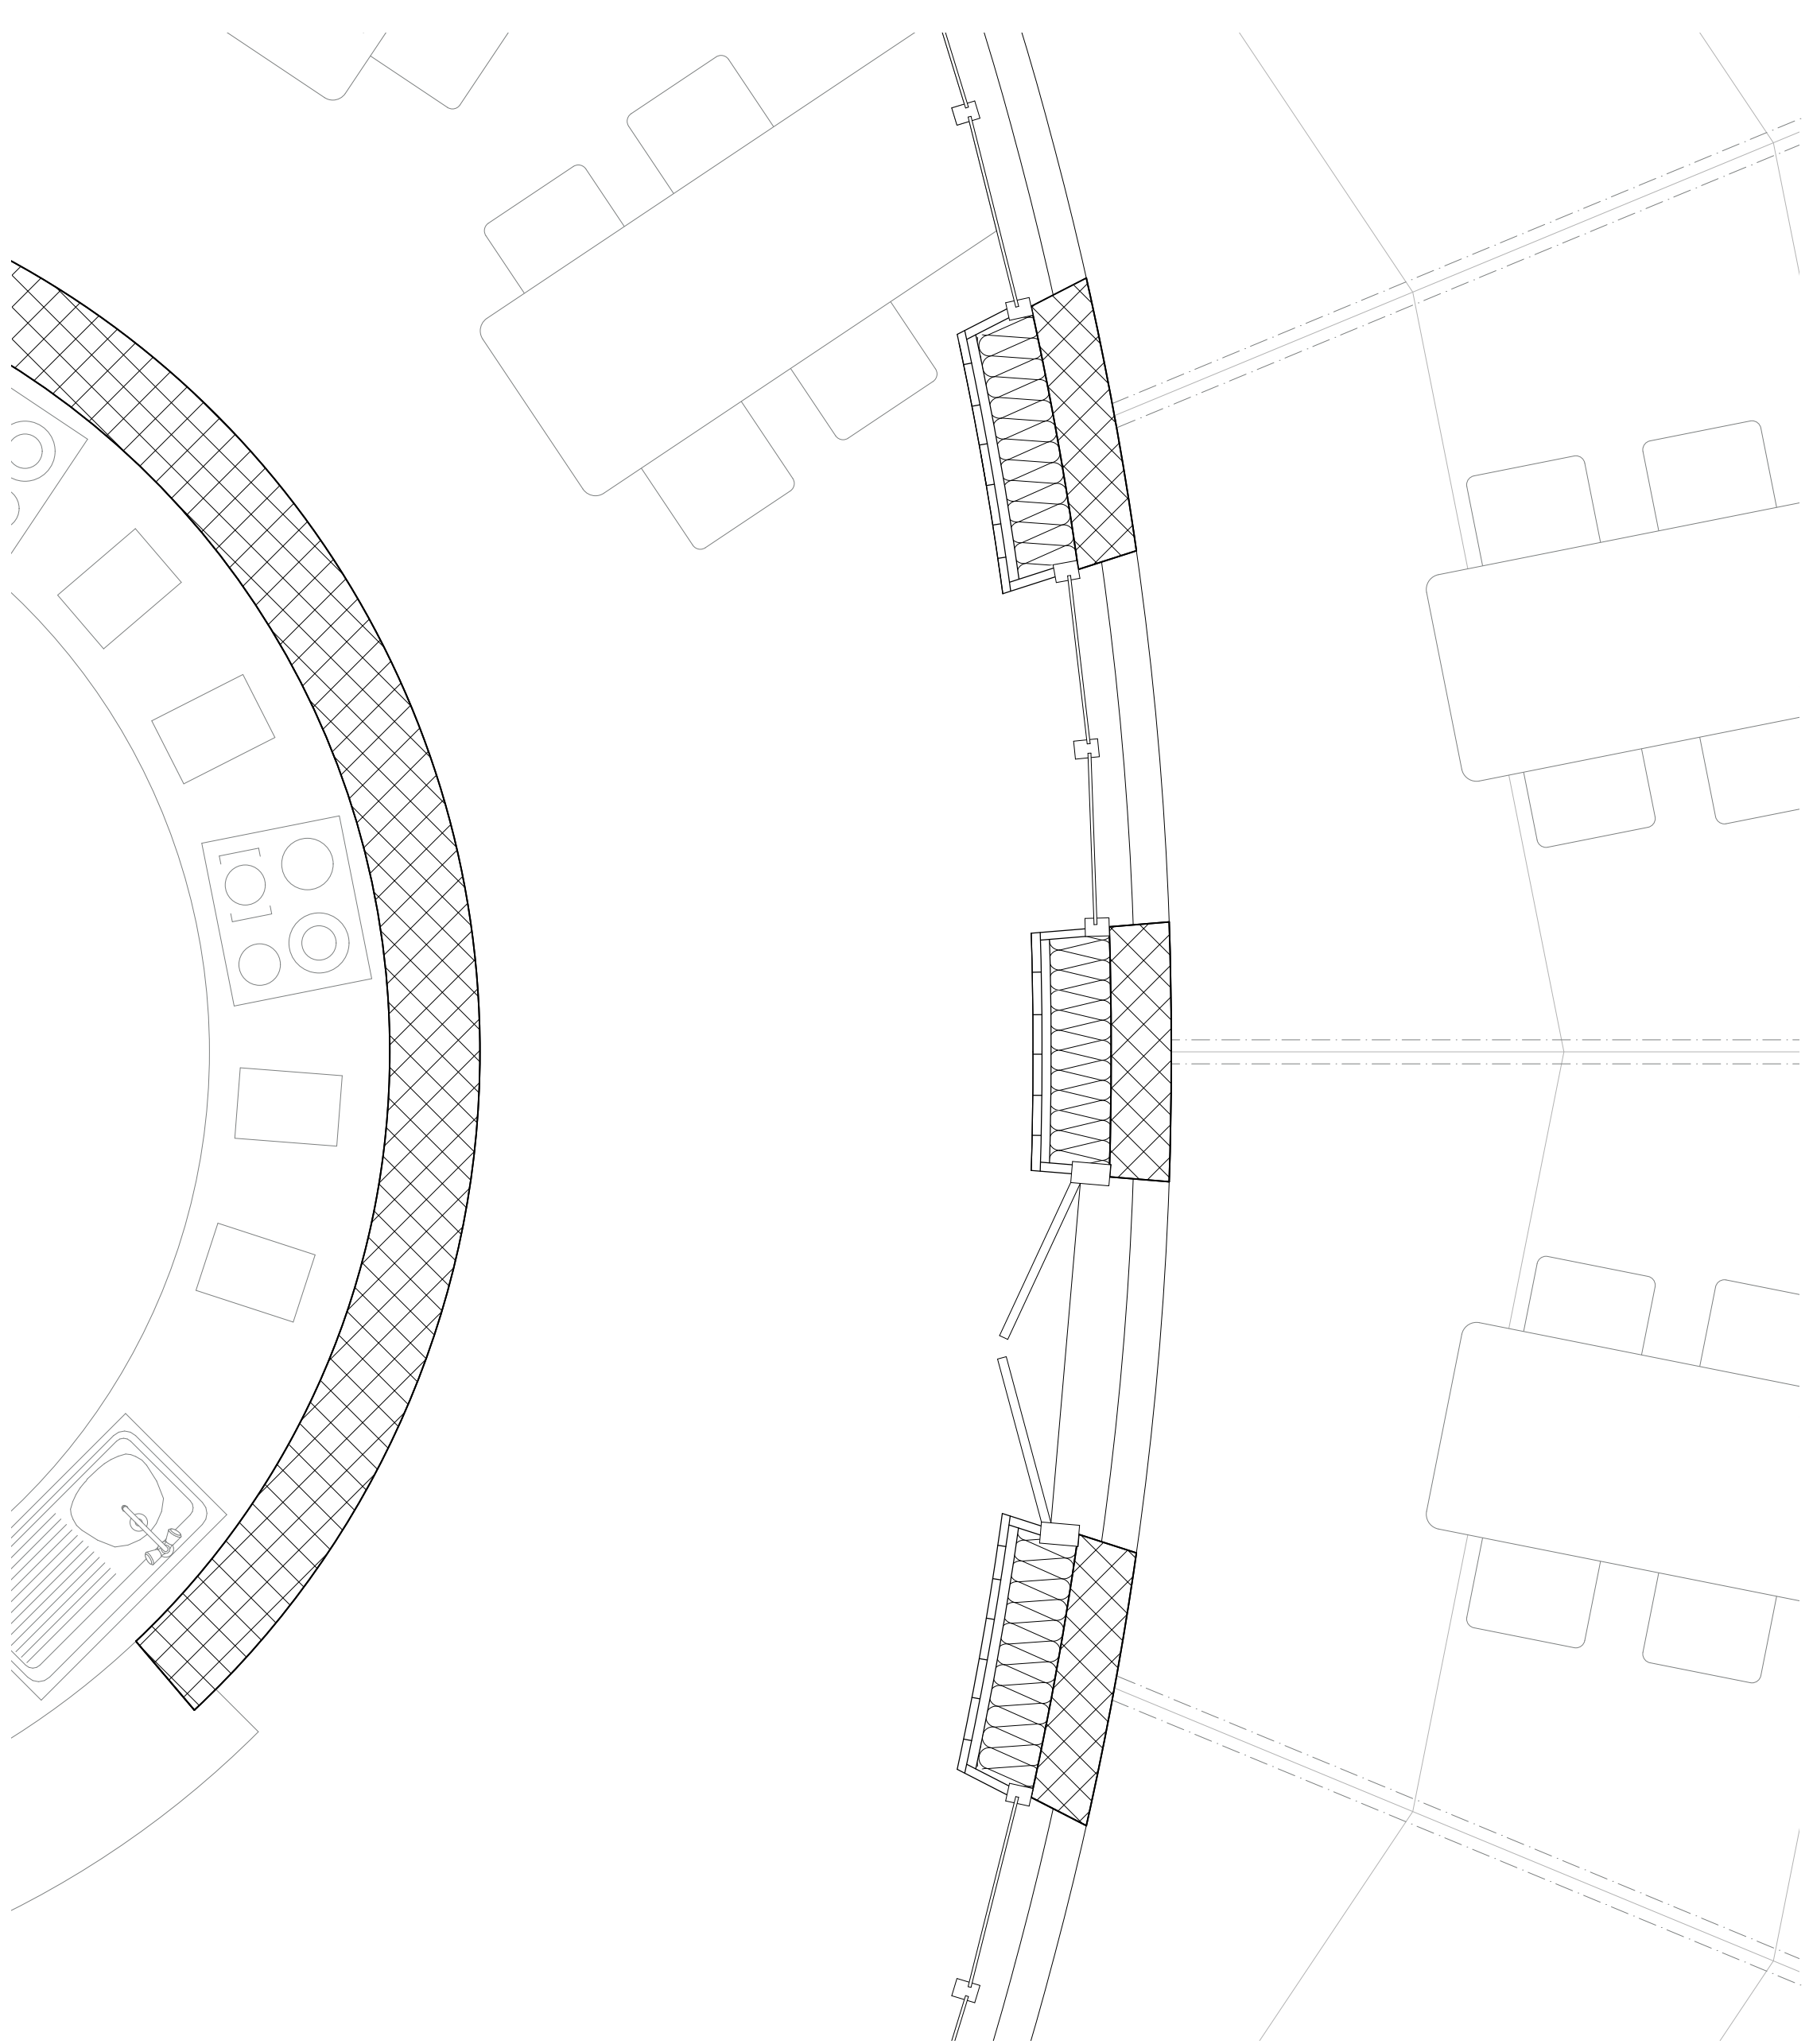

Grundrissausschnitt 1:20