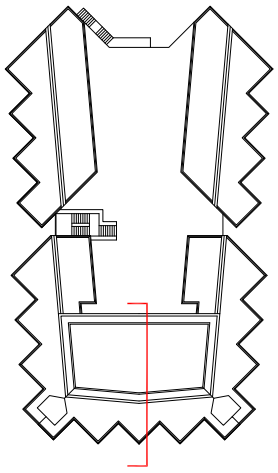

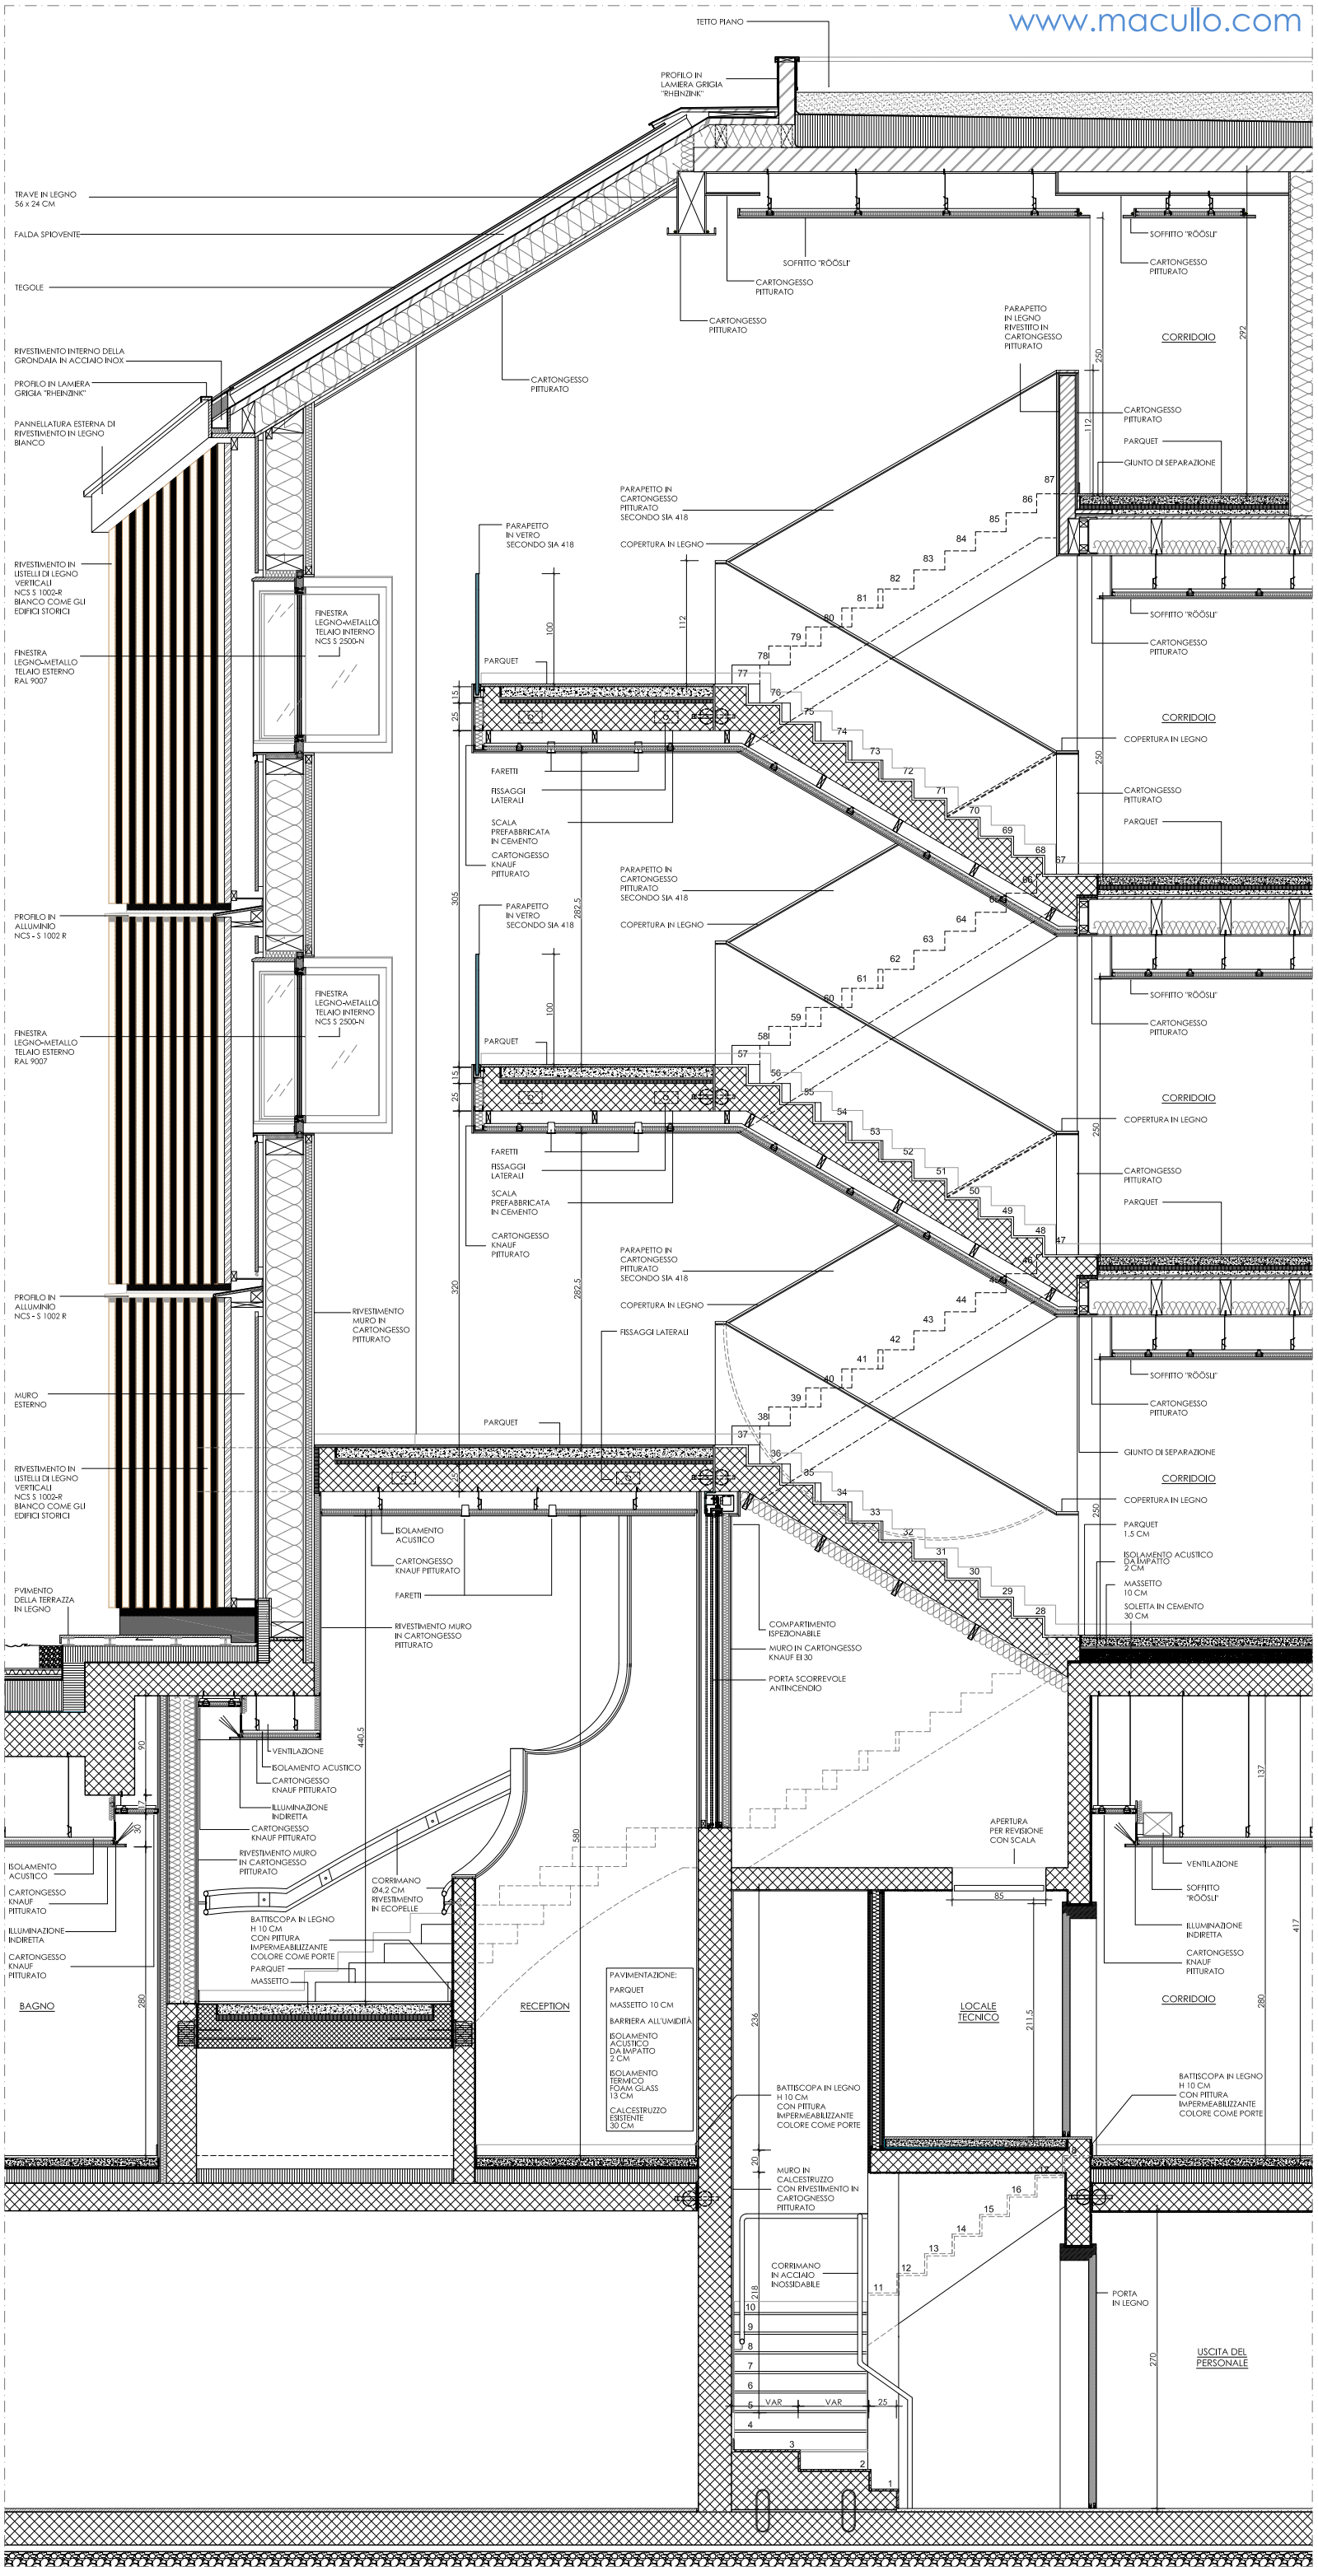

CHENOT PALACE WEGGIS, WEGGIS, SVIZZERA
SEZIONE TRASVERSALE - NUOVO EDIFICIO IN LEGNO