


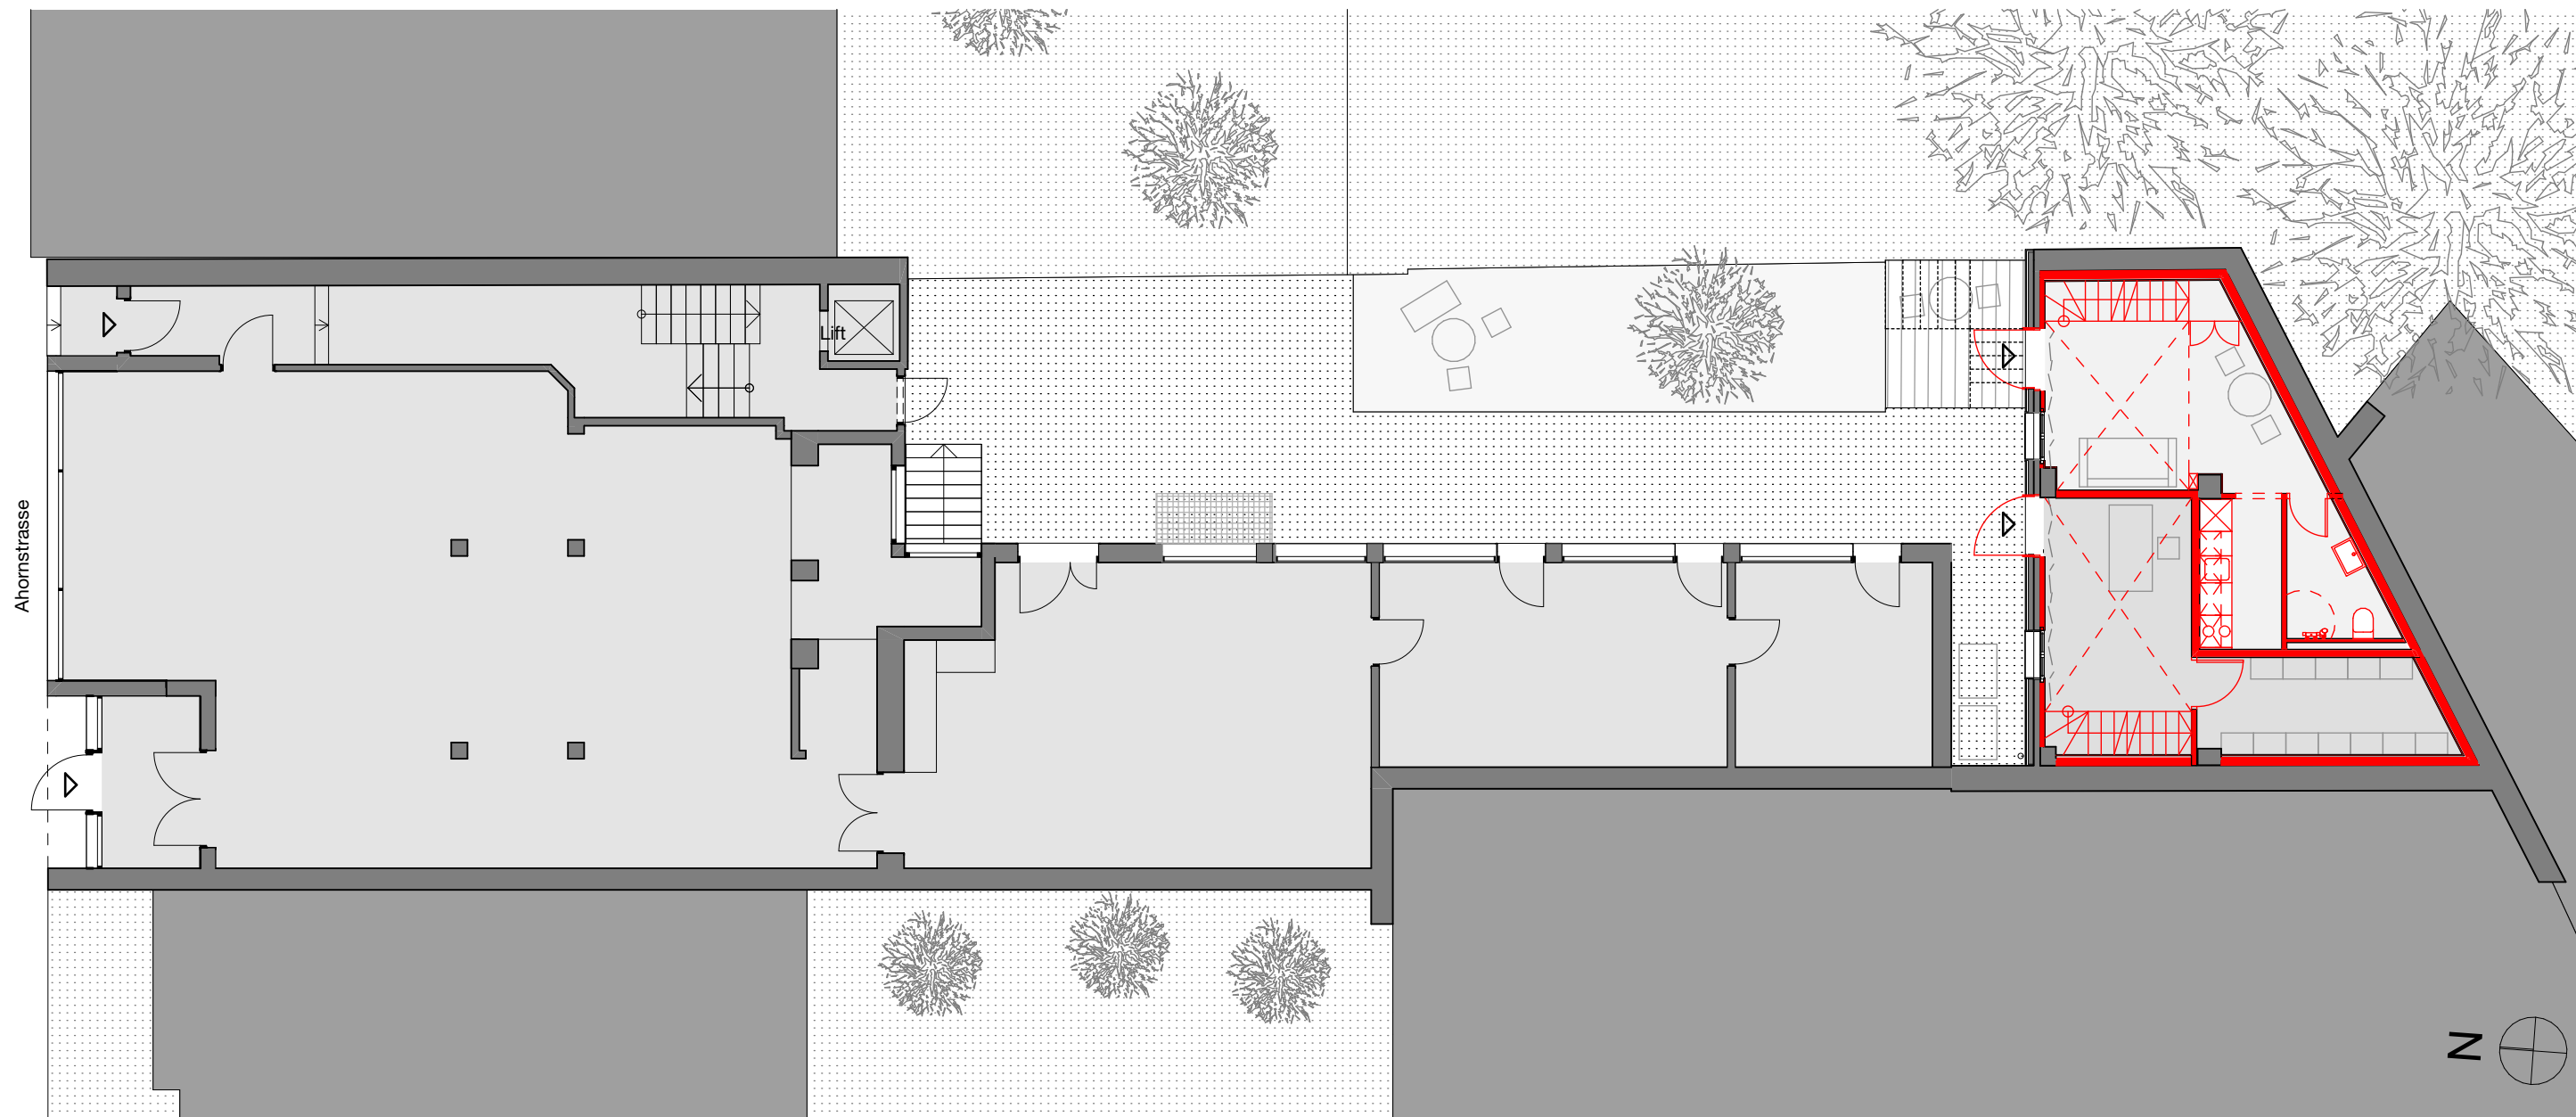

HAUS A

EG mit Hof - Ground floor plan with courtyard
1:125