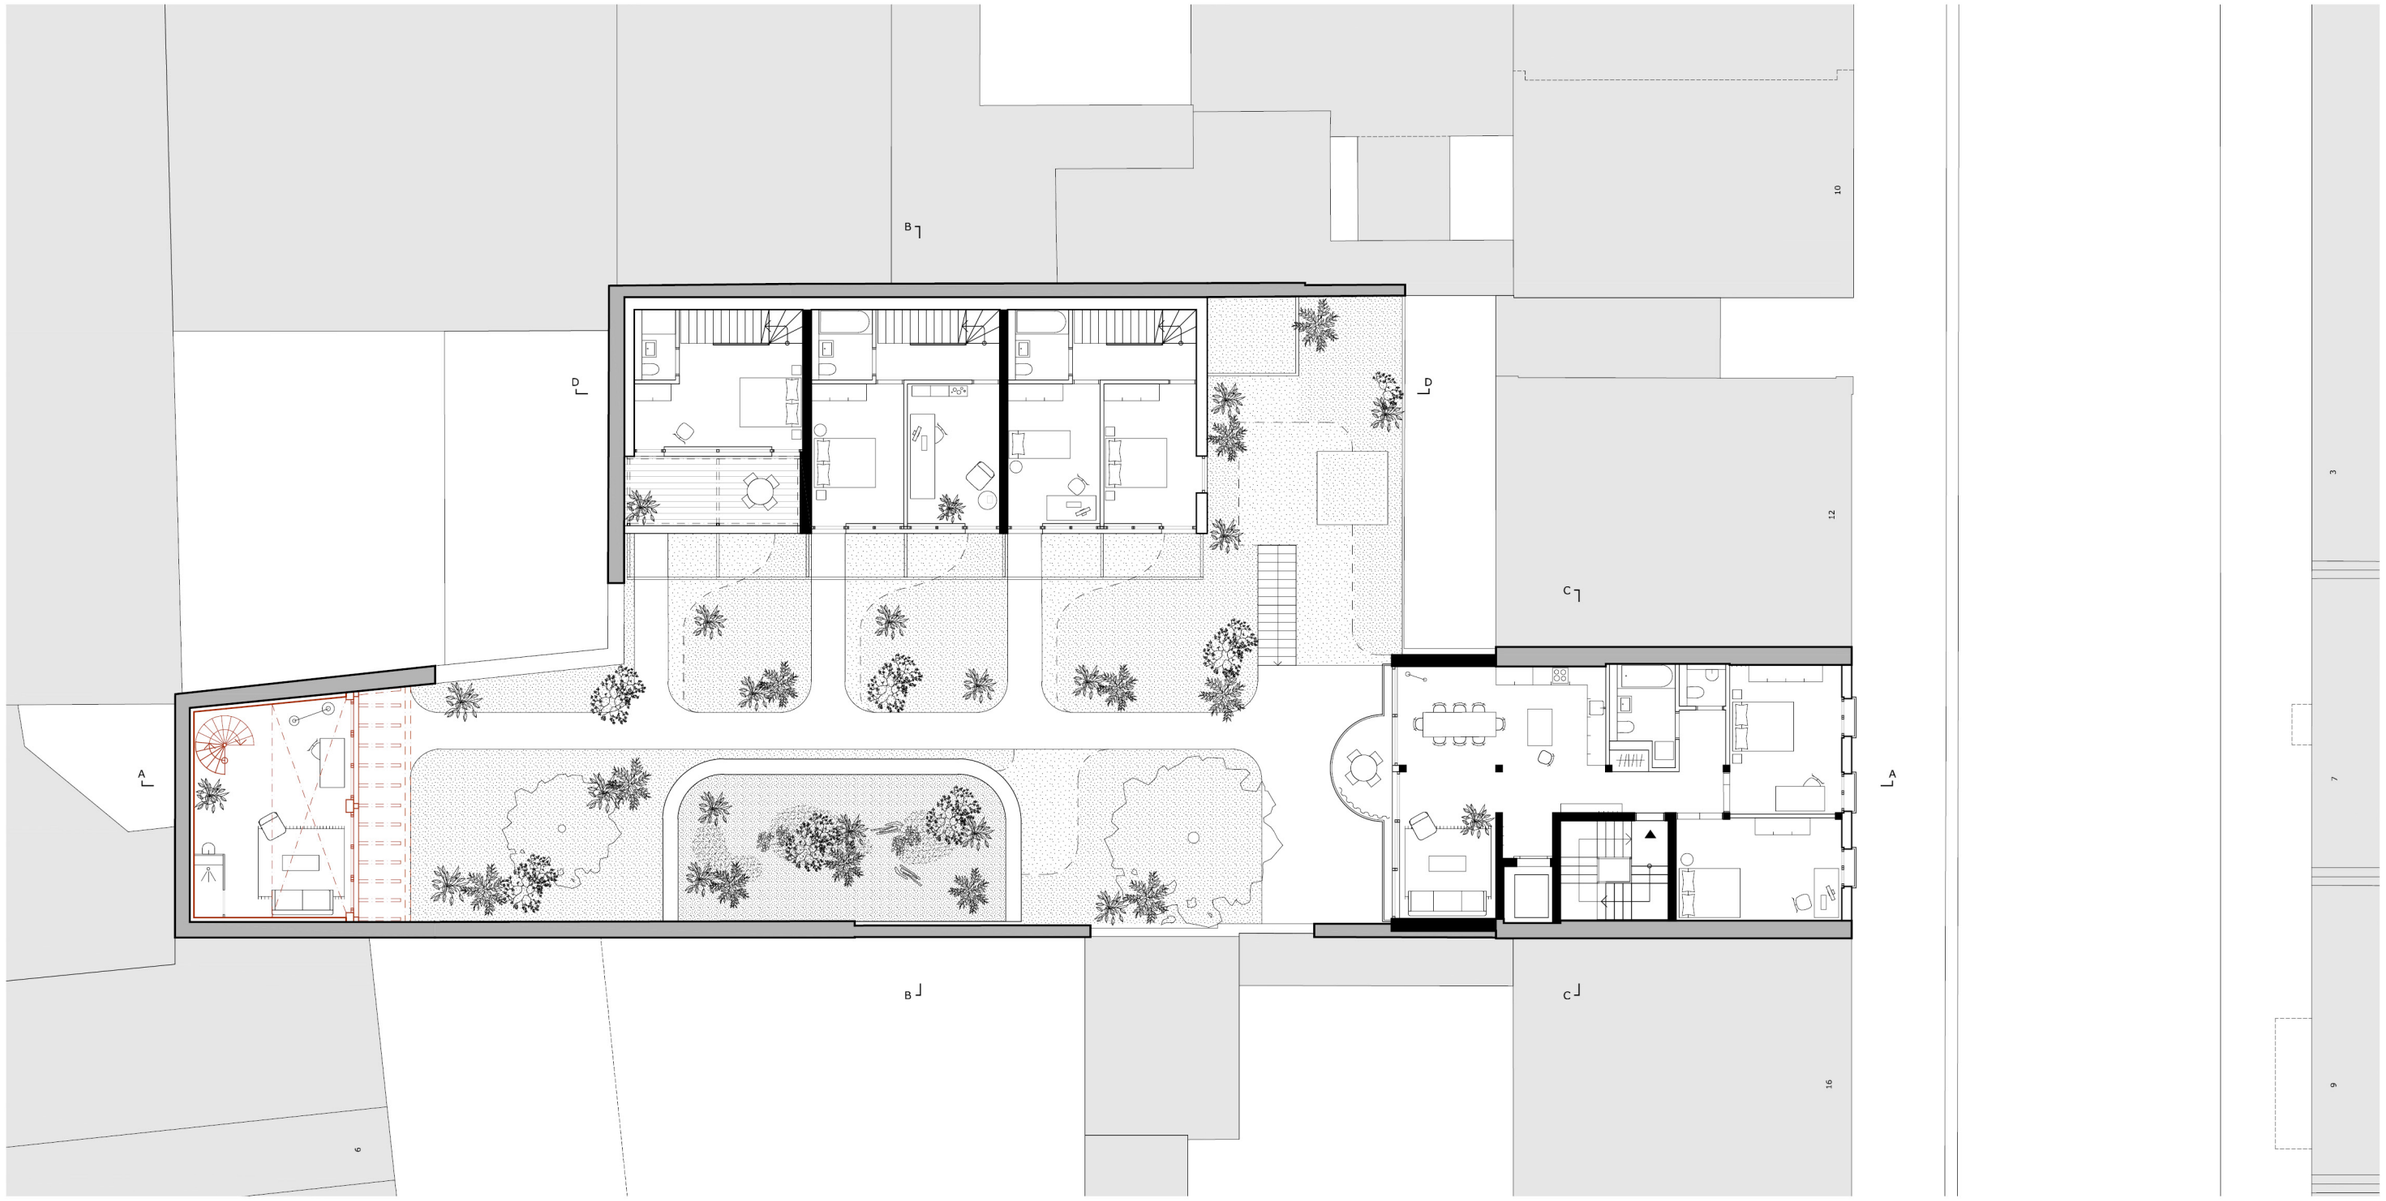

0 1 3 5

1. Obergeschoss