Neubau Zürcher Kantonalbank Uster

Fassadenschnitt

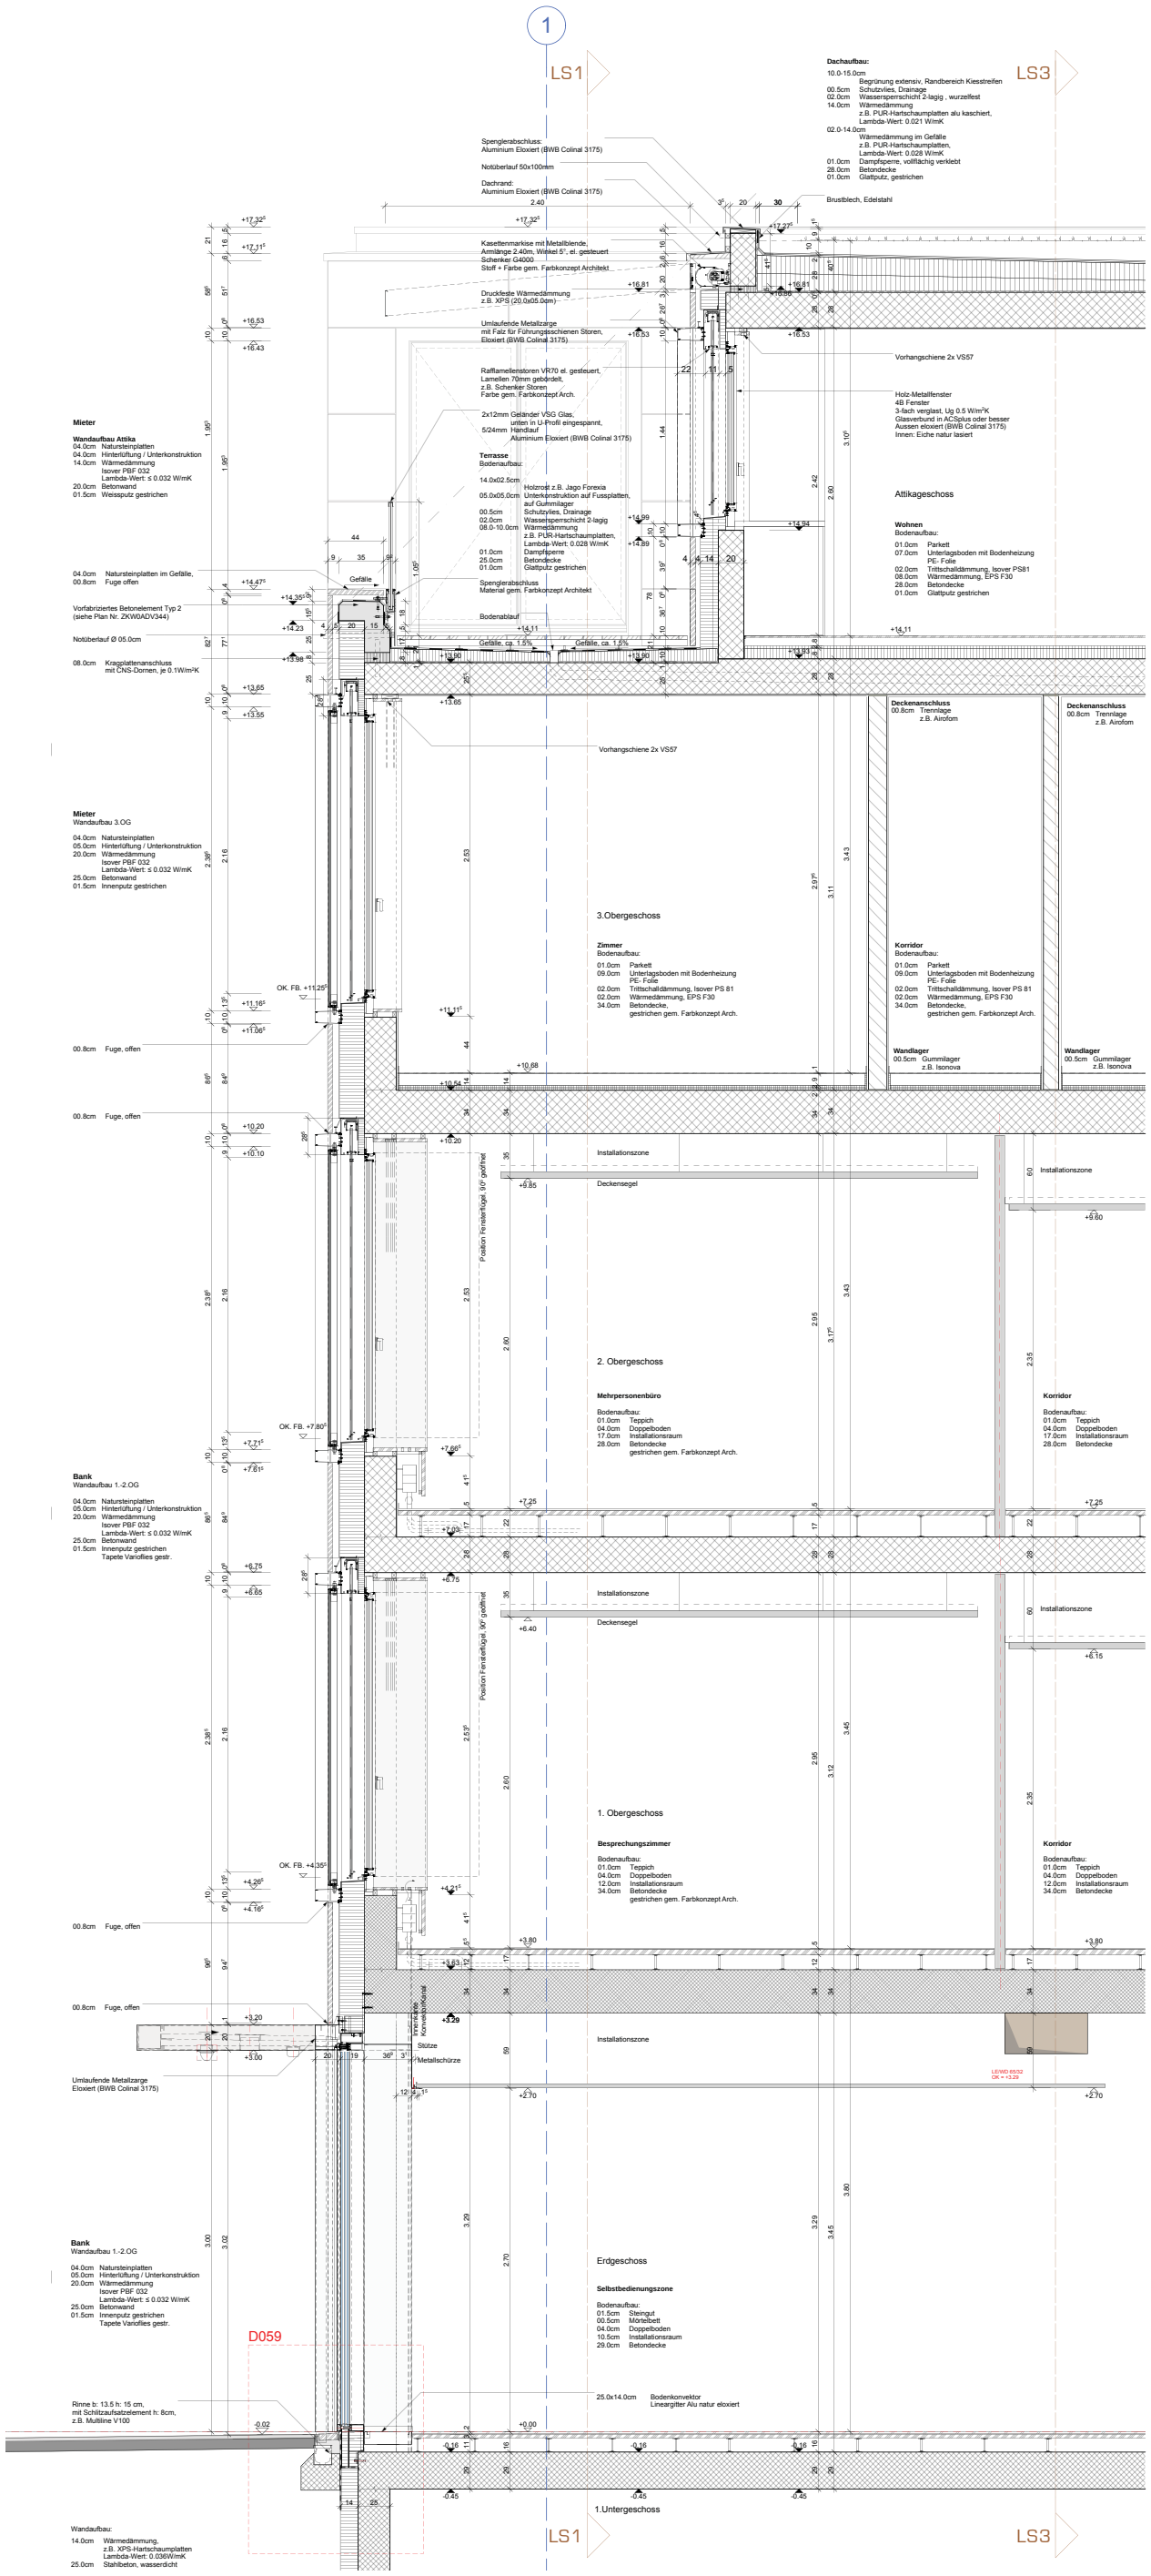

ARCHITEKTEN

12.06.2015

© CH Architekten AG