


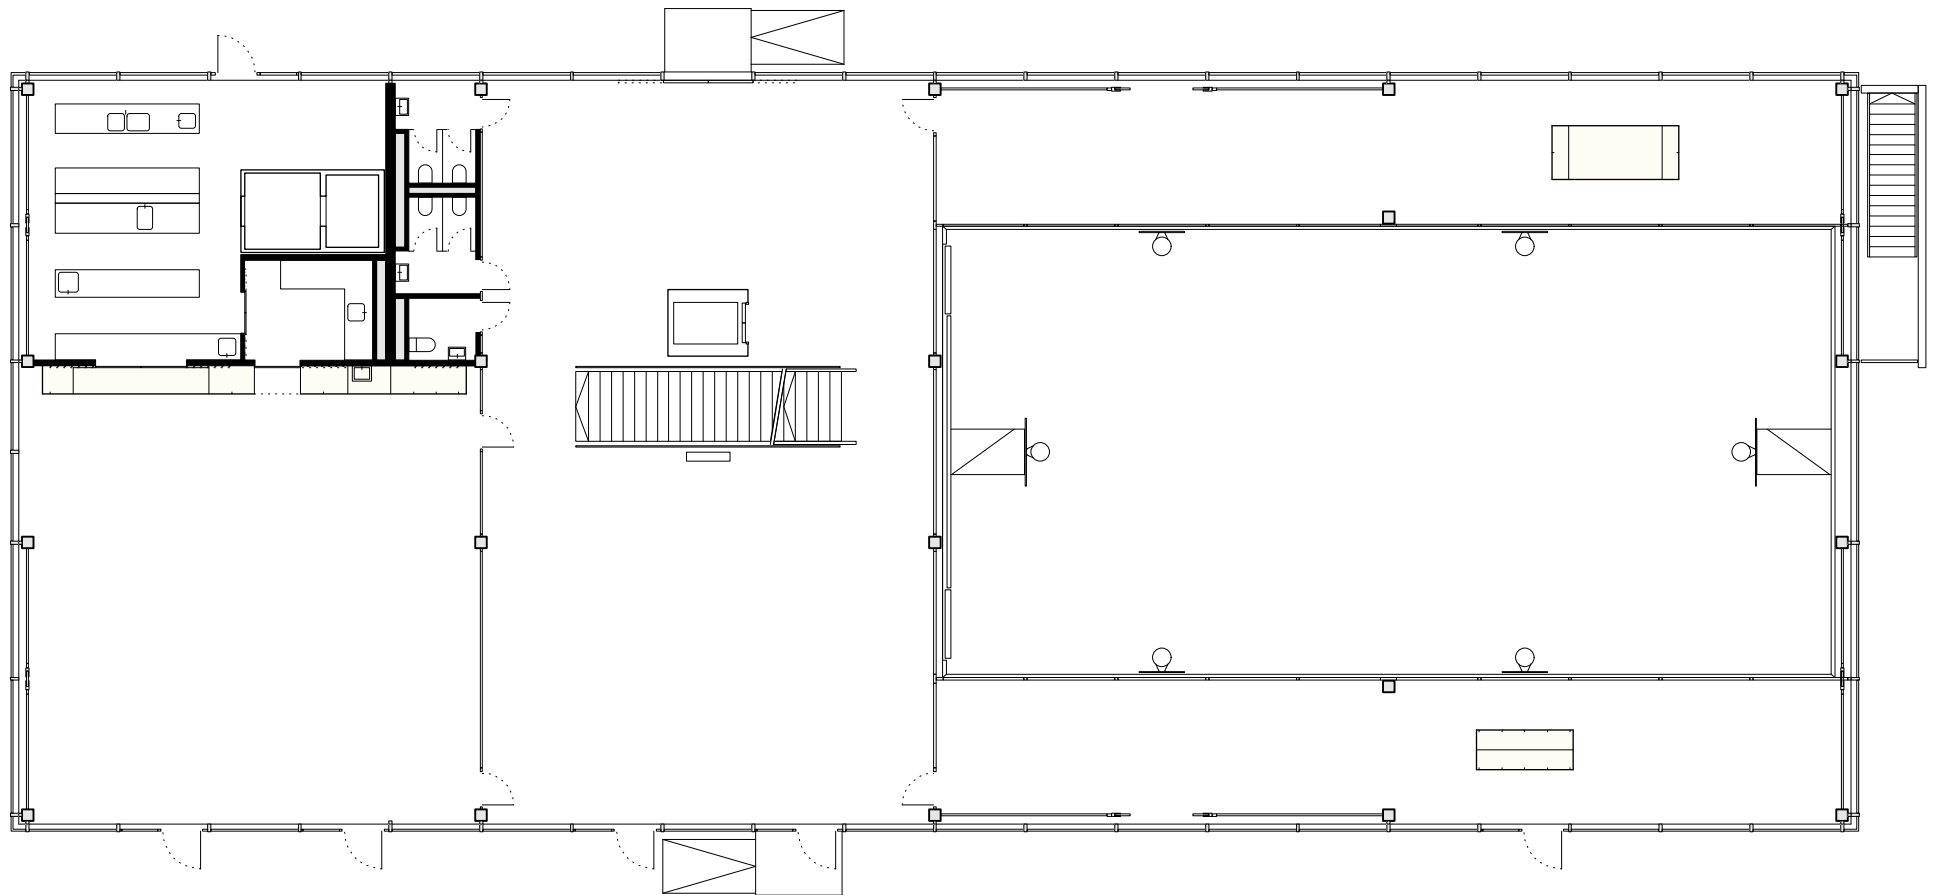

SHSB Schulhaus Battenberg Trakt F, Biel 2100

Dokumentationspläne Erdgeschoss A4 31.10.2016mb

SANDRAINSTRASSE 3B 3000 BERN 23 T +41 31 310 20 40 F +41 31 310 20 50 MAIL@3B-ARCHITEKTEN.CH



3B ARCHITEKTEN AG