



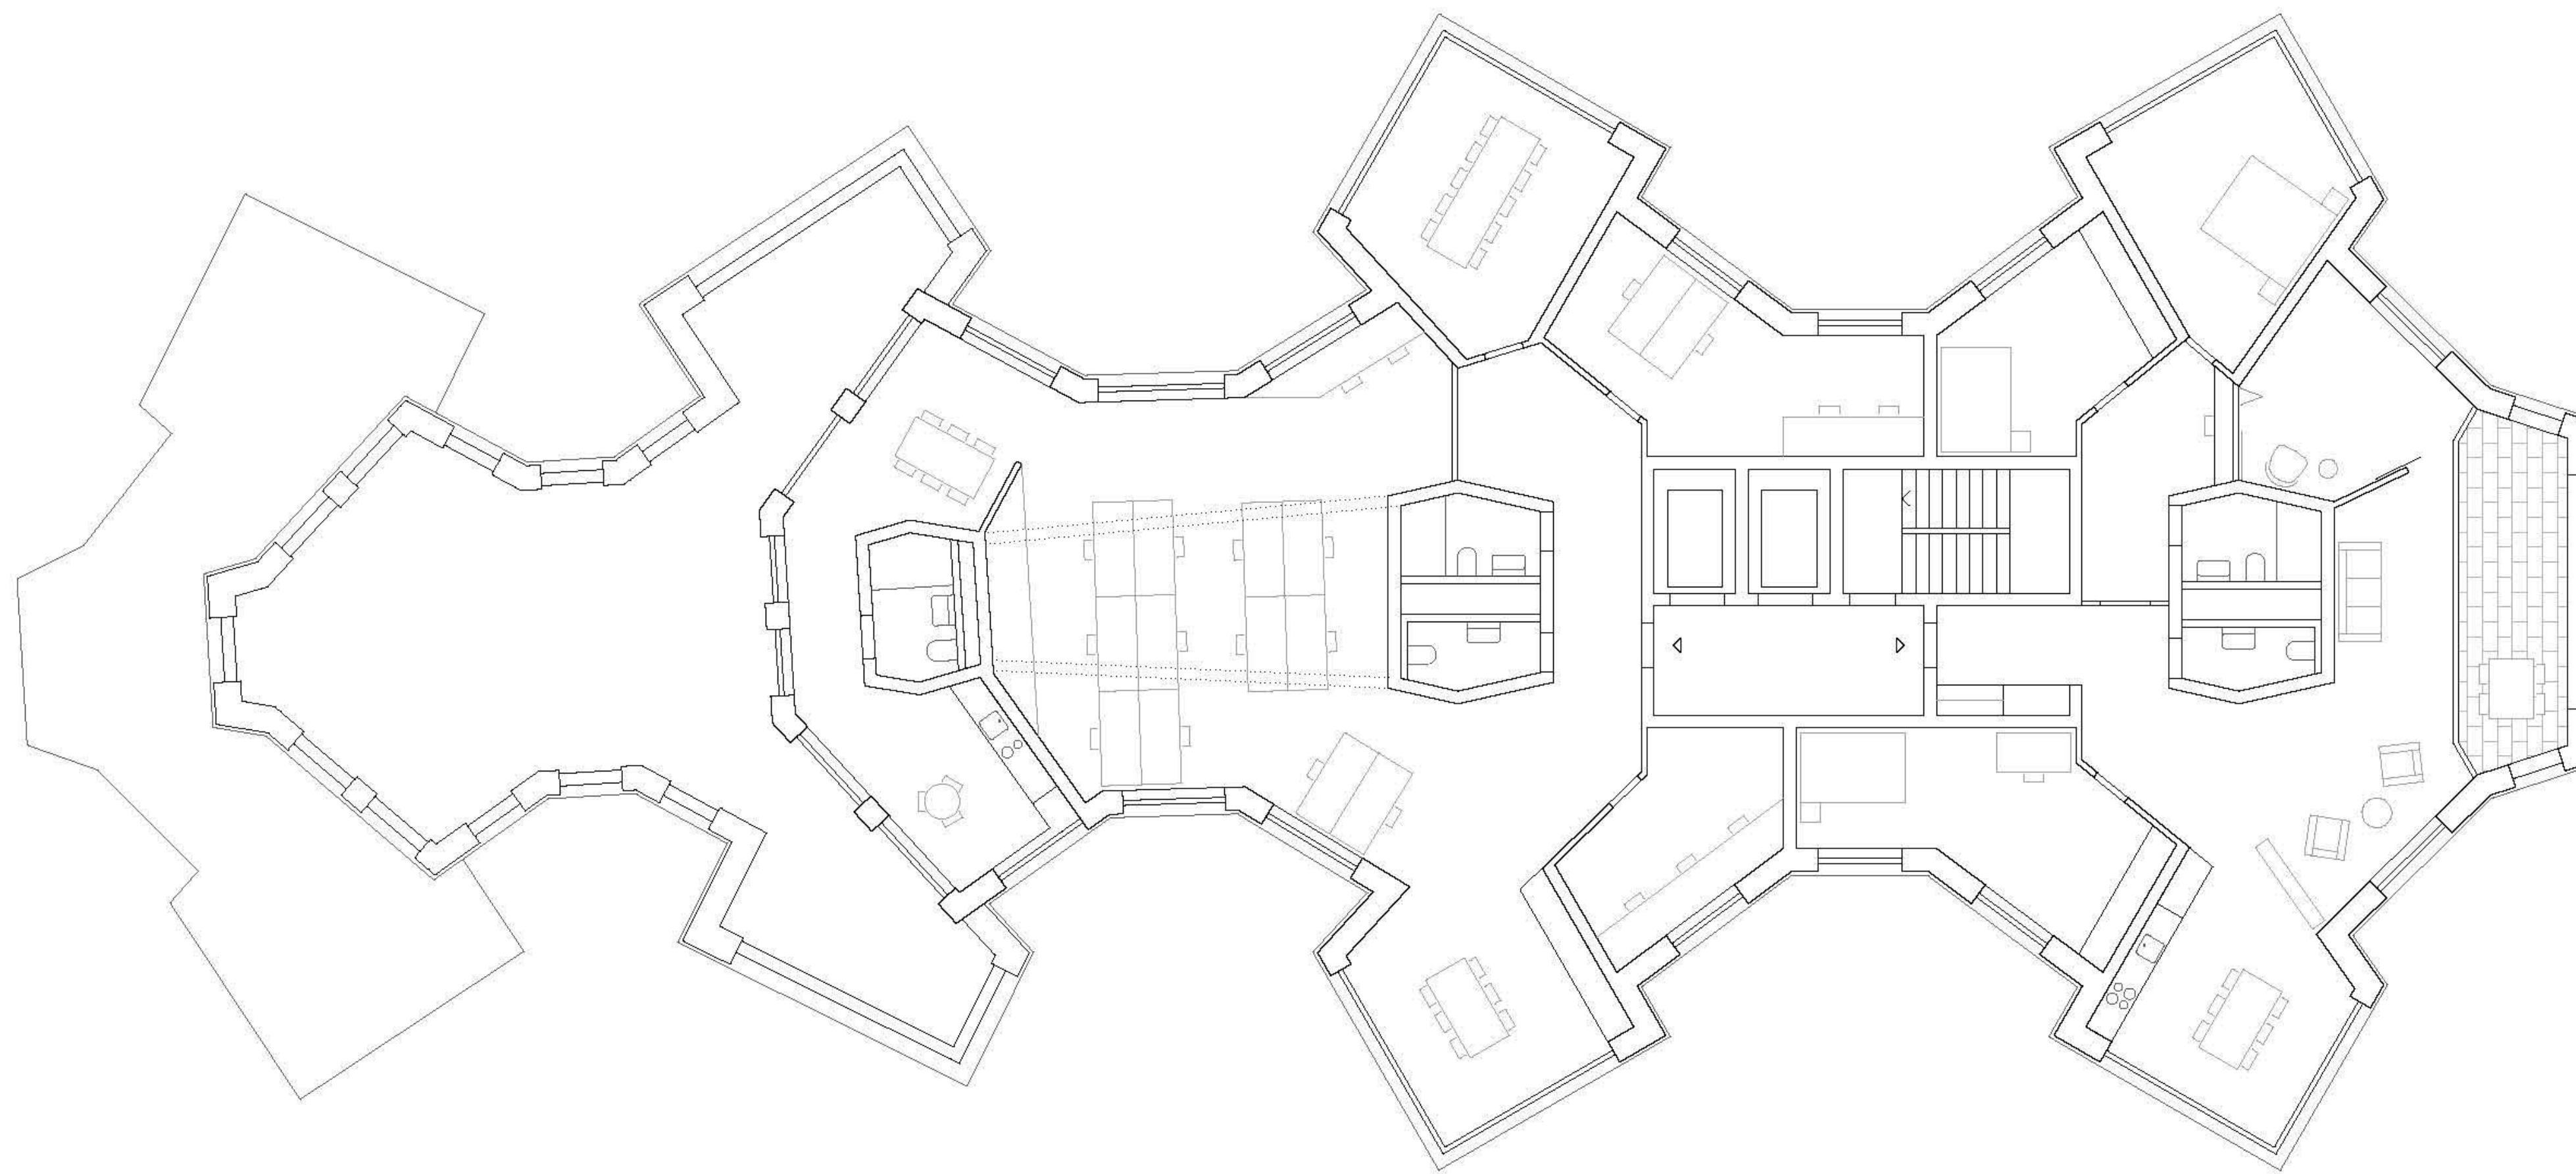

7. Obergeschoss | 1:100

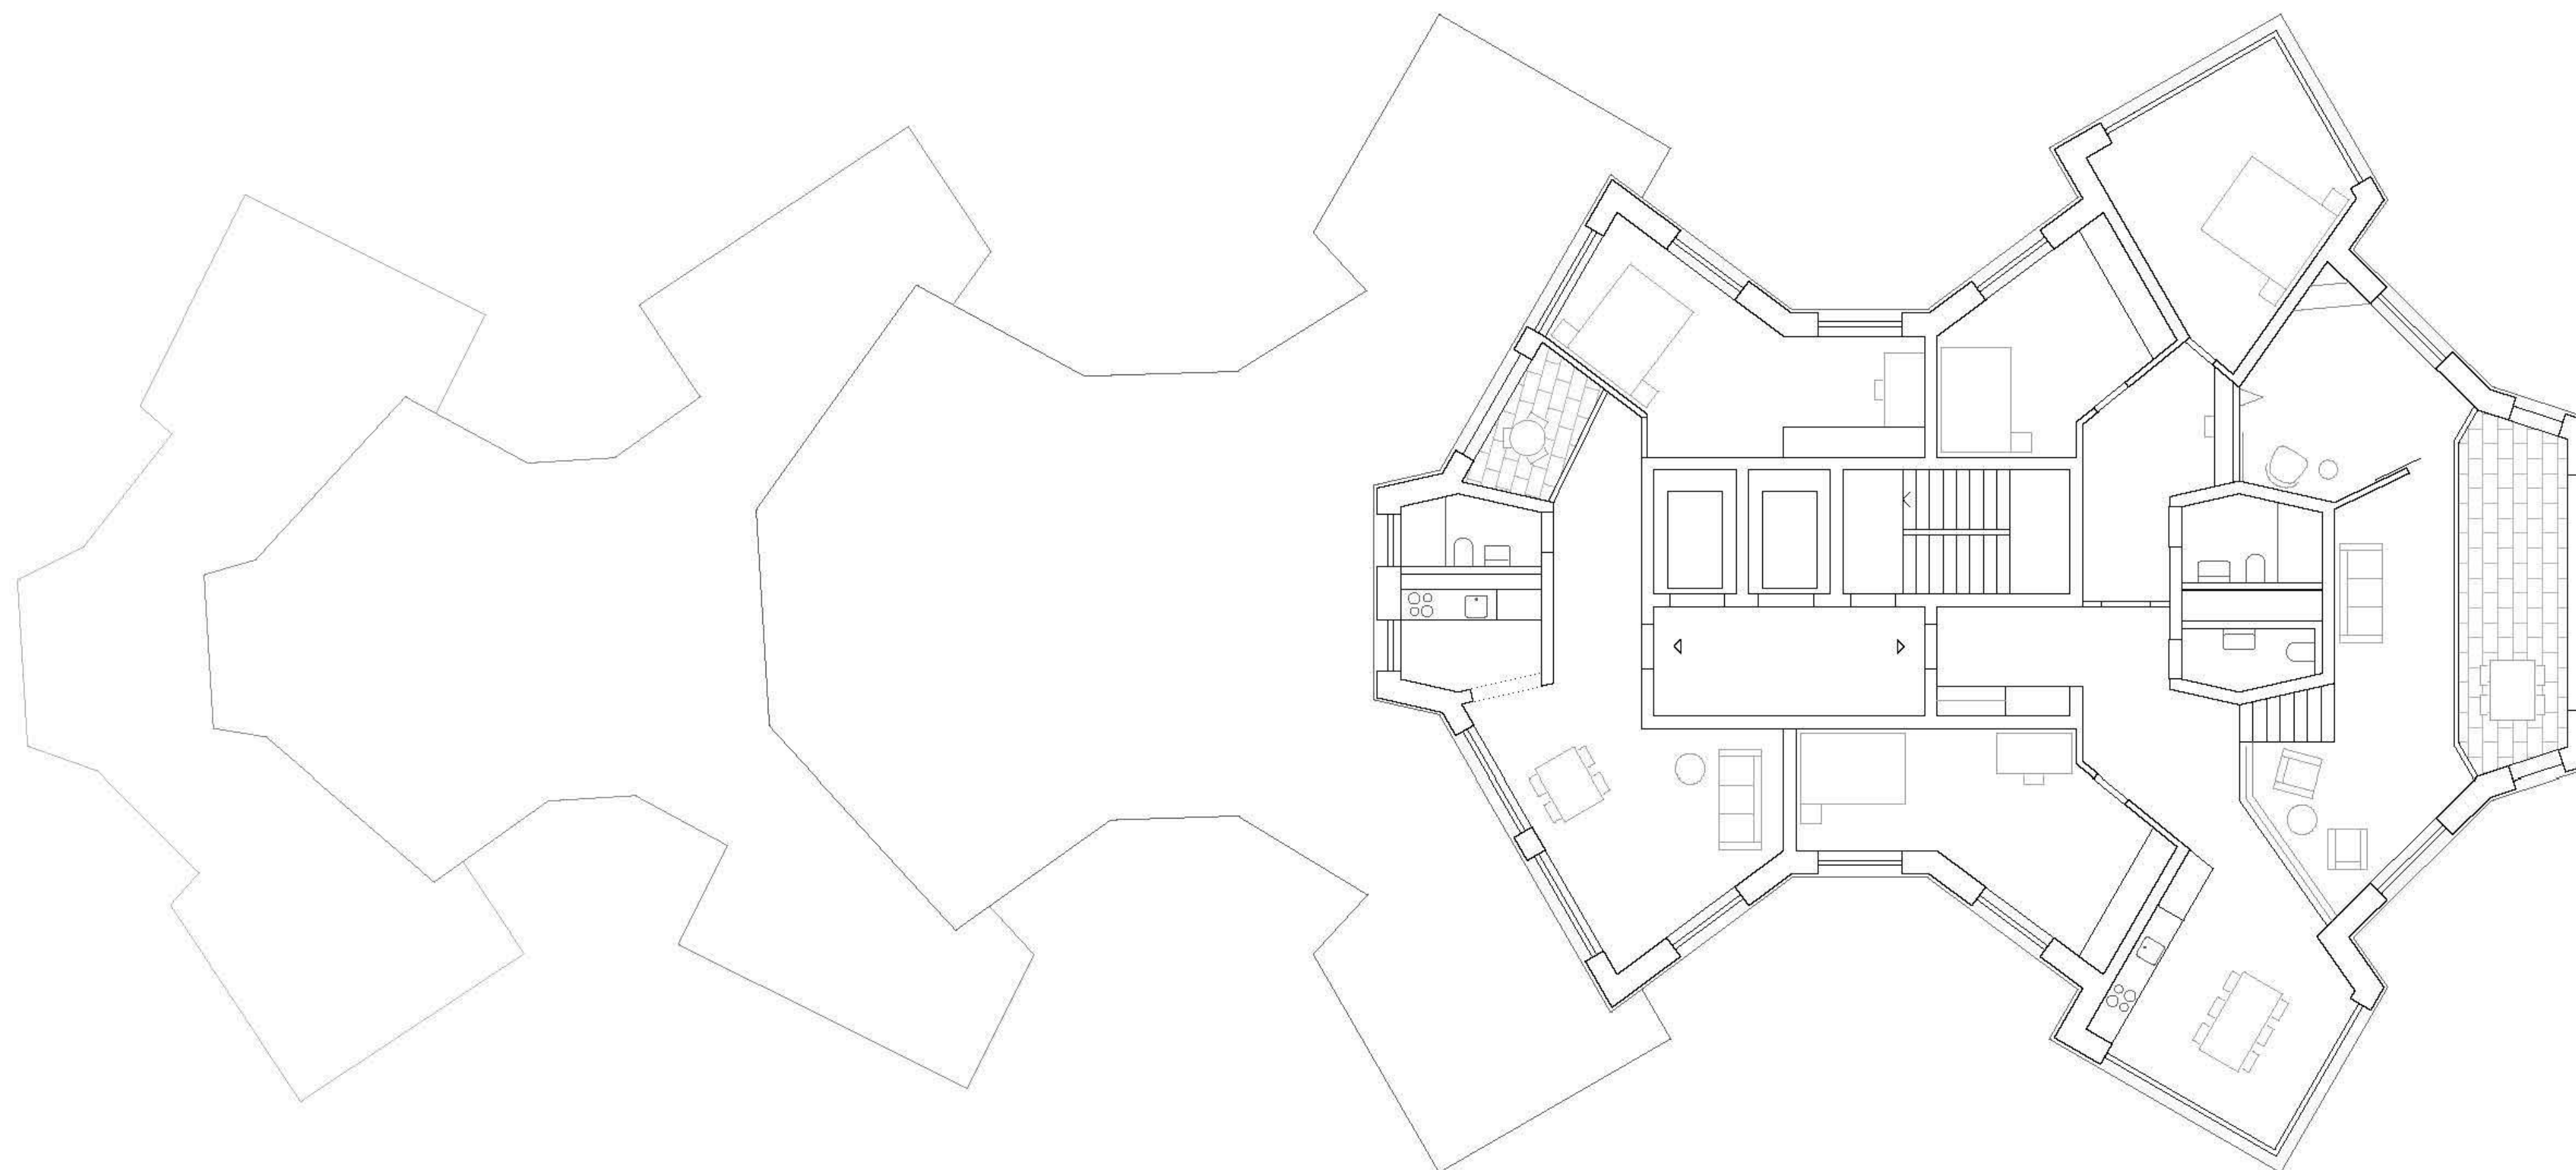

18. Obergeschoss | 1:100