


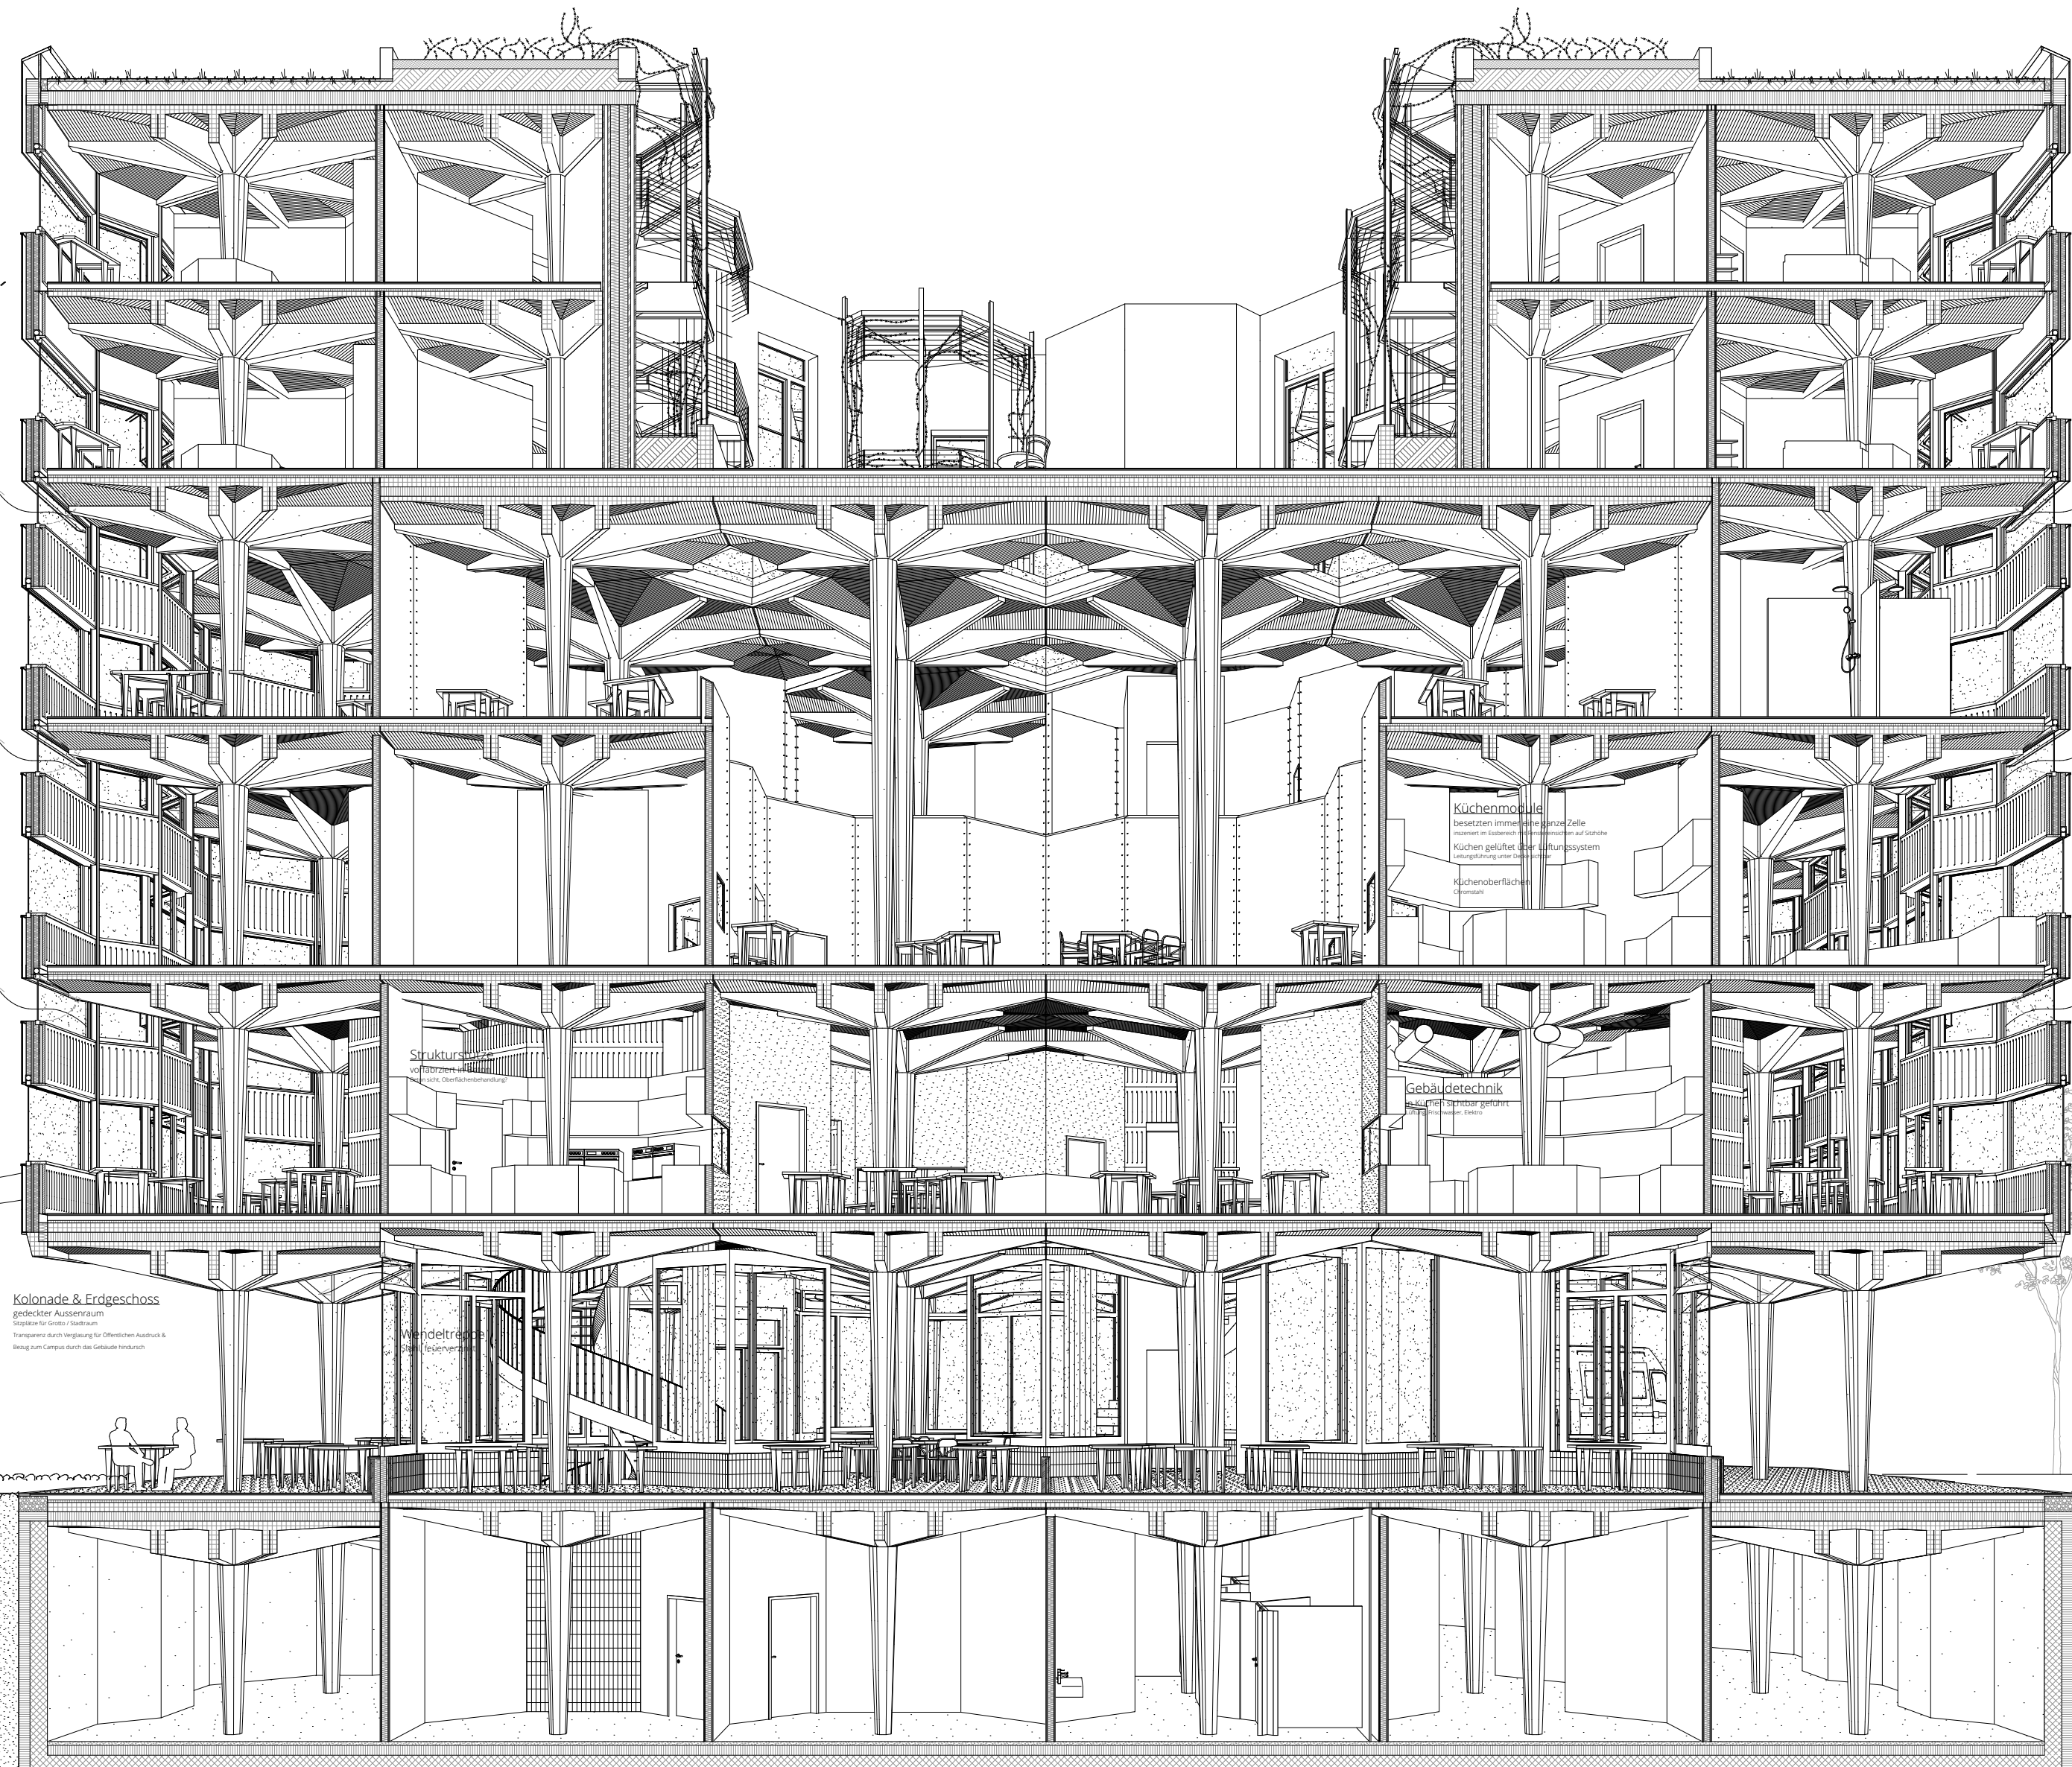

Dach extensiv / intensiv begrünt
Begrünung
Vegetationsschicht
Wurzeltiefe Filtermatte
Gefälledämmung XPS
Dampfbremse
Strukturdecke
Deckenabstand nicht geölt

Dachrandabschluss
Begrünung
Vegetationsschicht
Wurzeltiefe Filtermatte
Gefälledämmung XPS
Dampfbremse
Strukturdecke
Deckenabstand nicht geölt

Wandaufbau
Verkleidung Blech
klebende Dämmung
Trägerplatte
Dreischichtsysteme Folienverbund
Hinterlüftung
Windpapier
Unterkonstruktion
Kupferblech, abgedichtet, ausgeglichen
Stahlrahmen
daneben ausgeglichen
OSB-Platte
Unterkonstruktion / Installation
Alusilikonporel
vertikal Profildämmung
Lattung vertikal 2x4cm, 2cm Abstand
vertikal

Lüftung & Nachauskühlung
obere Fenster teils klappbar
Durchführung möglich in Balkenenden oder ganzen Geschoss
Anführung der ausströmenden Wärme / Luftströme
Küchen geüffnet über Lüftungssystem
Lüftungssystem unter Decke installiert
Lüftungssysteme in statisch nicht relevanten Deckenbereichen

Fenster
obere Raumabschlusshöhe - innen angeschlagen
innen seitlicher Abschluss der unterliegenden Wand
Anordnung der Zelle im Raumabschlusssystem
Teile als Klappfenster für Lüftung
Klimaanlagen
Stoffwechsel durch
Körperwärme - außen angeschlagen
Körperwärme - außen angeschlagen
Bündelabschluss zu Fassade
Bündelabschluss zu Fassade
Baume und Baumeruppen

Kolonade & Erdgeschoss

Wendeltreppen

Gebäudetechnik

Struktursystem

Küchenmodule

Küchenoberflächen
