


Erdgeschoss

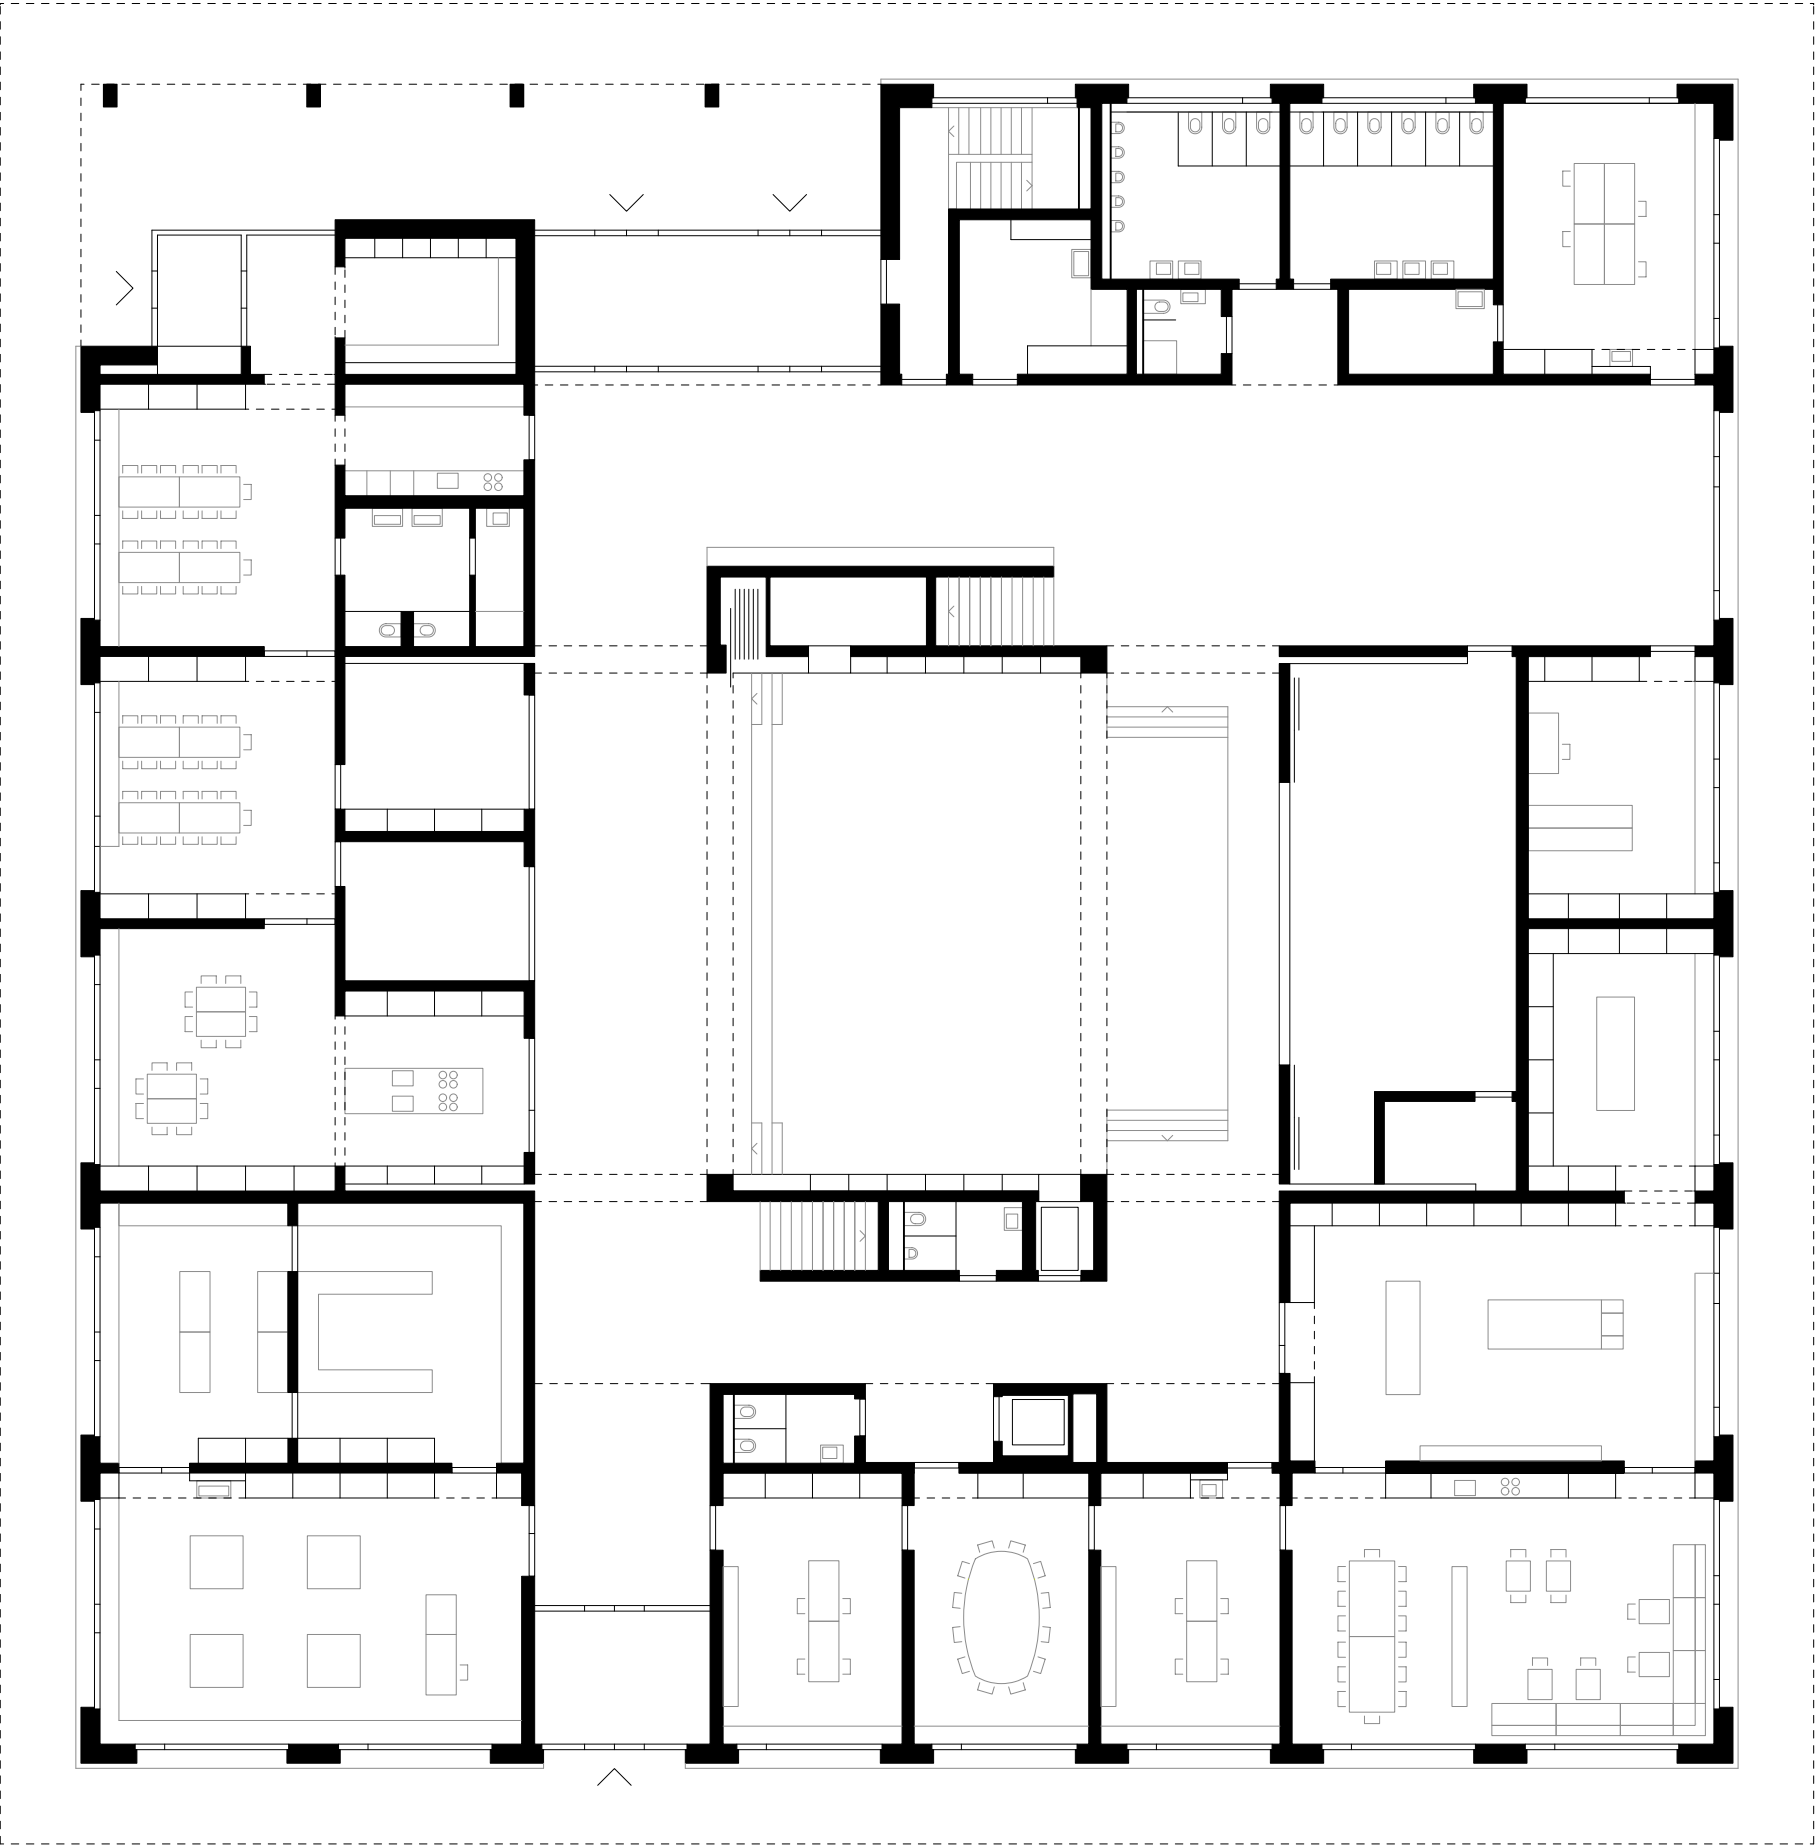