


Lageplan

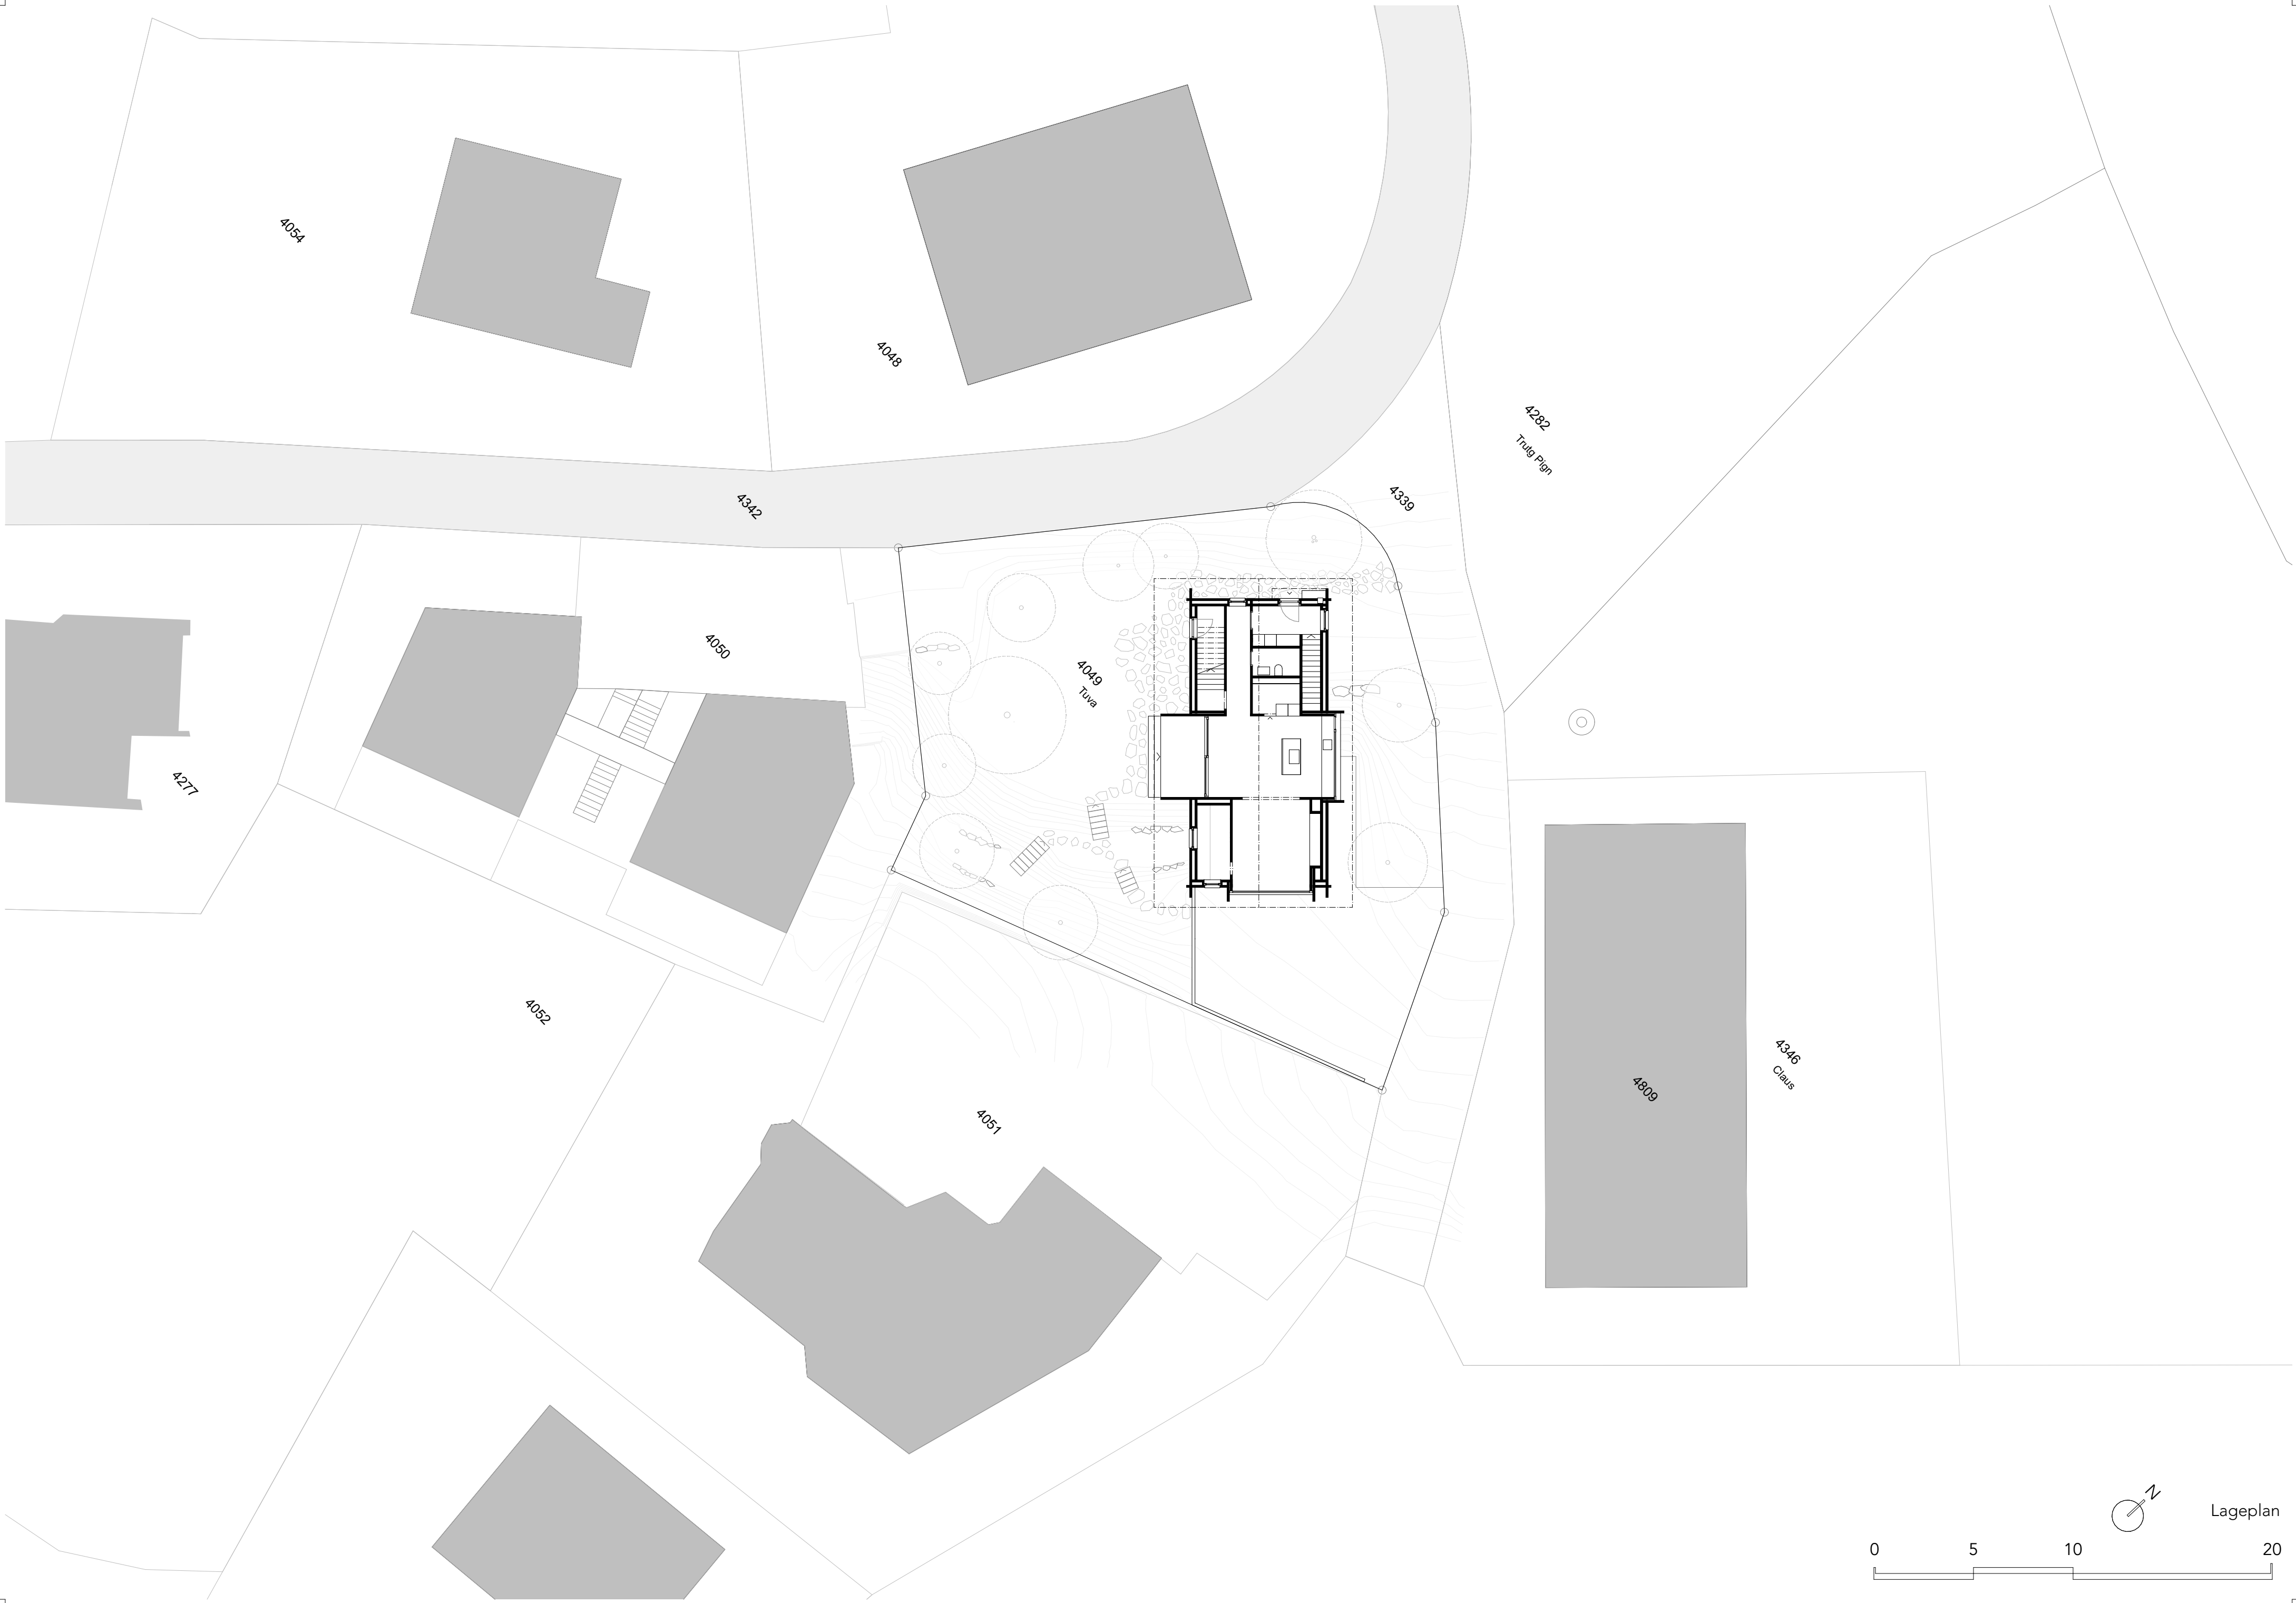