


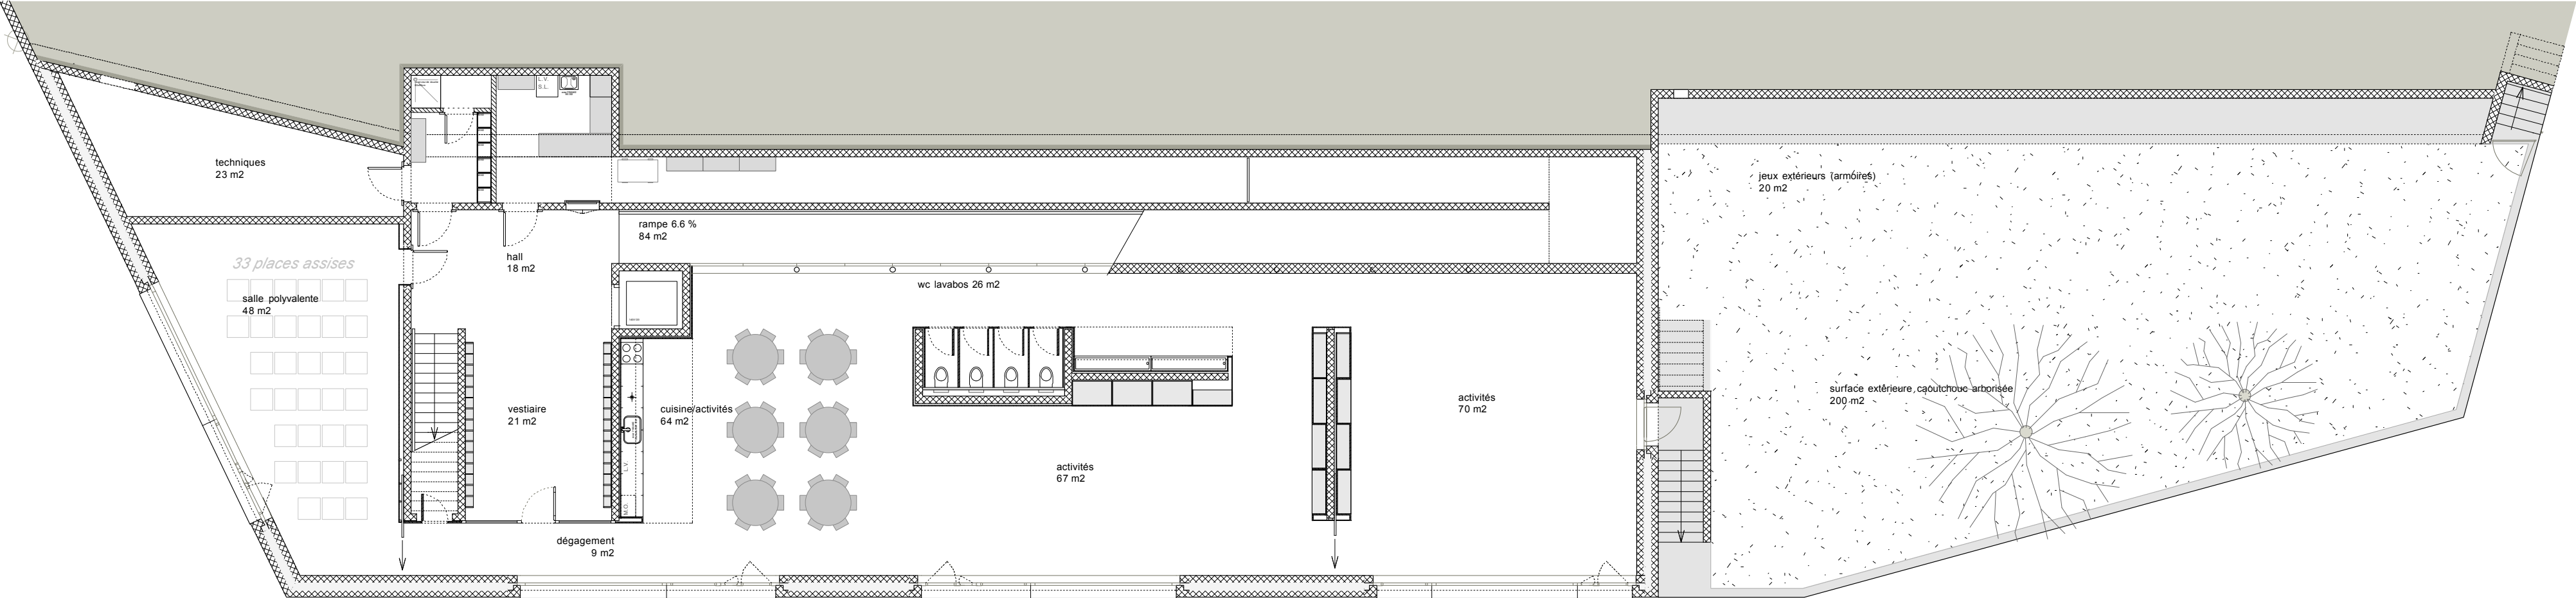

PLAN NIVEAU -1