


LES LOGEMENTS FAMILLE
REZ-DE-CHAUSÉE ET 1ER ÉTAGE



Buanderie


Caves

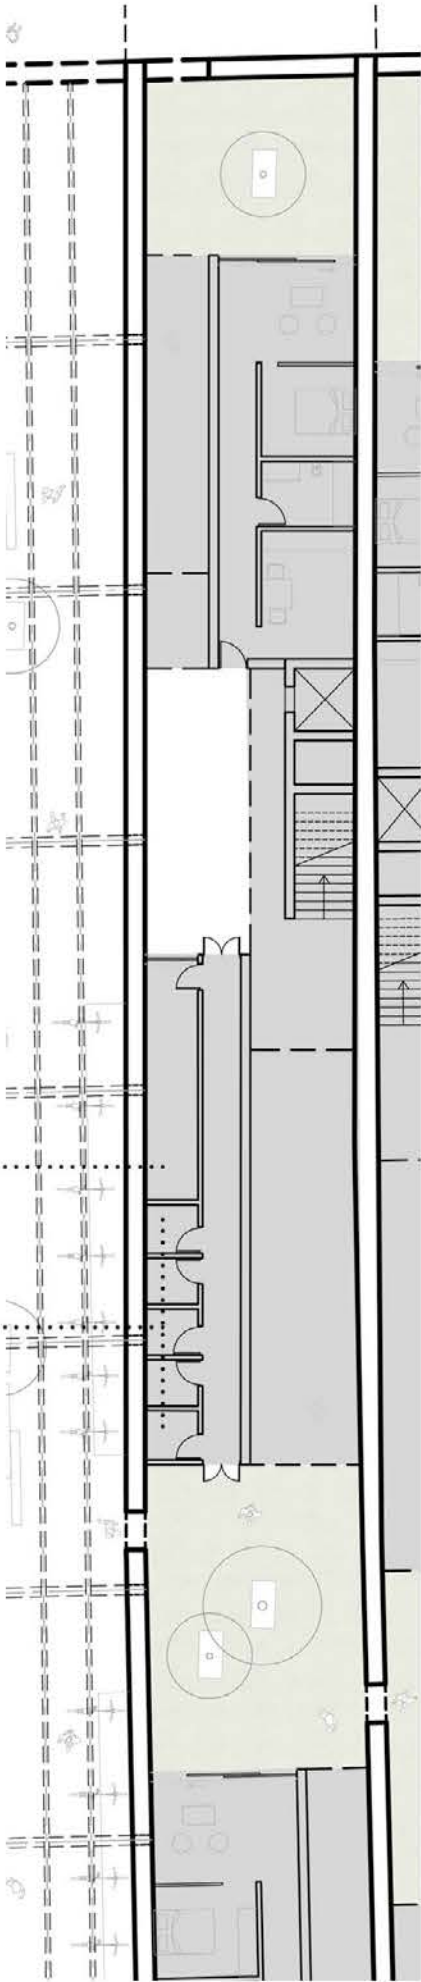

Plan rez-de-chaussée

Logement
Personnes Agées

Logement famille duplex
Salon-Salle à manger- Cuisine

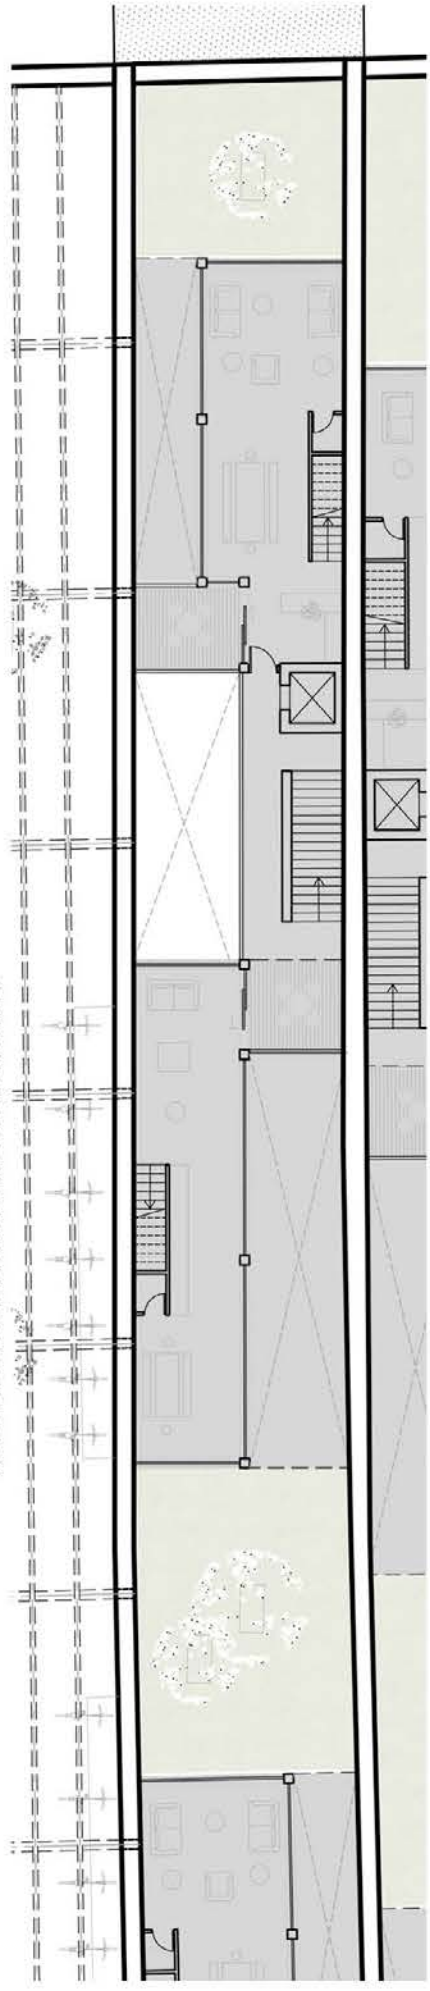

Plan RDC+1

Logement famille duplex
Salon-Salle à manger- Cuisine



Coupe longitudinale : principe duplex