



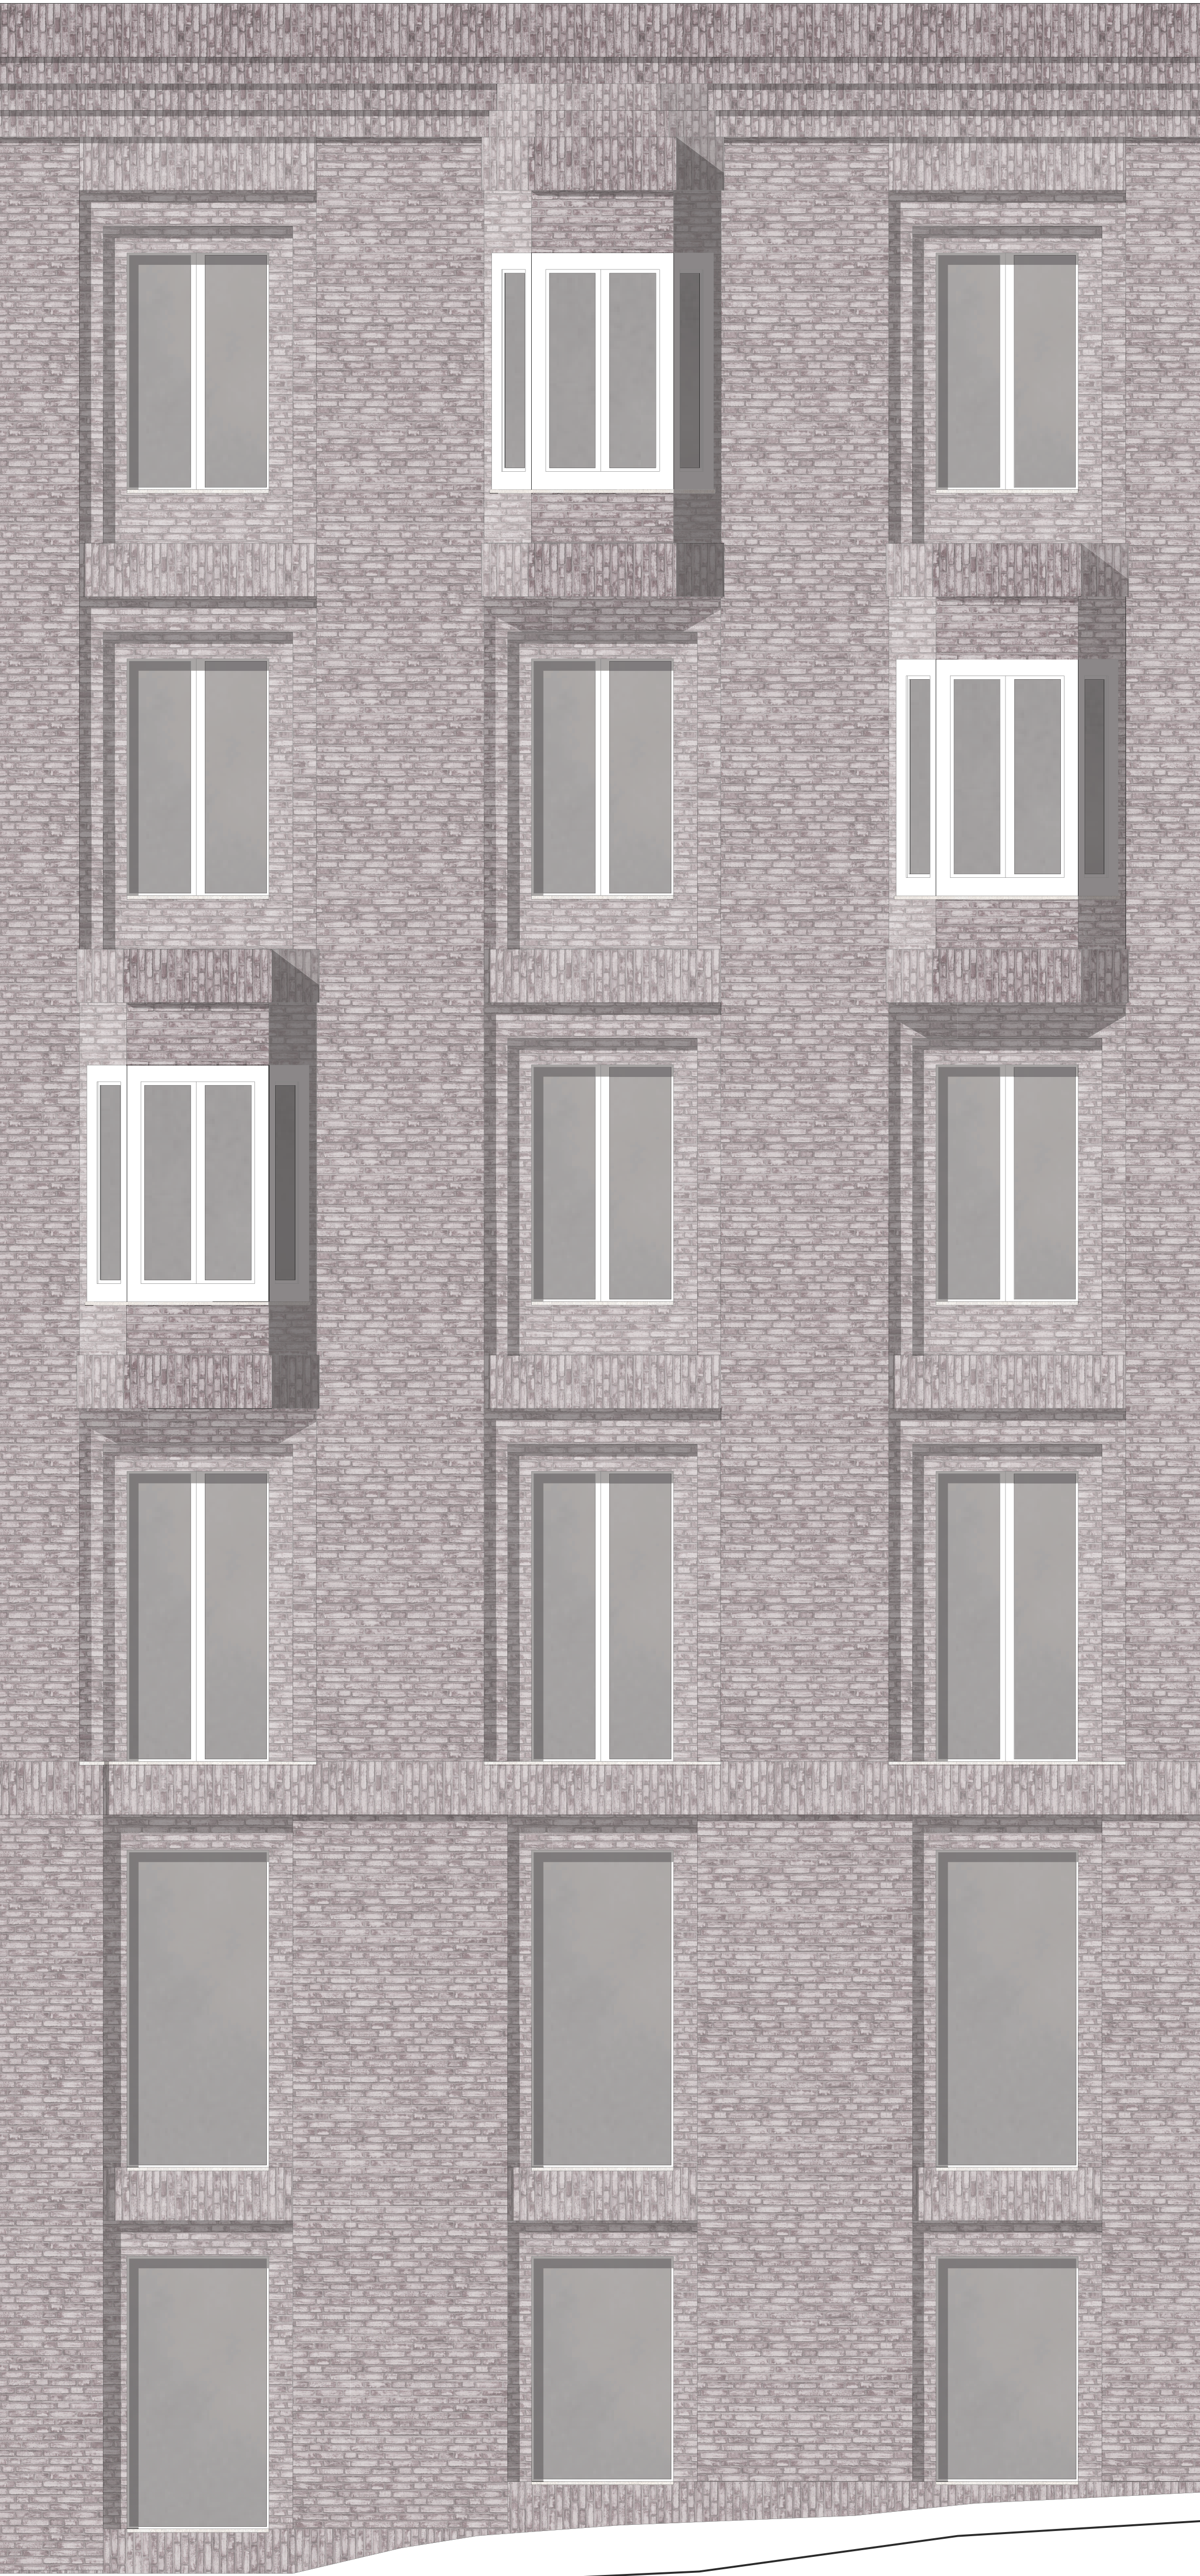

Fassadenausschnitt Südosten

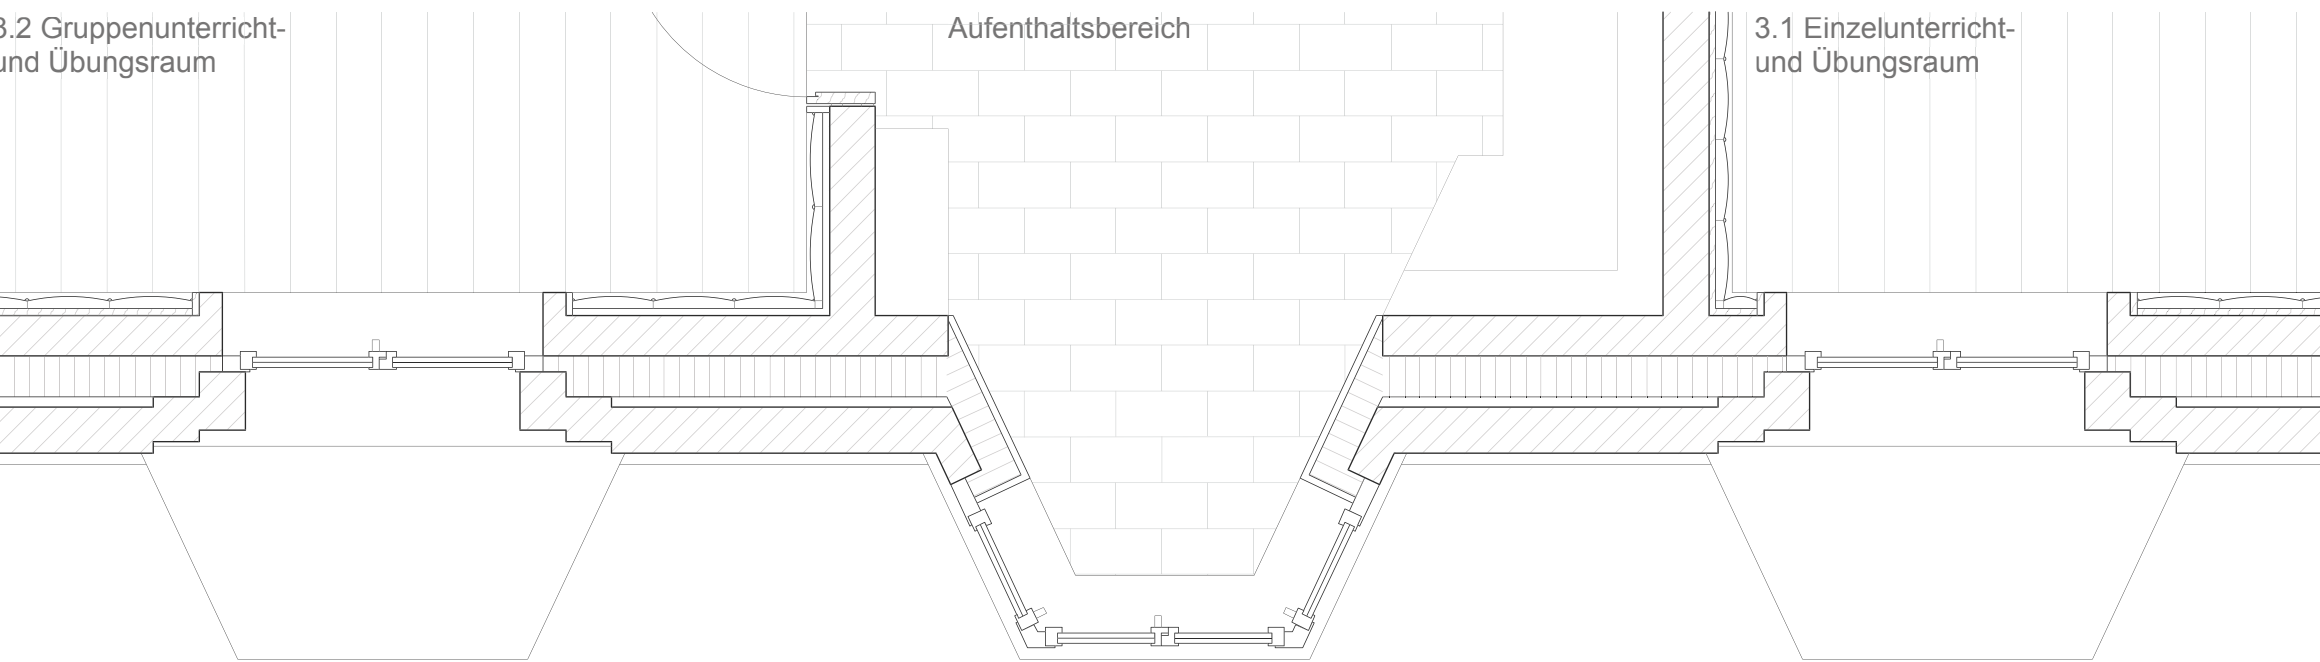

Grundrissausschnitt 5.Obergeschoss