


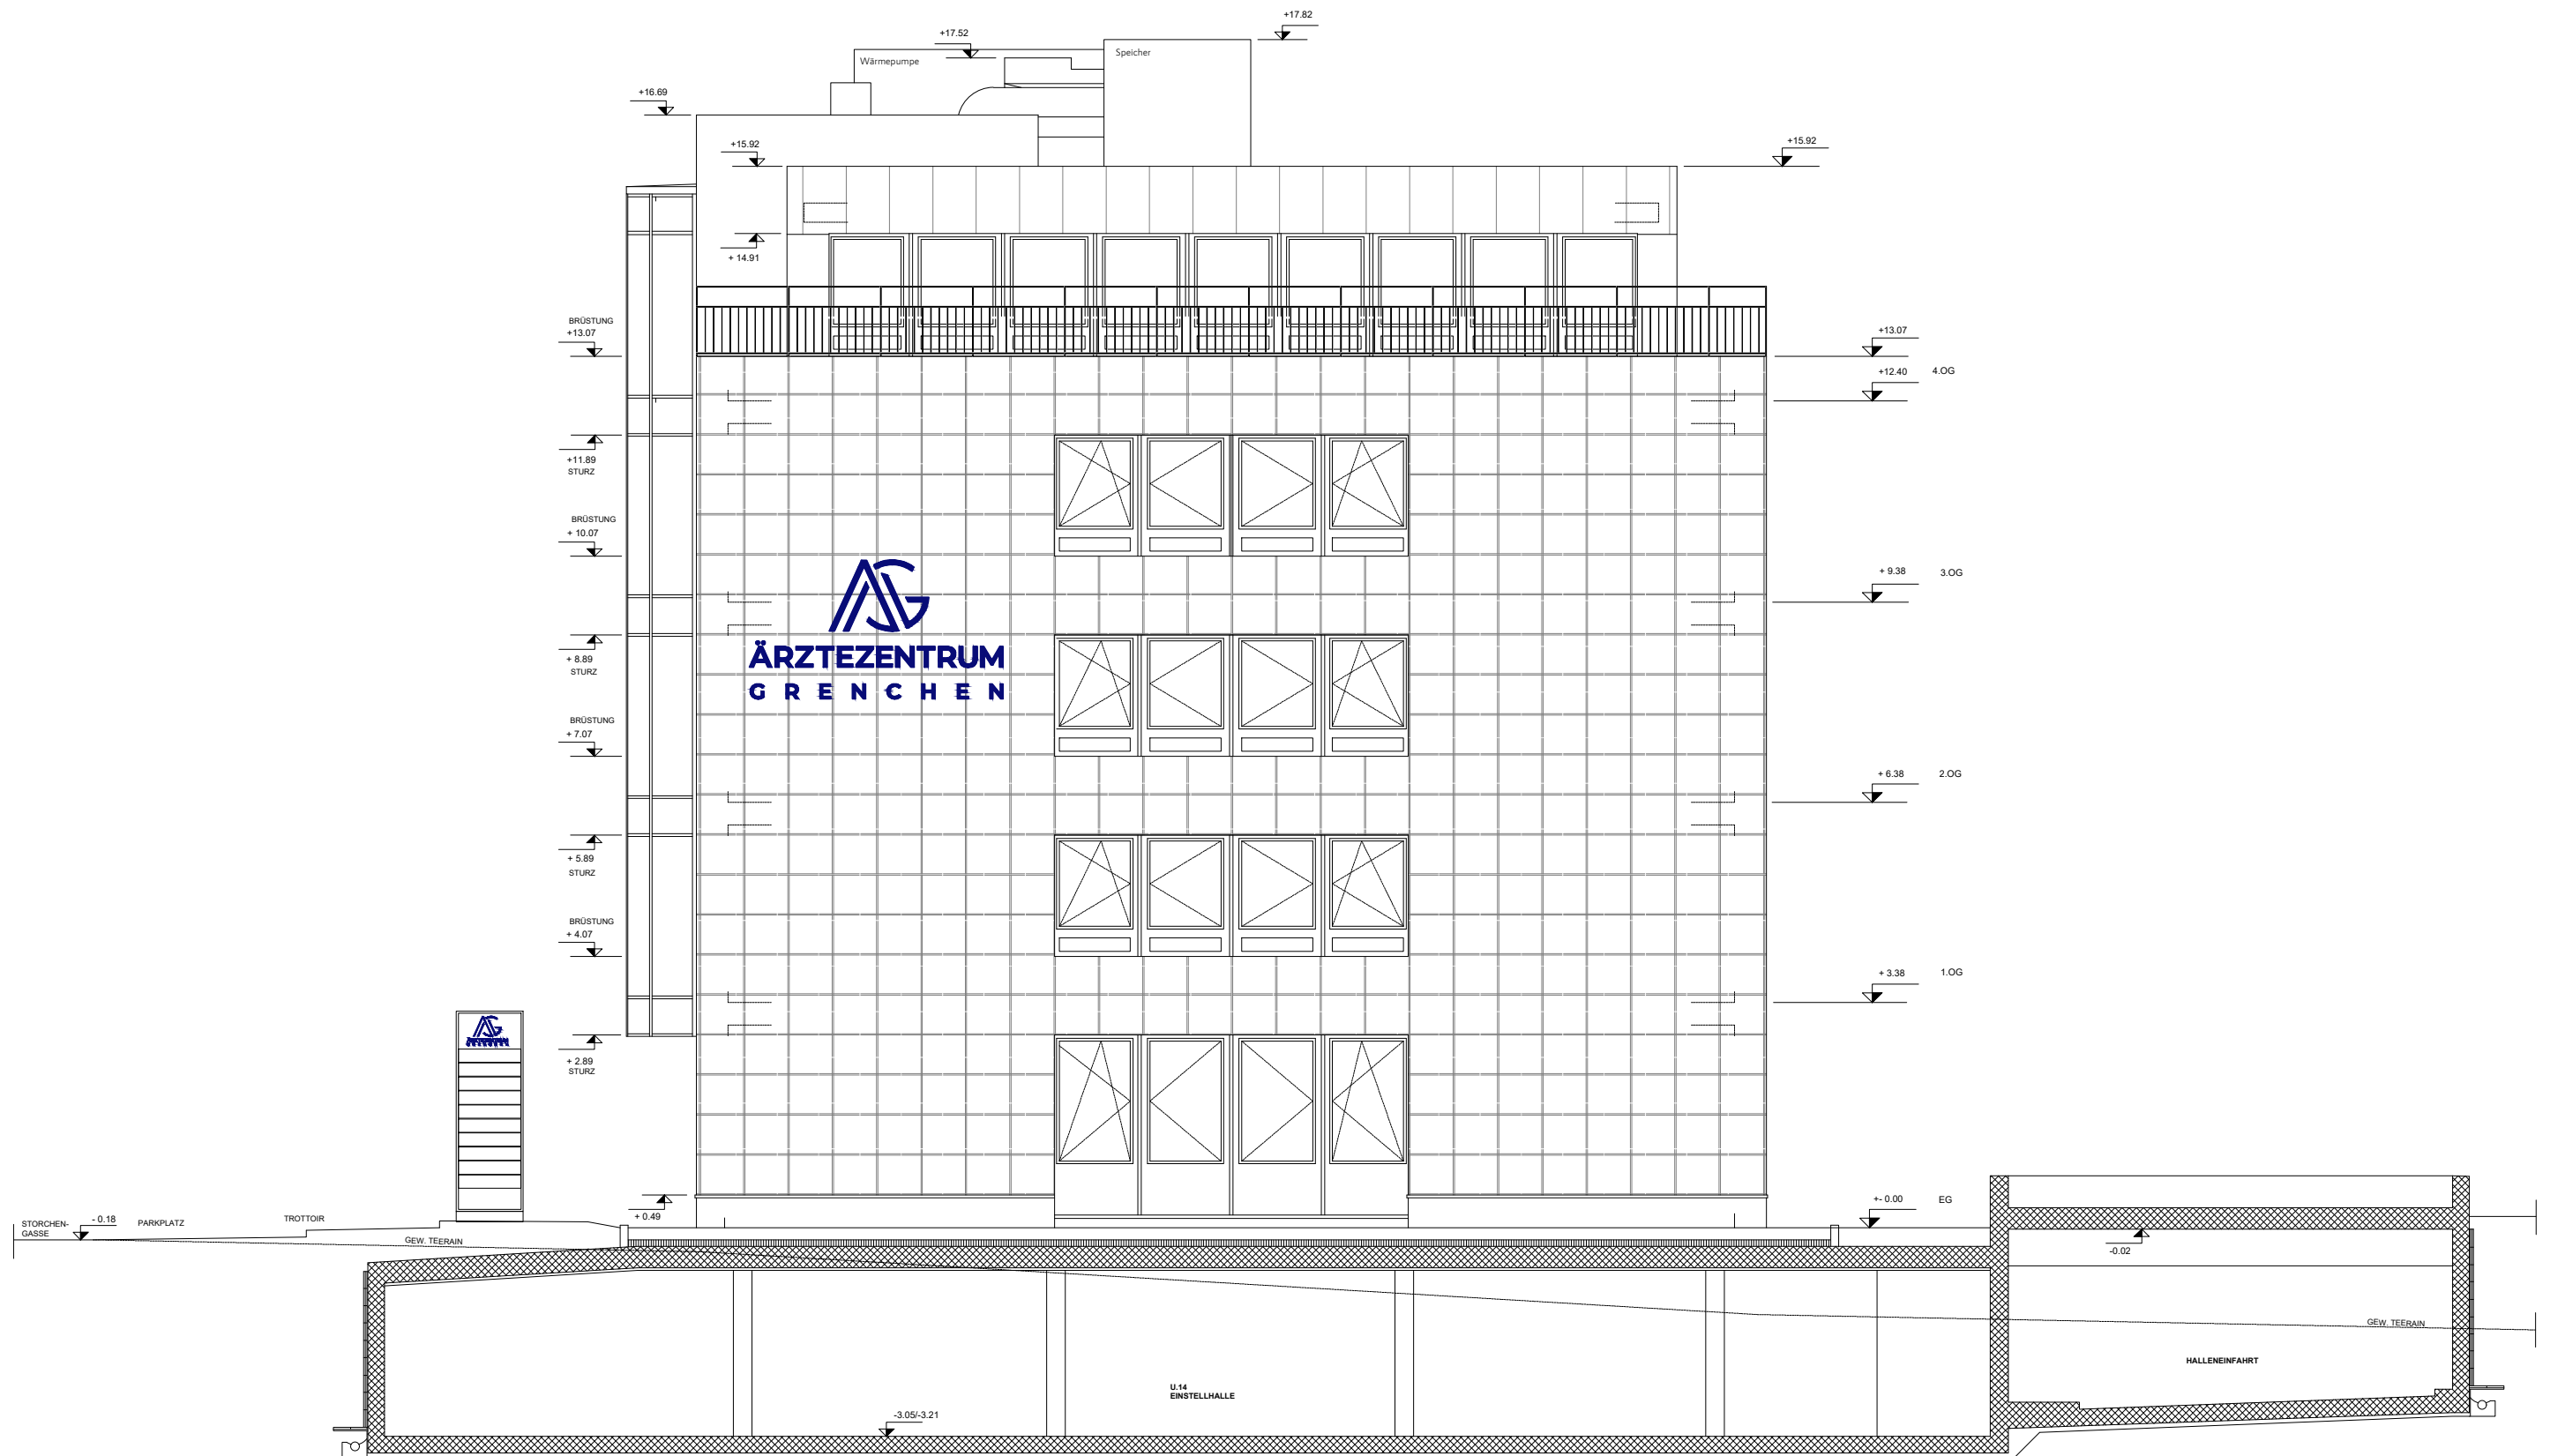

WESTFASSADE